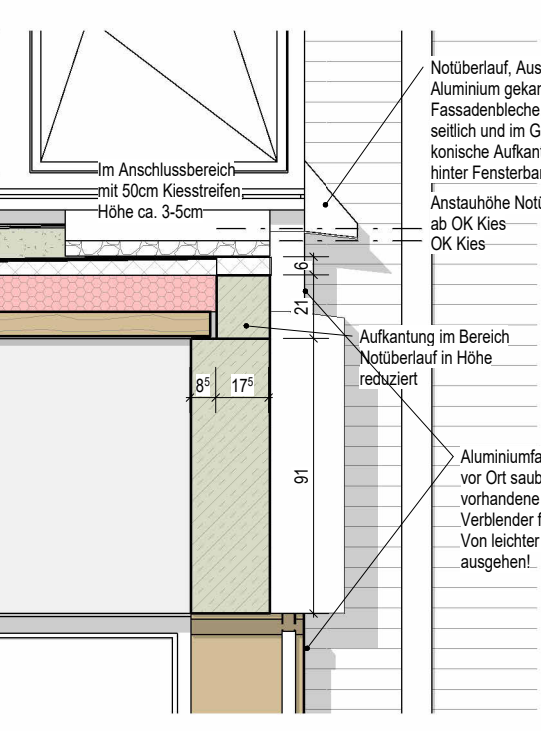
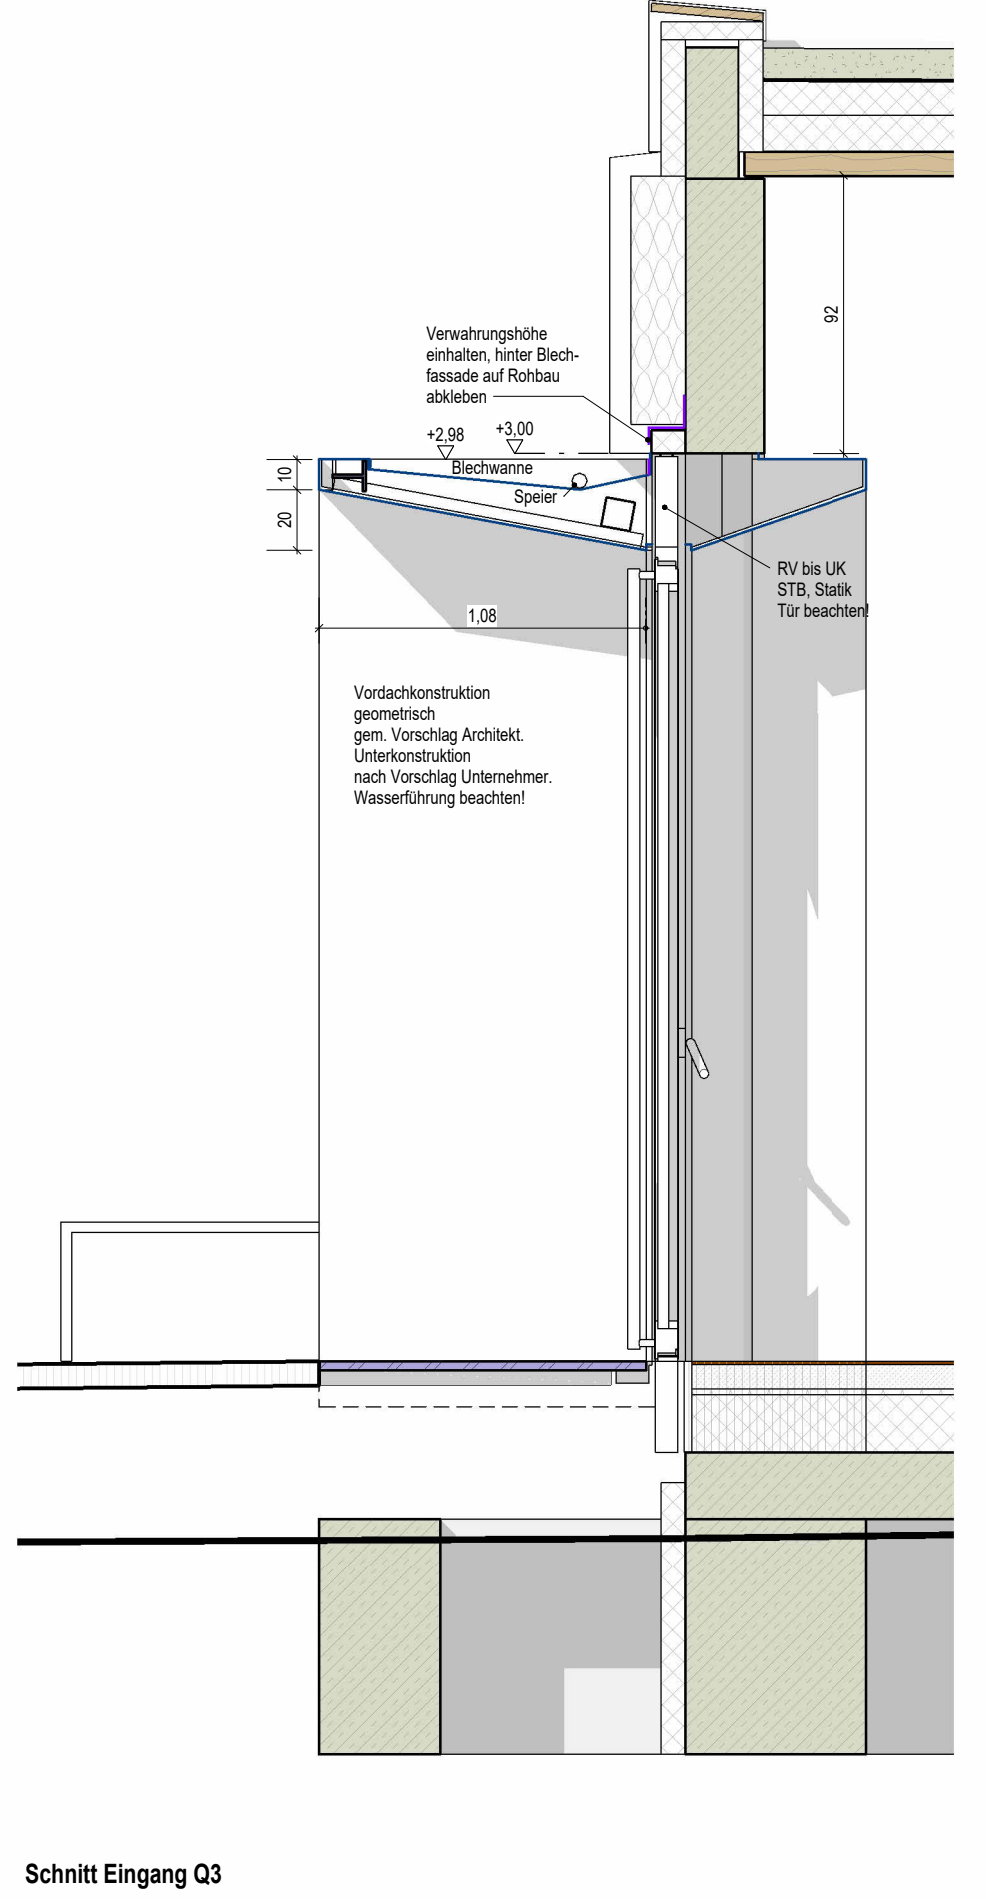
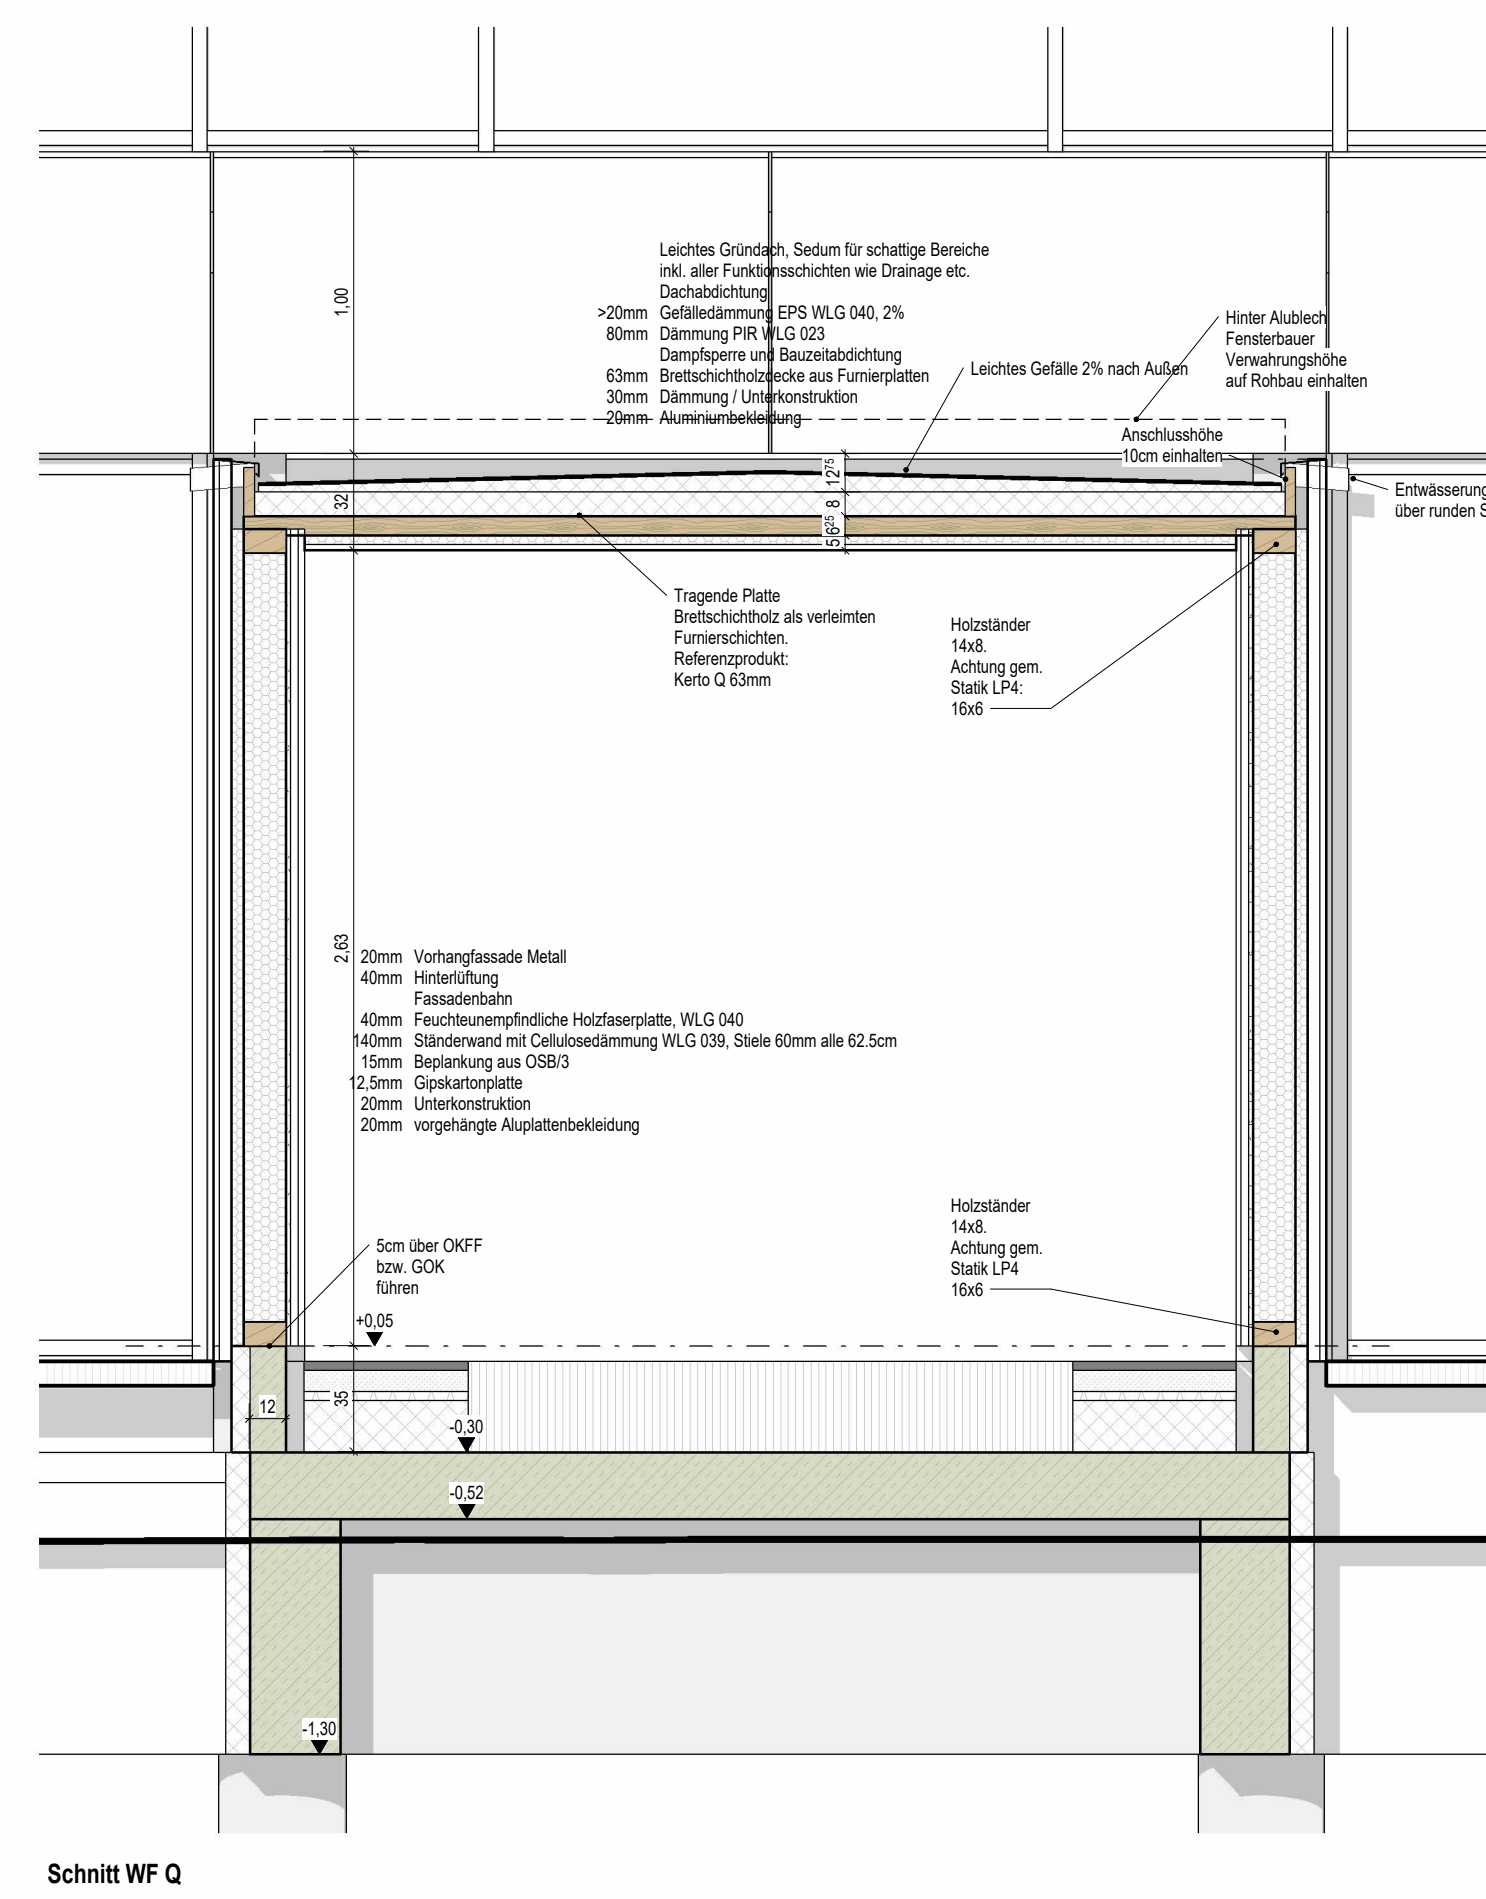
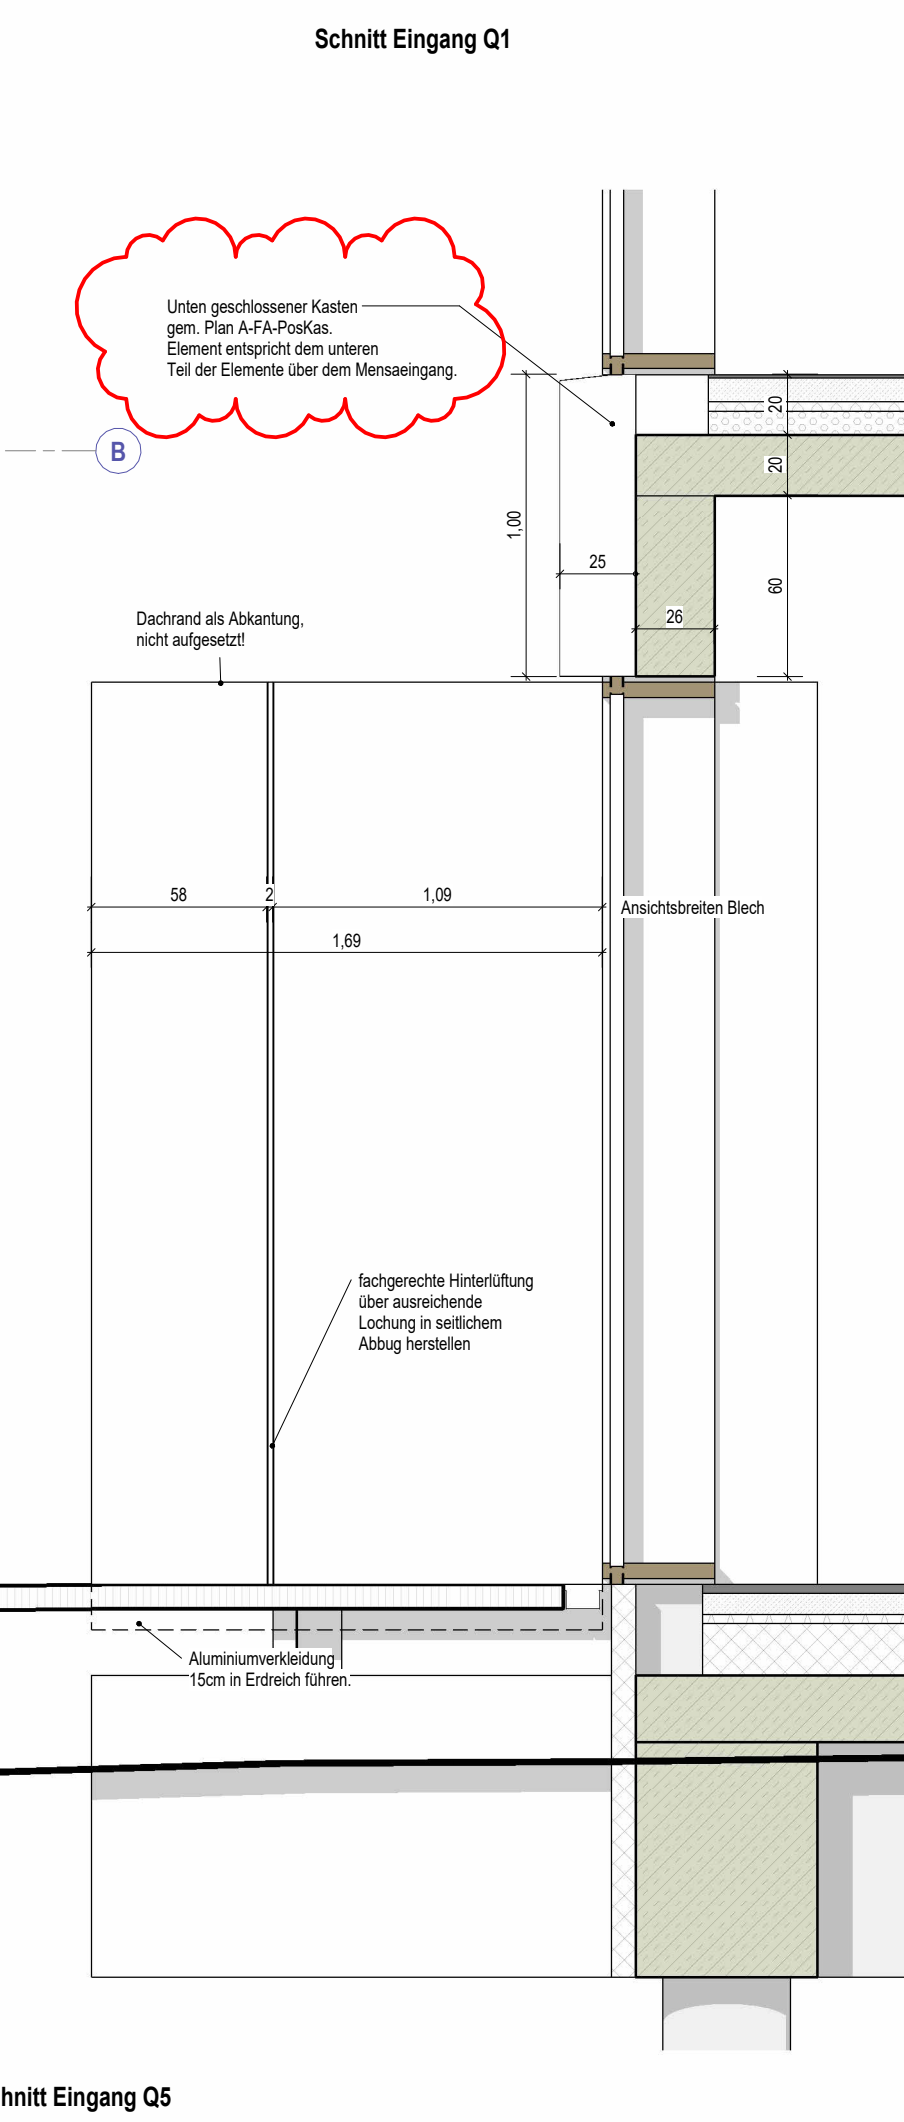
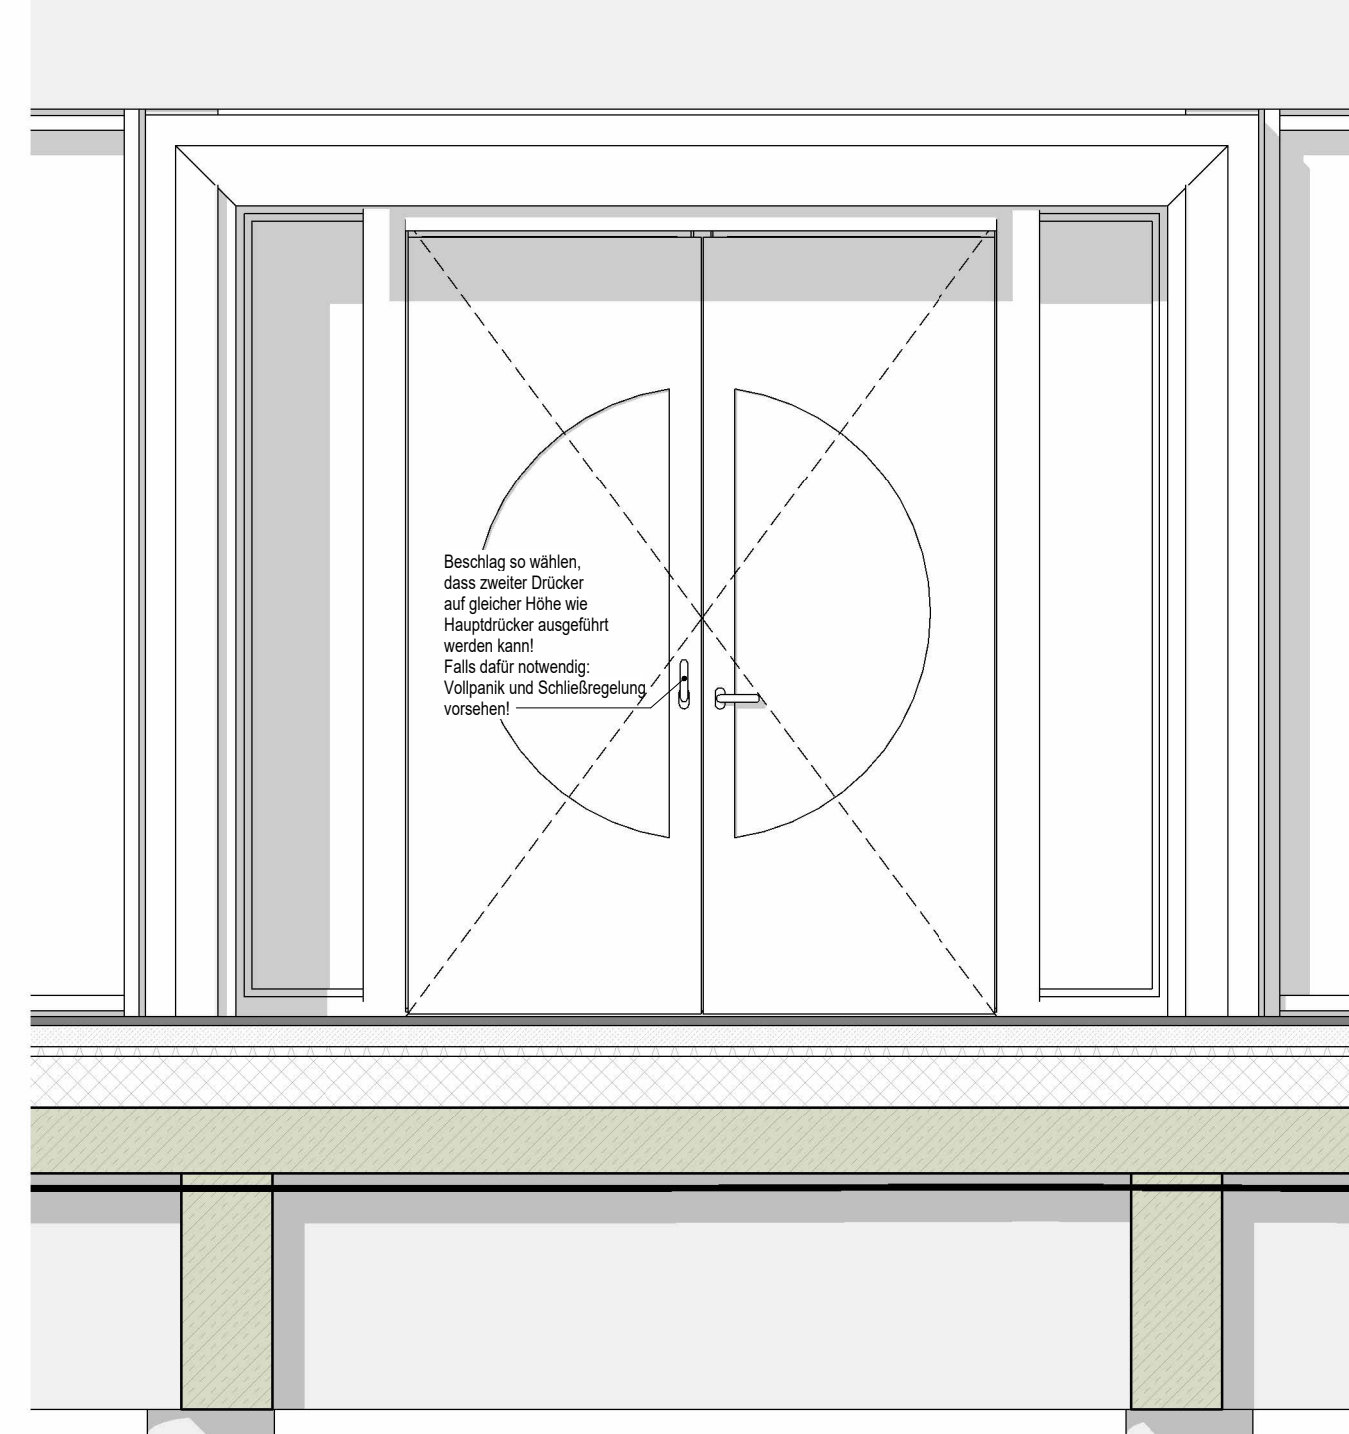
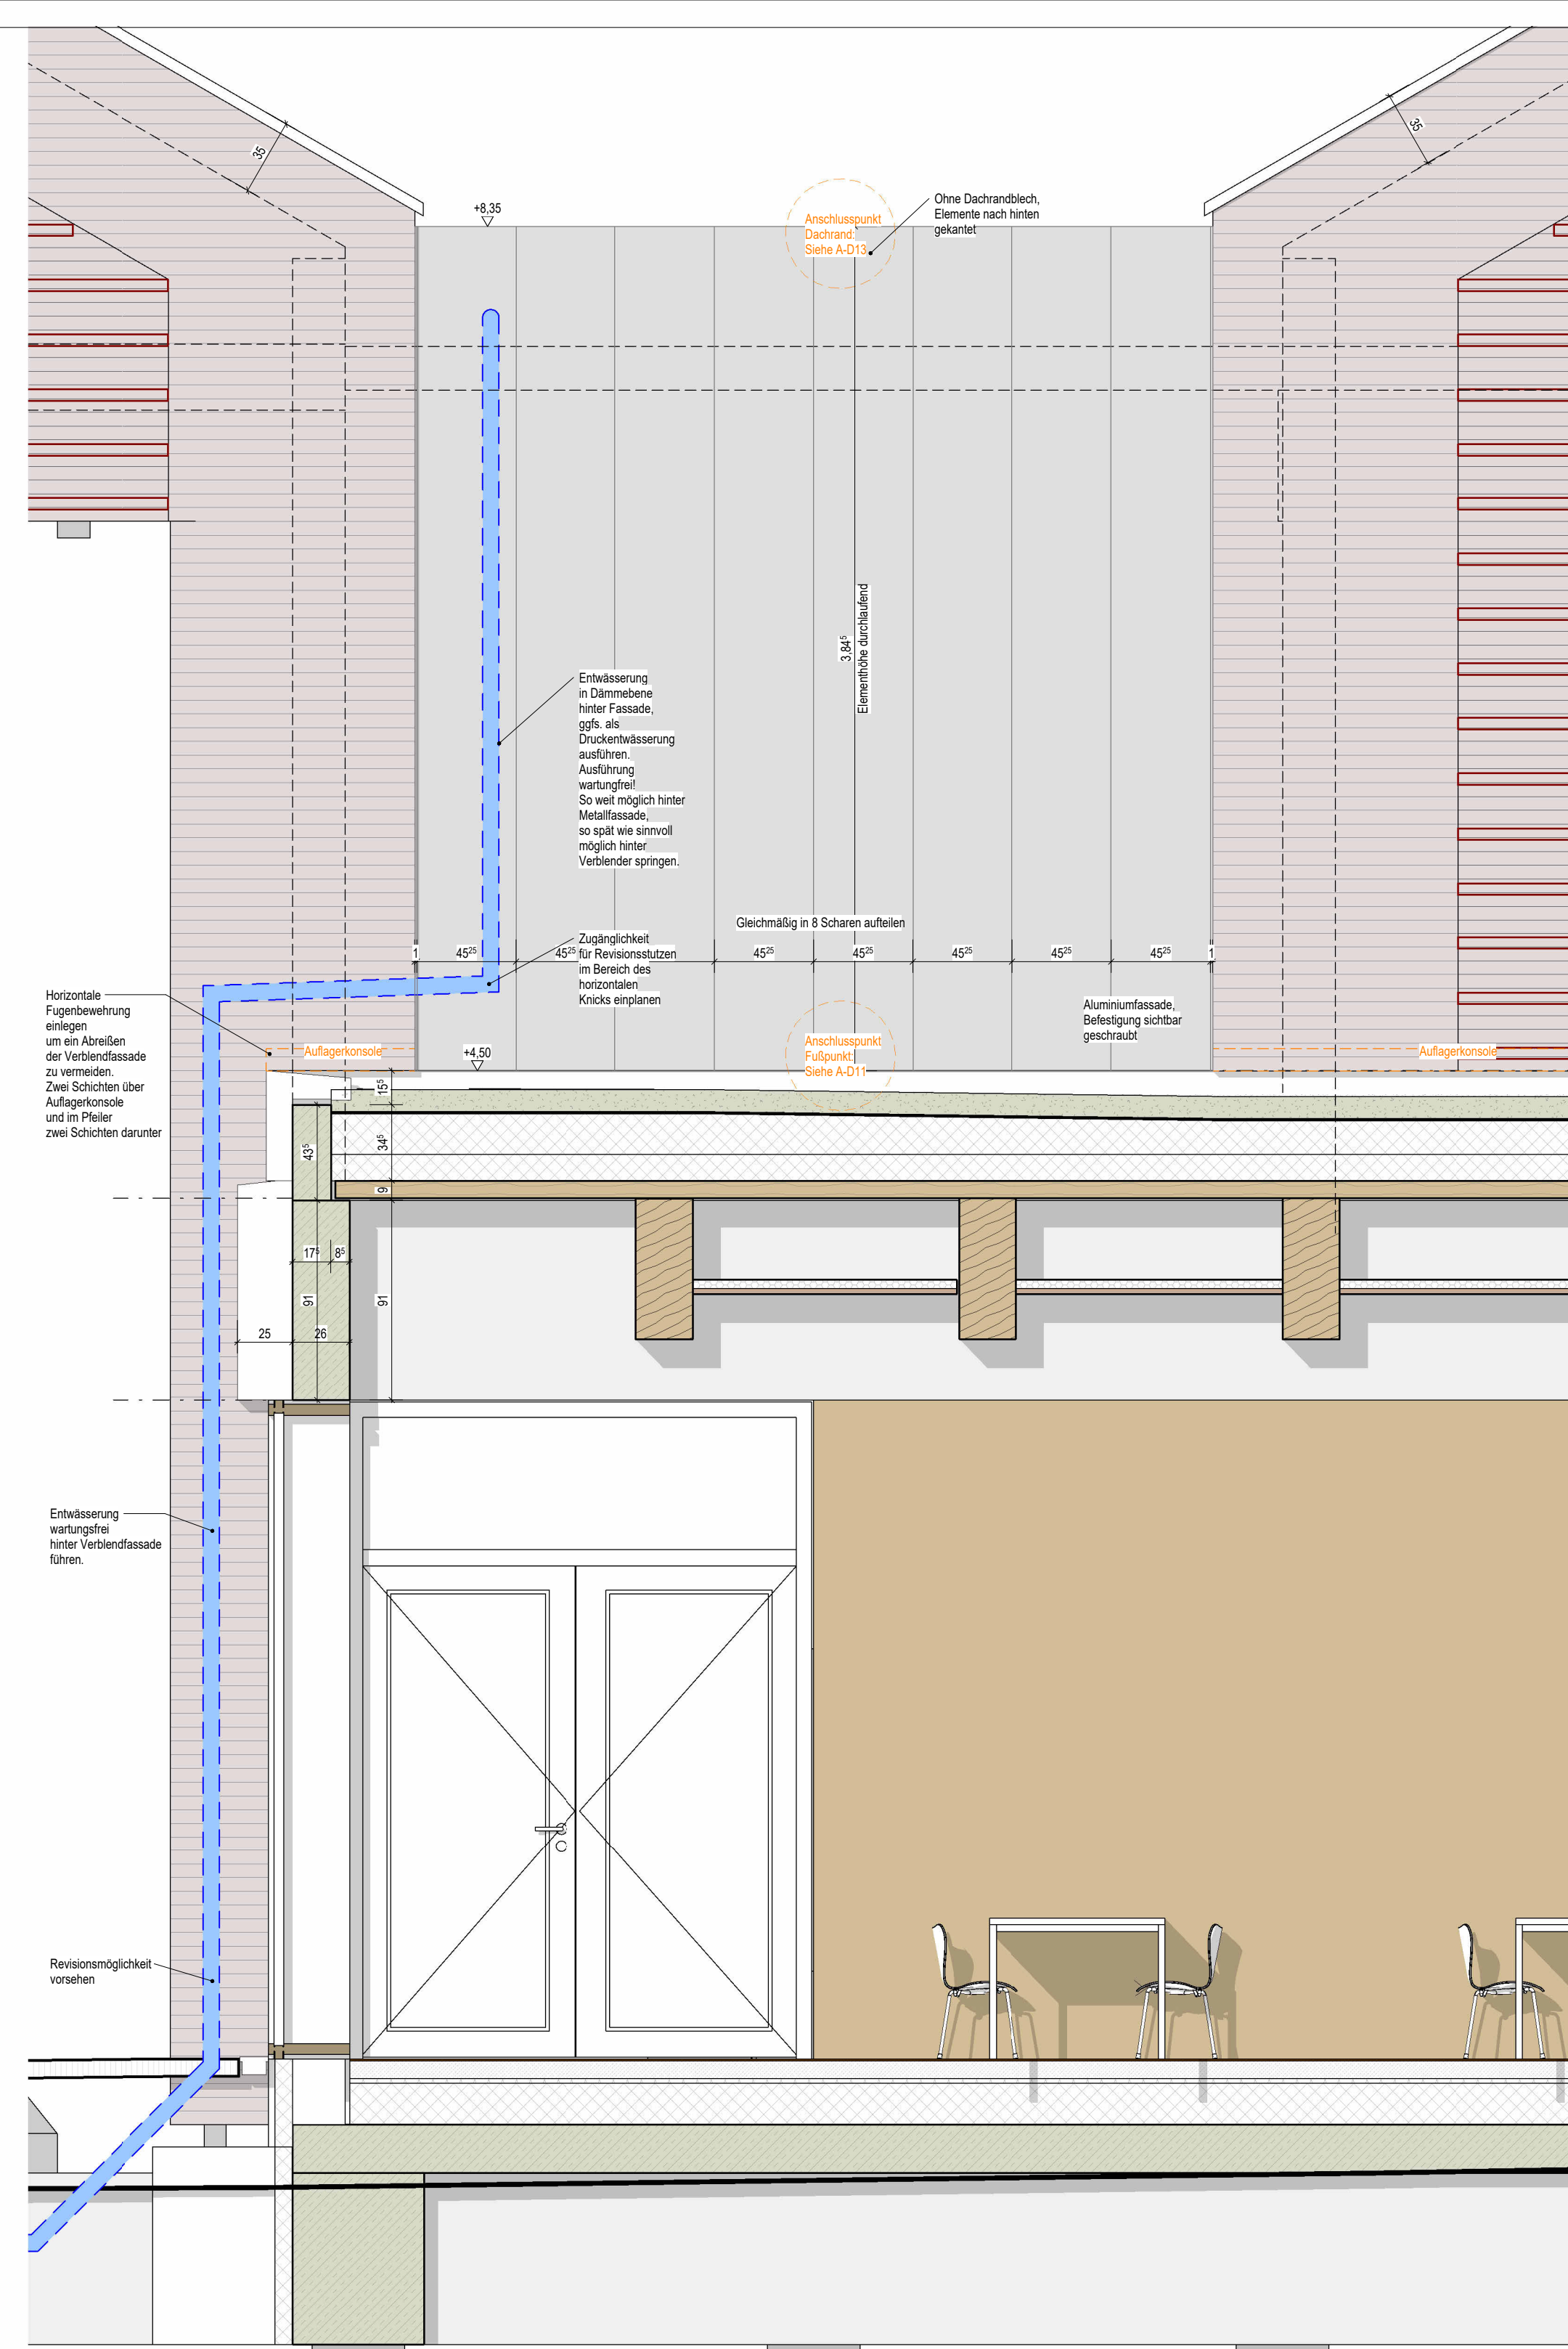
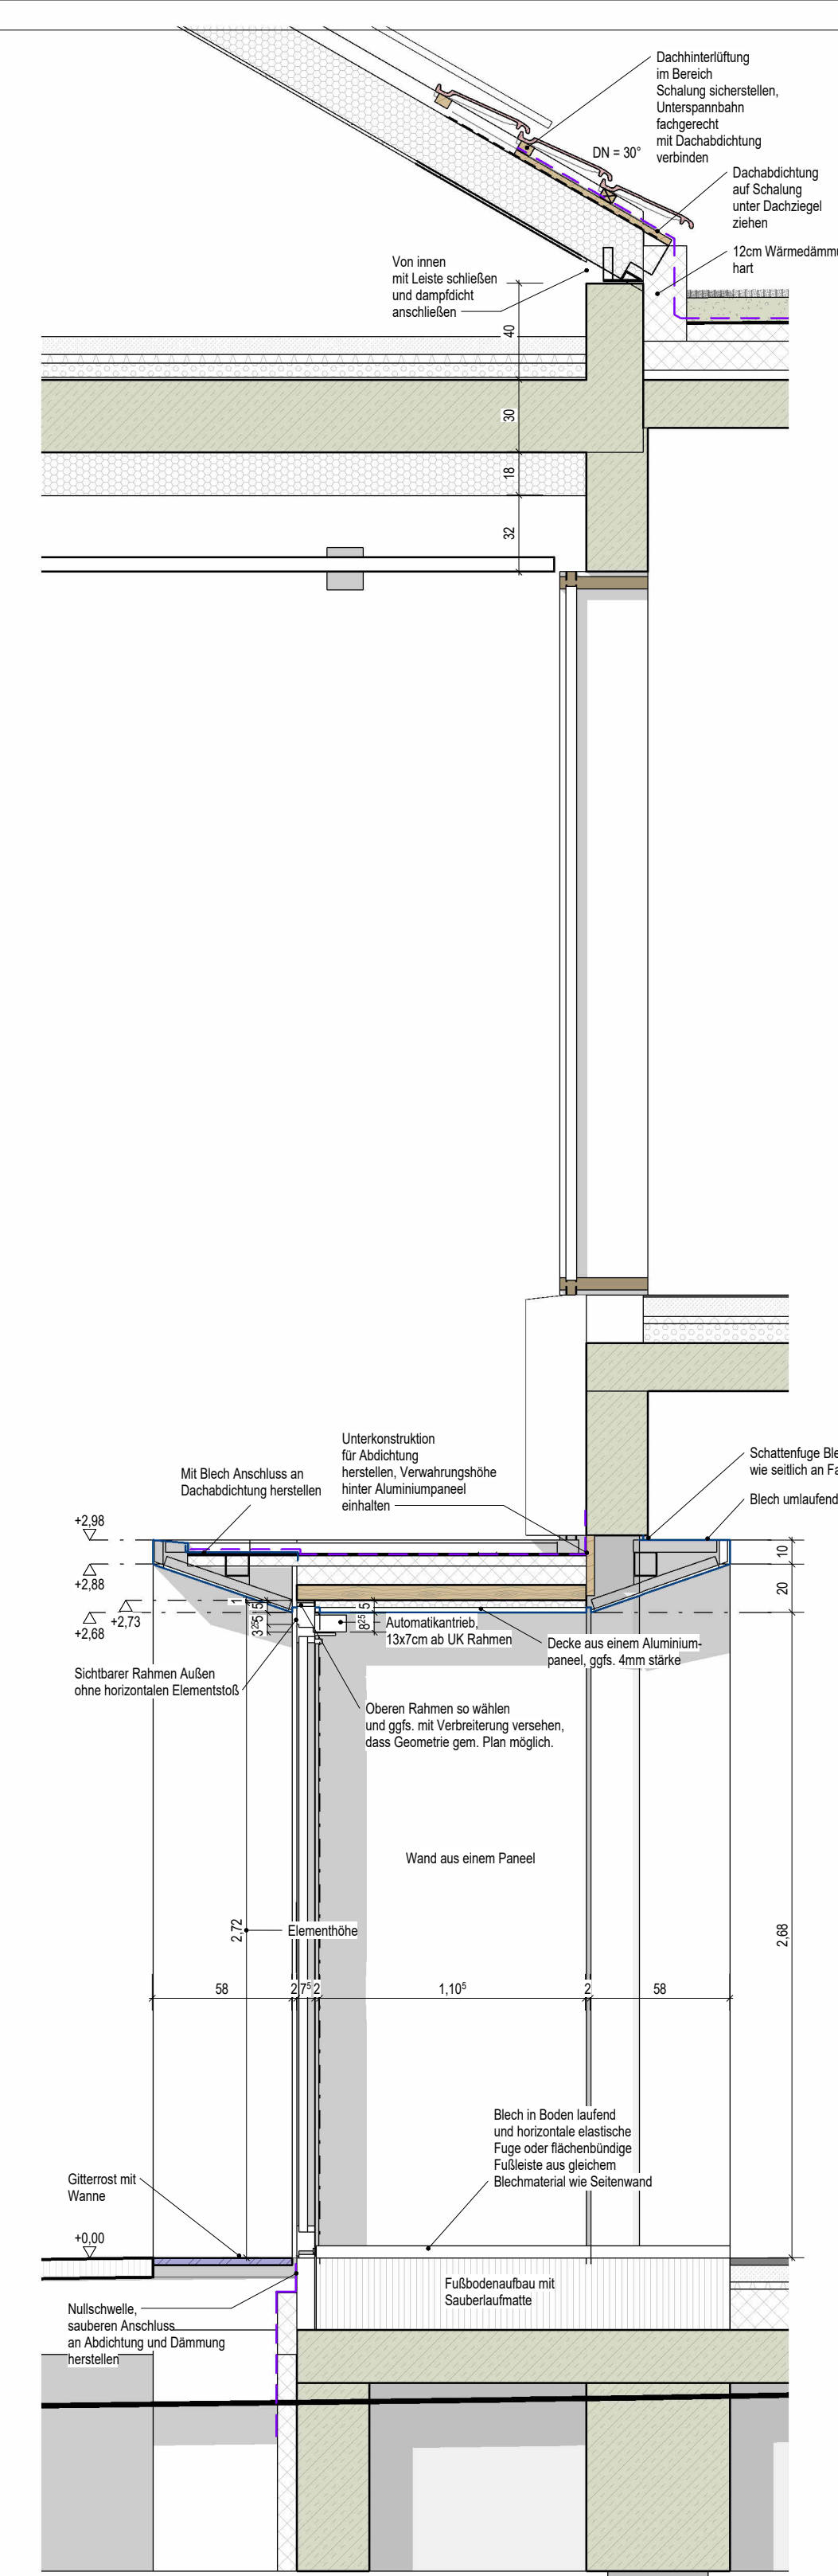
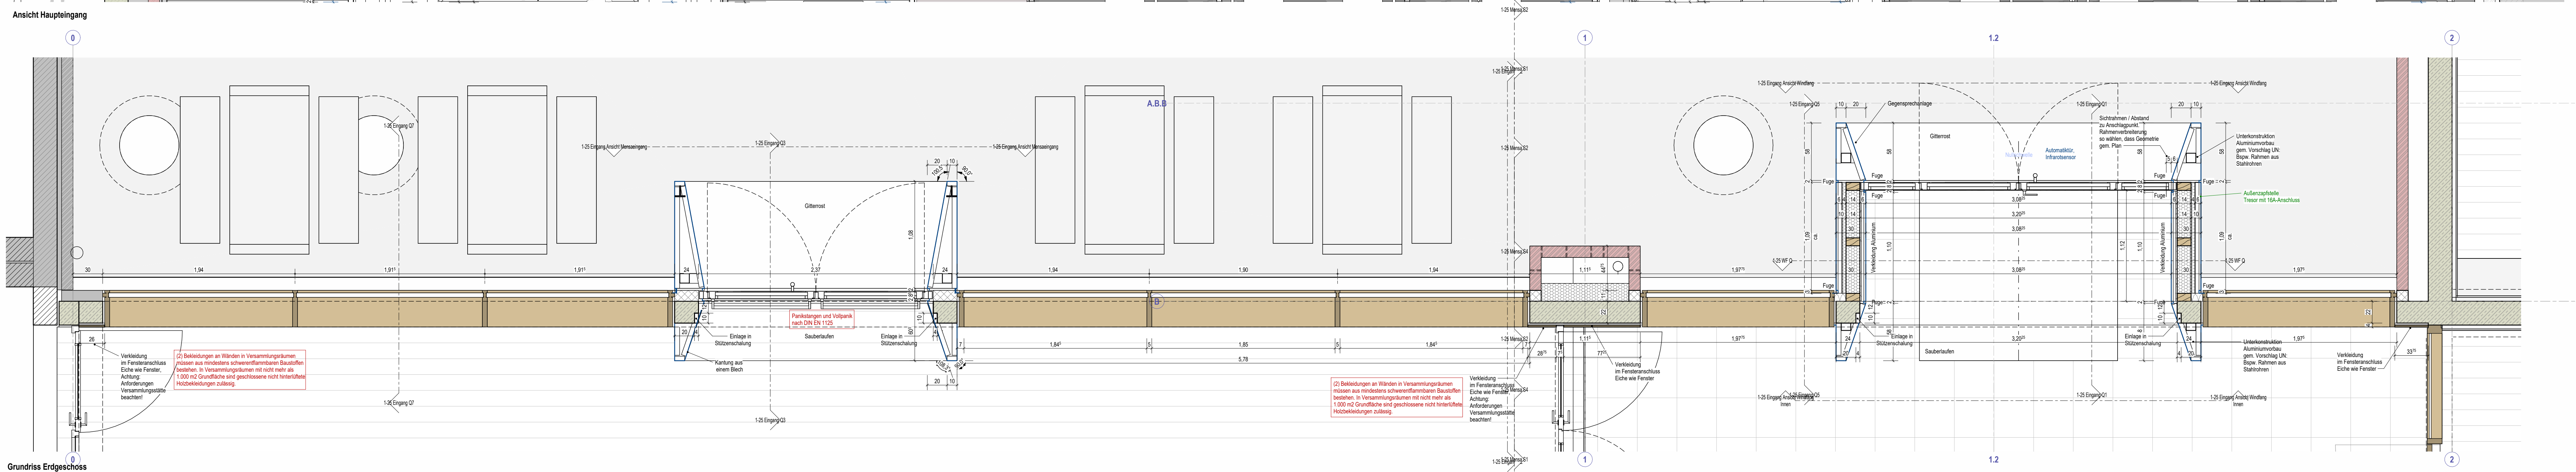
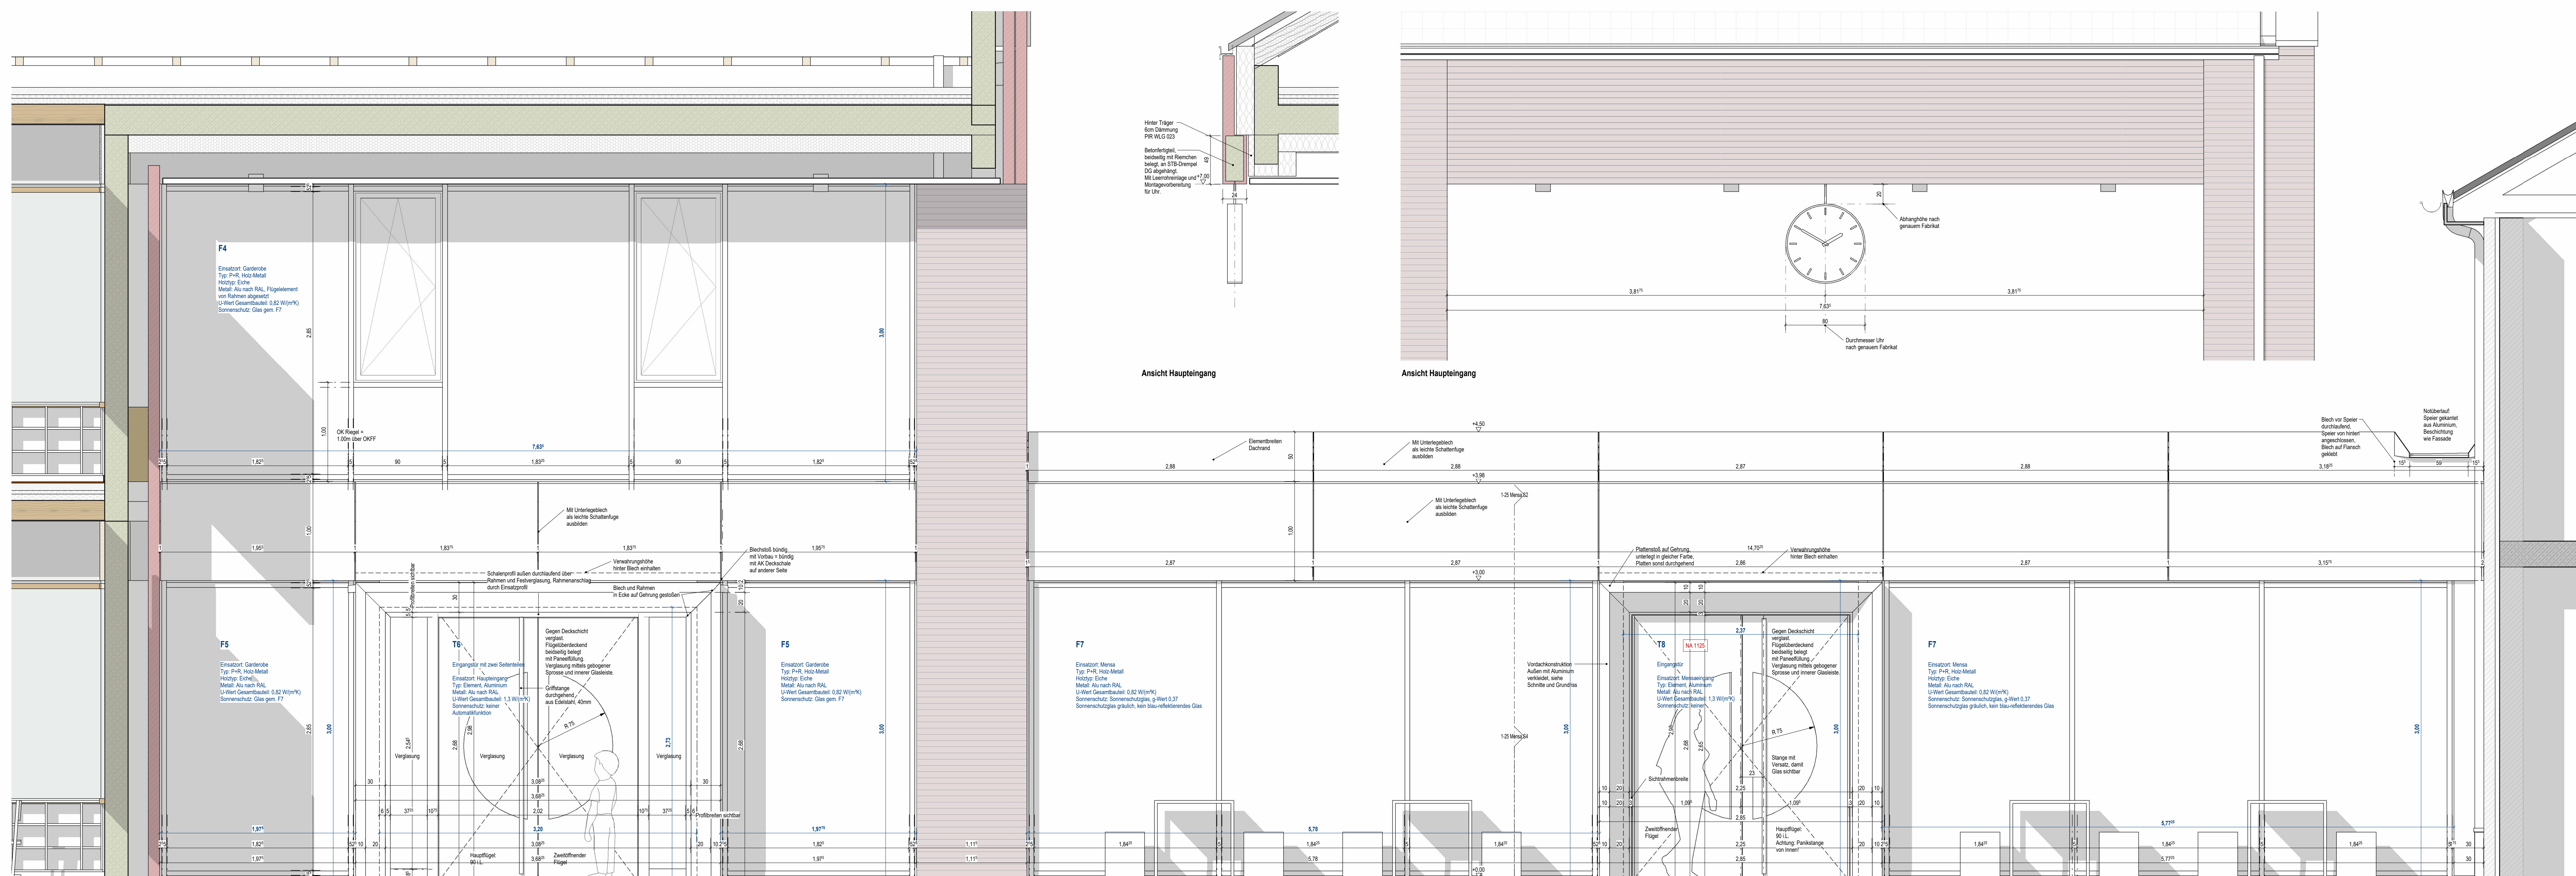


[illegible][illegible]

Hinweise Detaillierung

Es ist zeitspendig ein Abgleich von Detail- und Vergrößerung vorzunehmen. Durch Page- oder Spezialzeile erläuterte Bereiche sind generell gemäß Detaillierung auszuheben; die Vergrößerung 1:50 hat abstrahierenden Charakter. Die Detaillierung hat generell einen exemplarischen Charakter; die korrekten Ausbaue und Verschiebungen sind der Vergrößerung im Maßstab 1:50 abzugleichen.

Hinweise im Hinblick auf vorhandene Detaildarstellungen dienen der Vereinfachung, haben aber keinen Anspruch auf Vollständigkeit. Es ist davon auszugehen, dass sämtliche Fälgungen durch Detaillierung erarbeit werden müssen, die auch im Aufbau des Lärmschutzes liegen kann.

Führende Detaildarstellung ist vor Verleibbeginn mit dem Architekten und der Bauleitung zu bereinigen.

Der vorliegende Planland entspricht der Aussiedlungsplanung und darf nicht für die Ausführung herangezogen werden.

	Betonfertigteil		Holztafel
	Ortbeton bewehrt		Dämmung weich
	Beton / Estrich unbewehrt		Dämmung hart
	Kalksandstein		Sichtbetonkante
	Verbundstein		Bodenplatte / Deckenkante

[illegible][illegible]

Gundschulverweigerung Neuenhaus	
Buchstabe 1-3 48232 Neuenhaus	
Bucher: Sängerknabe Neuenhaus	385684: 123
Film: Fassade Hauptingang	Spachtel: 40°
Der Bucher:	Datum: 2024-05-08 Auflagenangabe
Der Architekt	Plannummer / Index AFA-Eingang B