


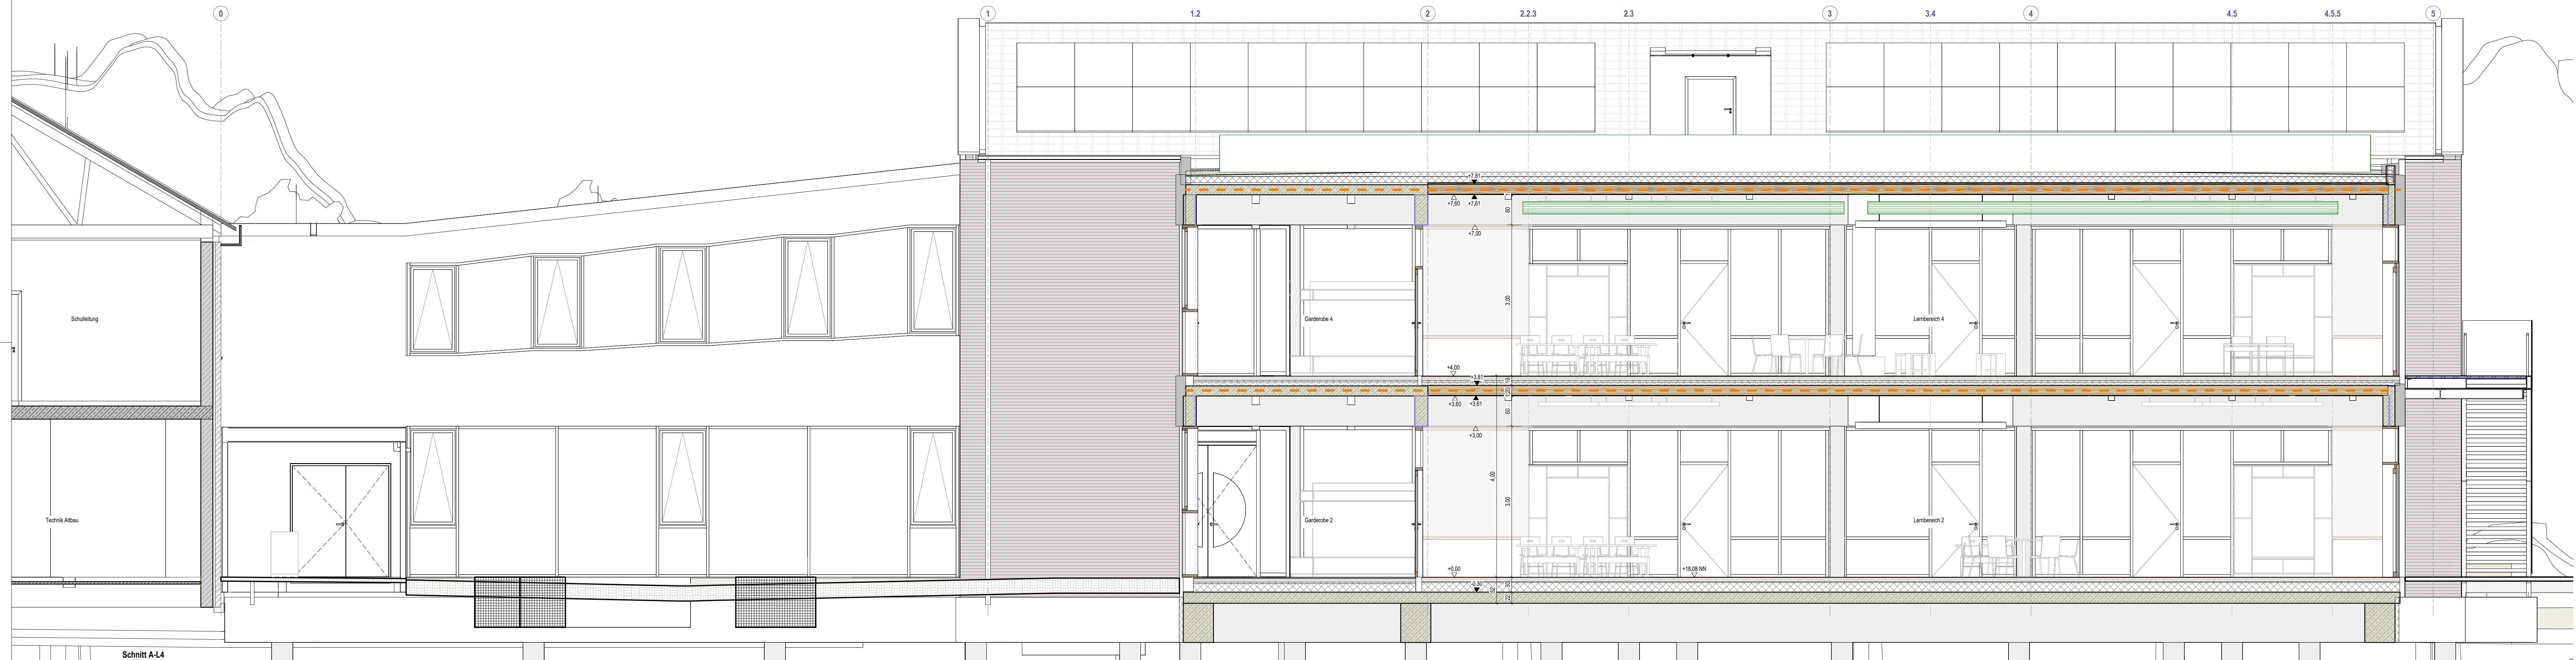

Grundschulverlängerung Neuenhaus	
Katholik 1-3 6039 Neuenhaus	
Uner: : umgeänderte Neuenhaus 6039 Neuenhaus Str. 26 6039 Neuenhaus	Maßstab : 1 : 50
an : Ausführung Schritte Längs 3 & 4	Gezeichnet : WP
der Bauber:	Datum: 05.12.2005 Ausschreibungsplanung
der Architekt:	Plannummer / Index: A-S-L3-4