



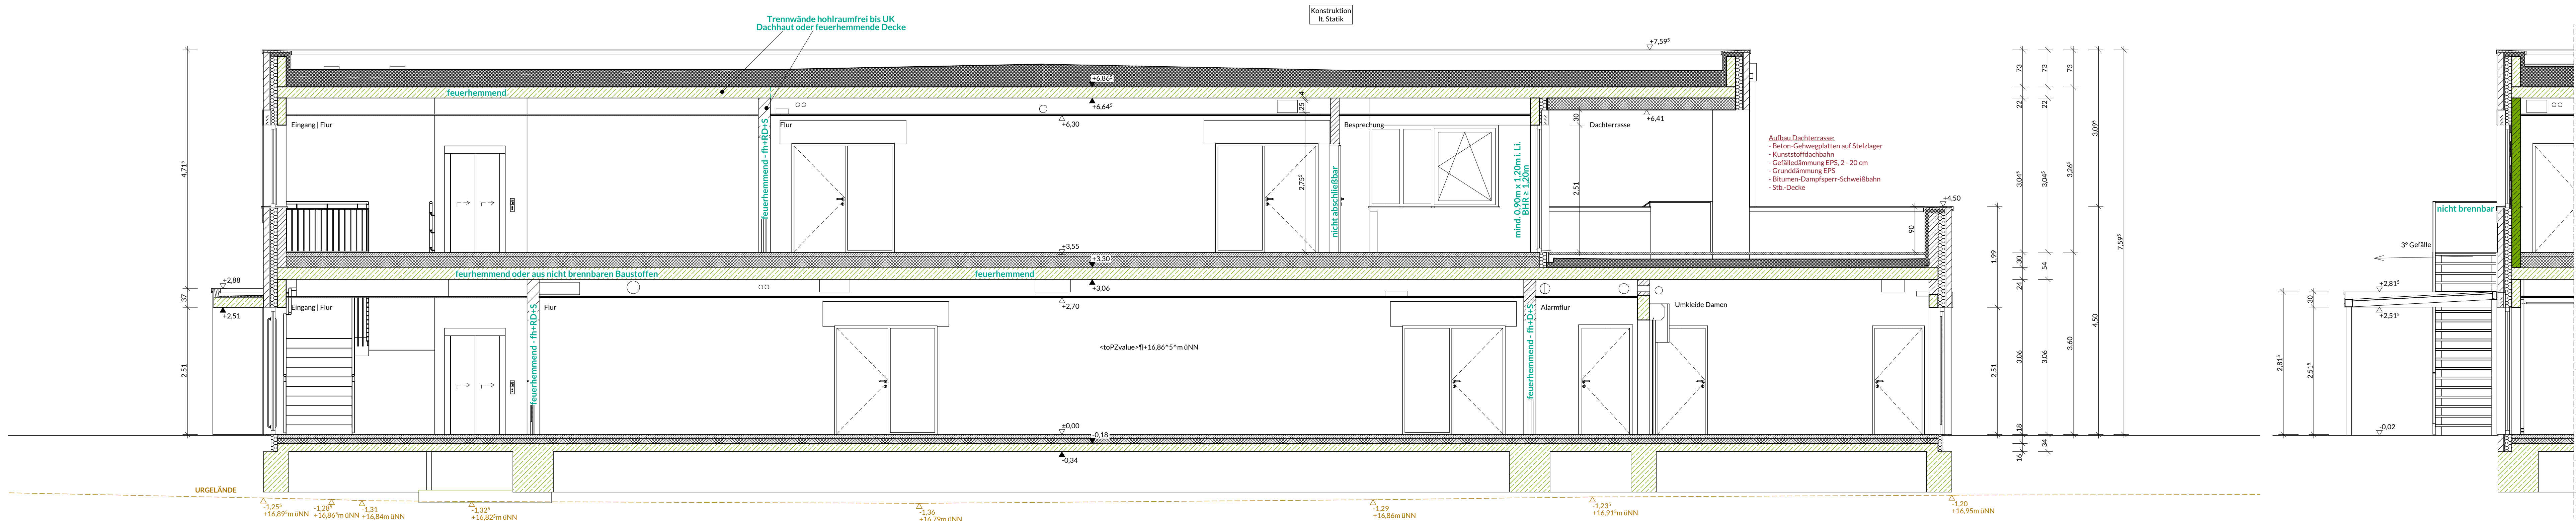


SCHNITT C-C 1:50

SCHNITT 1-1 1:50

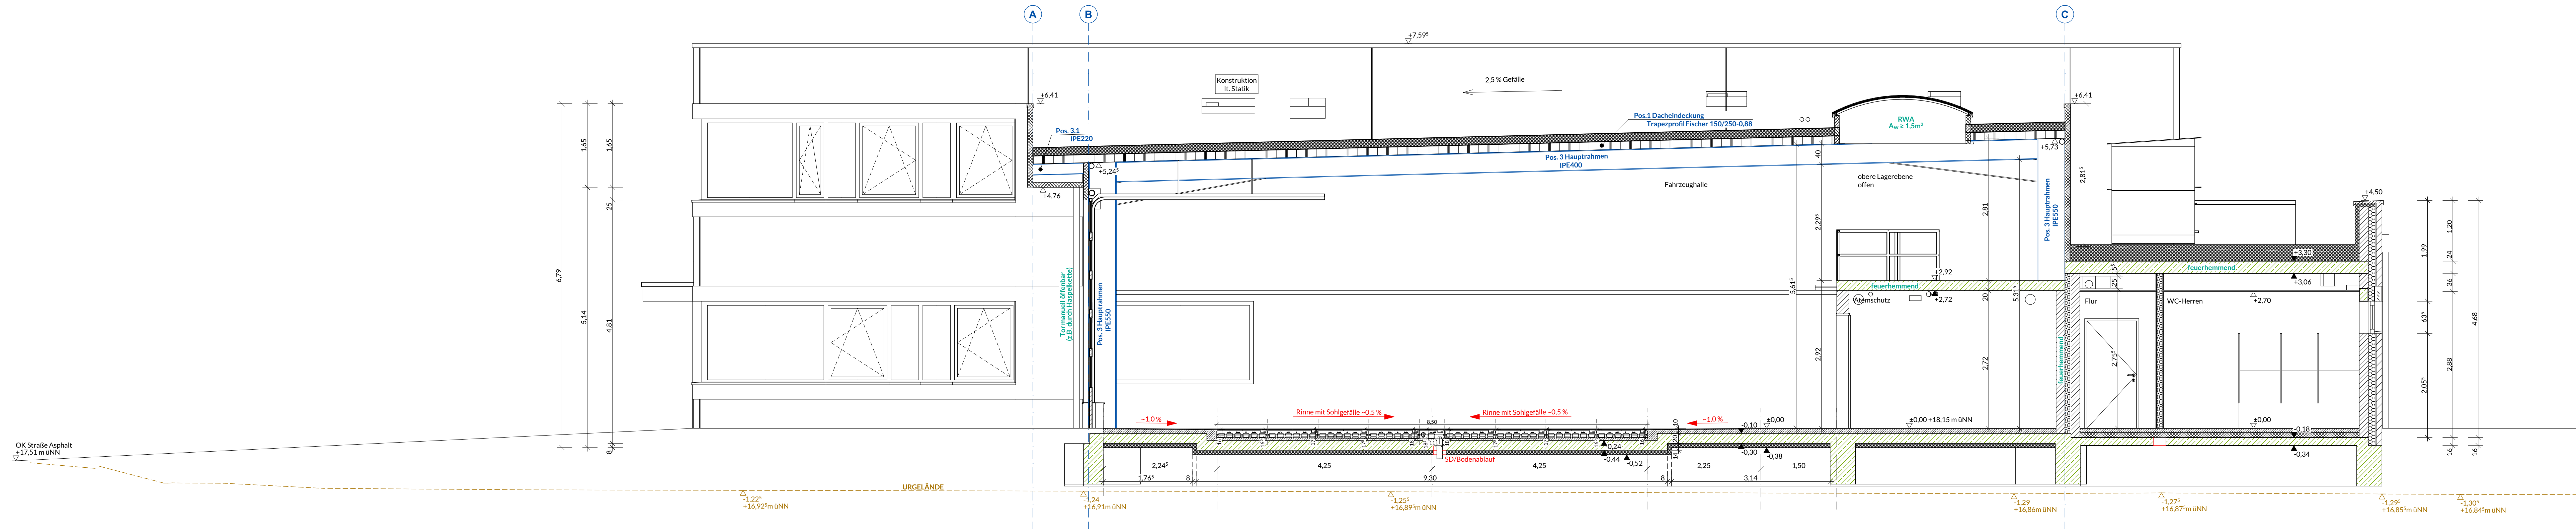

SCHNITT B-B 1:50

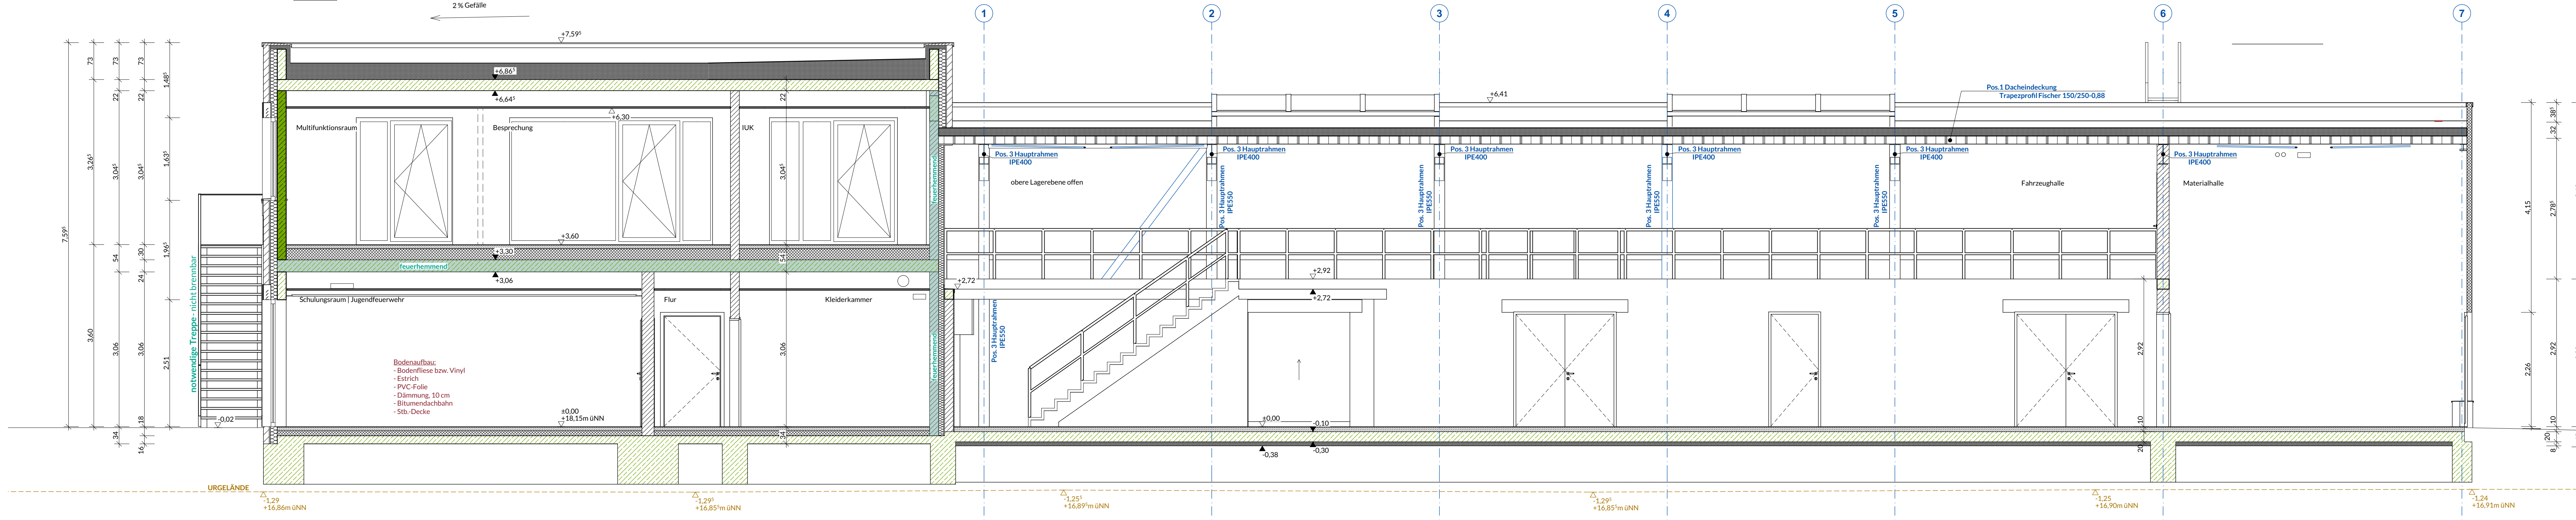

SCHNITT A-A 1:50

±0,00 m FFB = +18,15 m üNN			
Alle Maße sind am Bau zu prüfen.			
Maßunstimmigkeiten sind sofort mit der Bauleitung zu klären. Für Maßfehler haftet allein der Auftragnehmer. Maßbezüge gelten vor Einzelmaßen. Bei der Bauausführung sind die Planungen der Fachingenieure sowie die Angaben der Sonderfachleute zu beachten.			
Firmendetails und -ausführungszeichnungen gelten nur mit dem Freigabevermerk der Bauleitung.			
Alle Höhenangaben sind auf OKFF bezogen, sofern nicht anders vermerkt.			
Index:	Datum:	gez.:	Änderung:
a	05.05.2026		Diverse Änderung/Anpassungen

AUSFÜHRUNGSZEICHNUNG

PROJEKT NR: 23-219

PROJEKT: Neubau eines Feuerwehrgerätehauses für die freiwillige Feuerwehr Veldhausen

BAUHERR: Samtgemeinde Neuenhaus
vertr. durch Michael Kramer

Straße, Nr.: Veldhausener Str.26

PLZ/Ort: 49828 Neuenhaus

BAUORT: Georgsdorfer Str.25

PLZ/Ort: 49828 Neuenhaus-Veldhausen

ZEICHNUNG: SCHNITTE A-A, B-B, C-C

Plan-Nr.: 23-219 A3.10

Maßstab: 1:50

Datum: 20.03.2026

bearbeitet:

Planindex:

Plangröße:

geprüft:

a

1300 x 750

Datum, Unterschrift Bauherr

Datum, Unterschrift Architekt

VERFASSER: