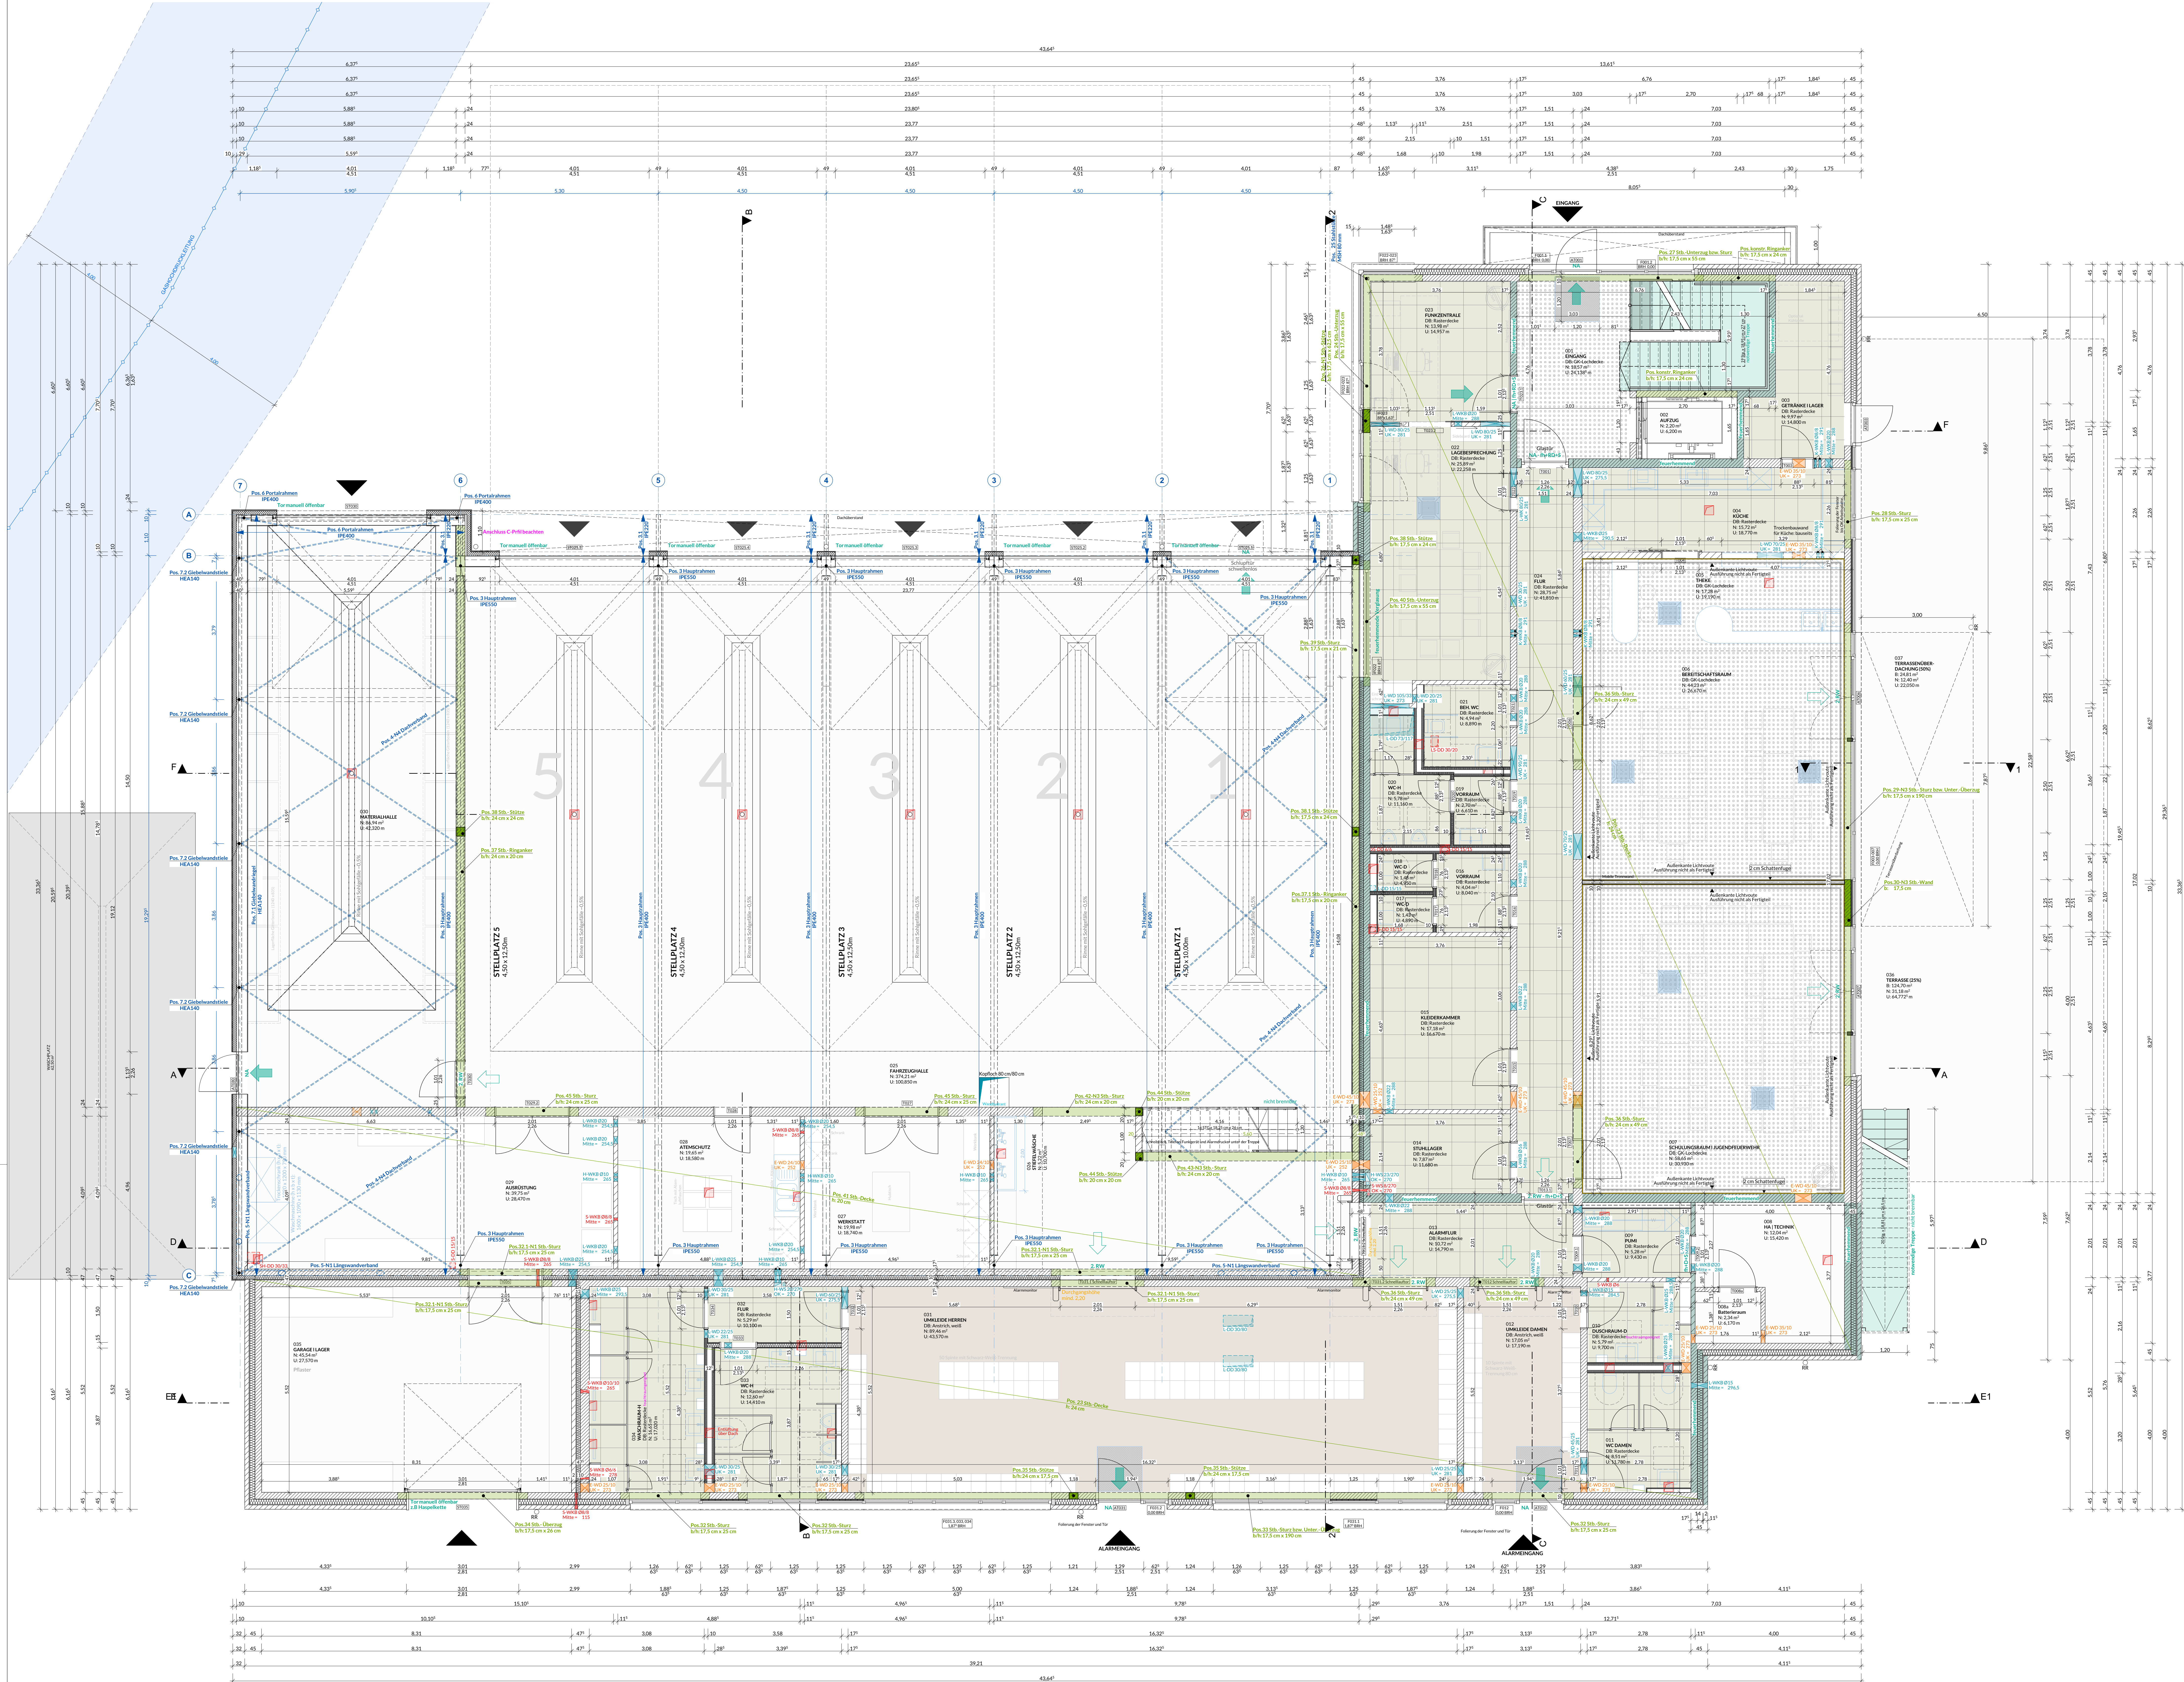


LEGENDE	
	Lochdecke mit umlaufenden Fries
	Rasterdecke
	Anstrich, weiß

Alle Maße sind am Bau zu prüfen.
Maßstabsmittigkeiten sind sofort mit der Bauleitung zu klären. Für Maßfehler haftet allein der Auftraggeber. Maßstäbe gelten vor Einmaßstäben. Bei der Bauausführung sind die Planungen der Fachingenieure sowie die Angaben der Sonderfachleute zu beachten.
Firmendetails und -ausführungszeichnungen gelten nur mit dem Freigabevermerk der Bauleitung.
Alle Höhenangaben sind auf OKKF bezogen, sofern nicht anders vermerkt.

Index:	Datum:	gez.:	Änderung:

AUSFÜHRUNGSZEICHNUNG

PROJEKT NR.: 23-219
PROJEKT: Neubau eines Feuerwagengerätehauses für die freiwillige Feuerwehr Veldhausen

BAUHERR: Samtgemeinde Neuenhaus
vertr. durch Michael Kramer
Straße, Nr.: Veldhauser Str. 26
PLZ/Ort: 49828 Neuenhaus

BAUORT: Georgsdorfer Straße
PLZ/Ort: 49828 Neuenhaus-Veldhausen

ZEICHNUNG: DECKENSPIEGEL ERDGESCHOSS
-GESAMT-
23-219 A3.42
Plan-Nr.: ---
Maßstab: 1:50
Datum: 23.04.2026
bearbeitet: ---
Planindex: ---
Plangröße: 1390 x 930
geprüft: ---

Datum, Unterschrift Bauherr Datum, Unterschrift Architekt

VERFASSER: