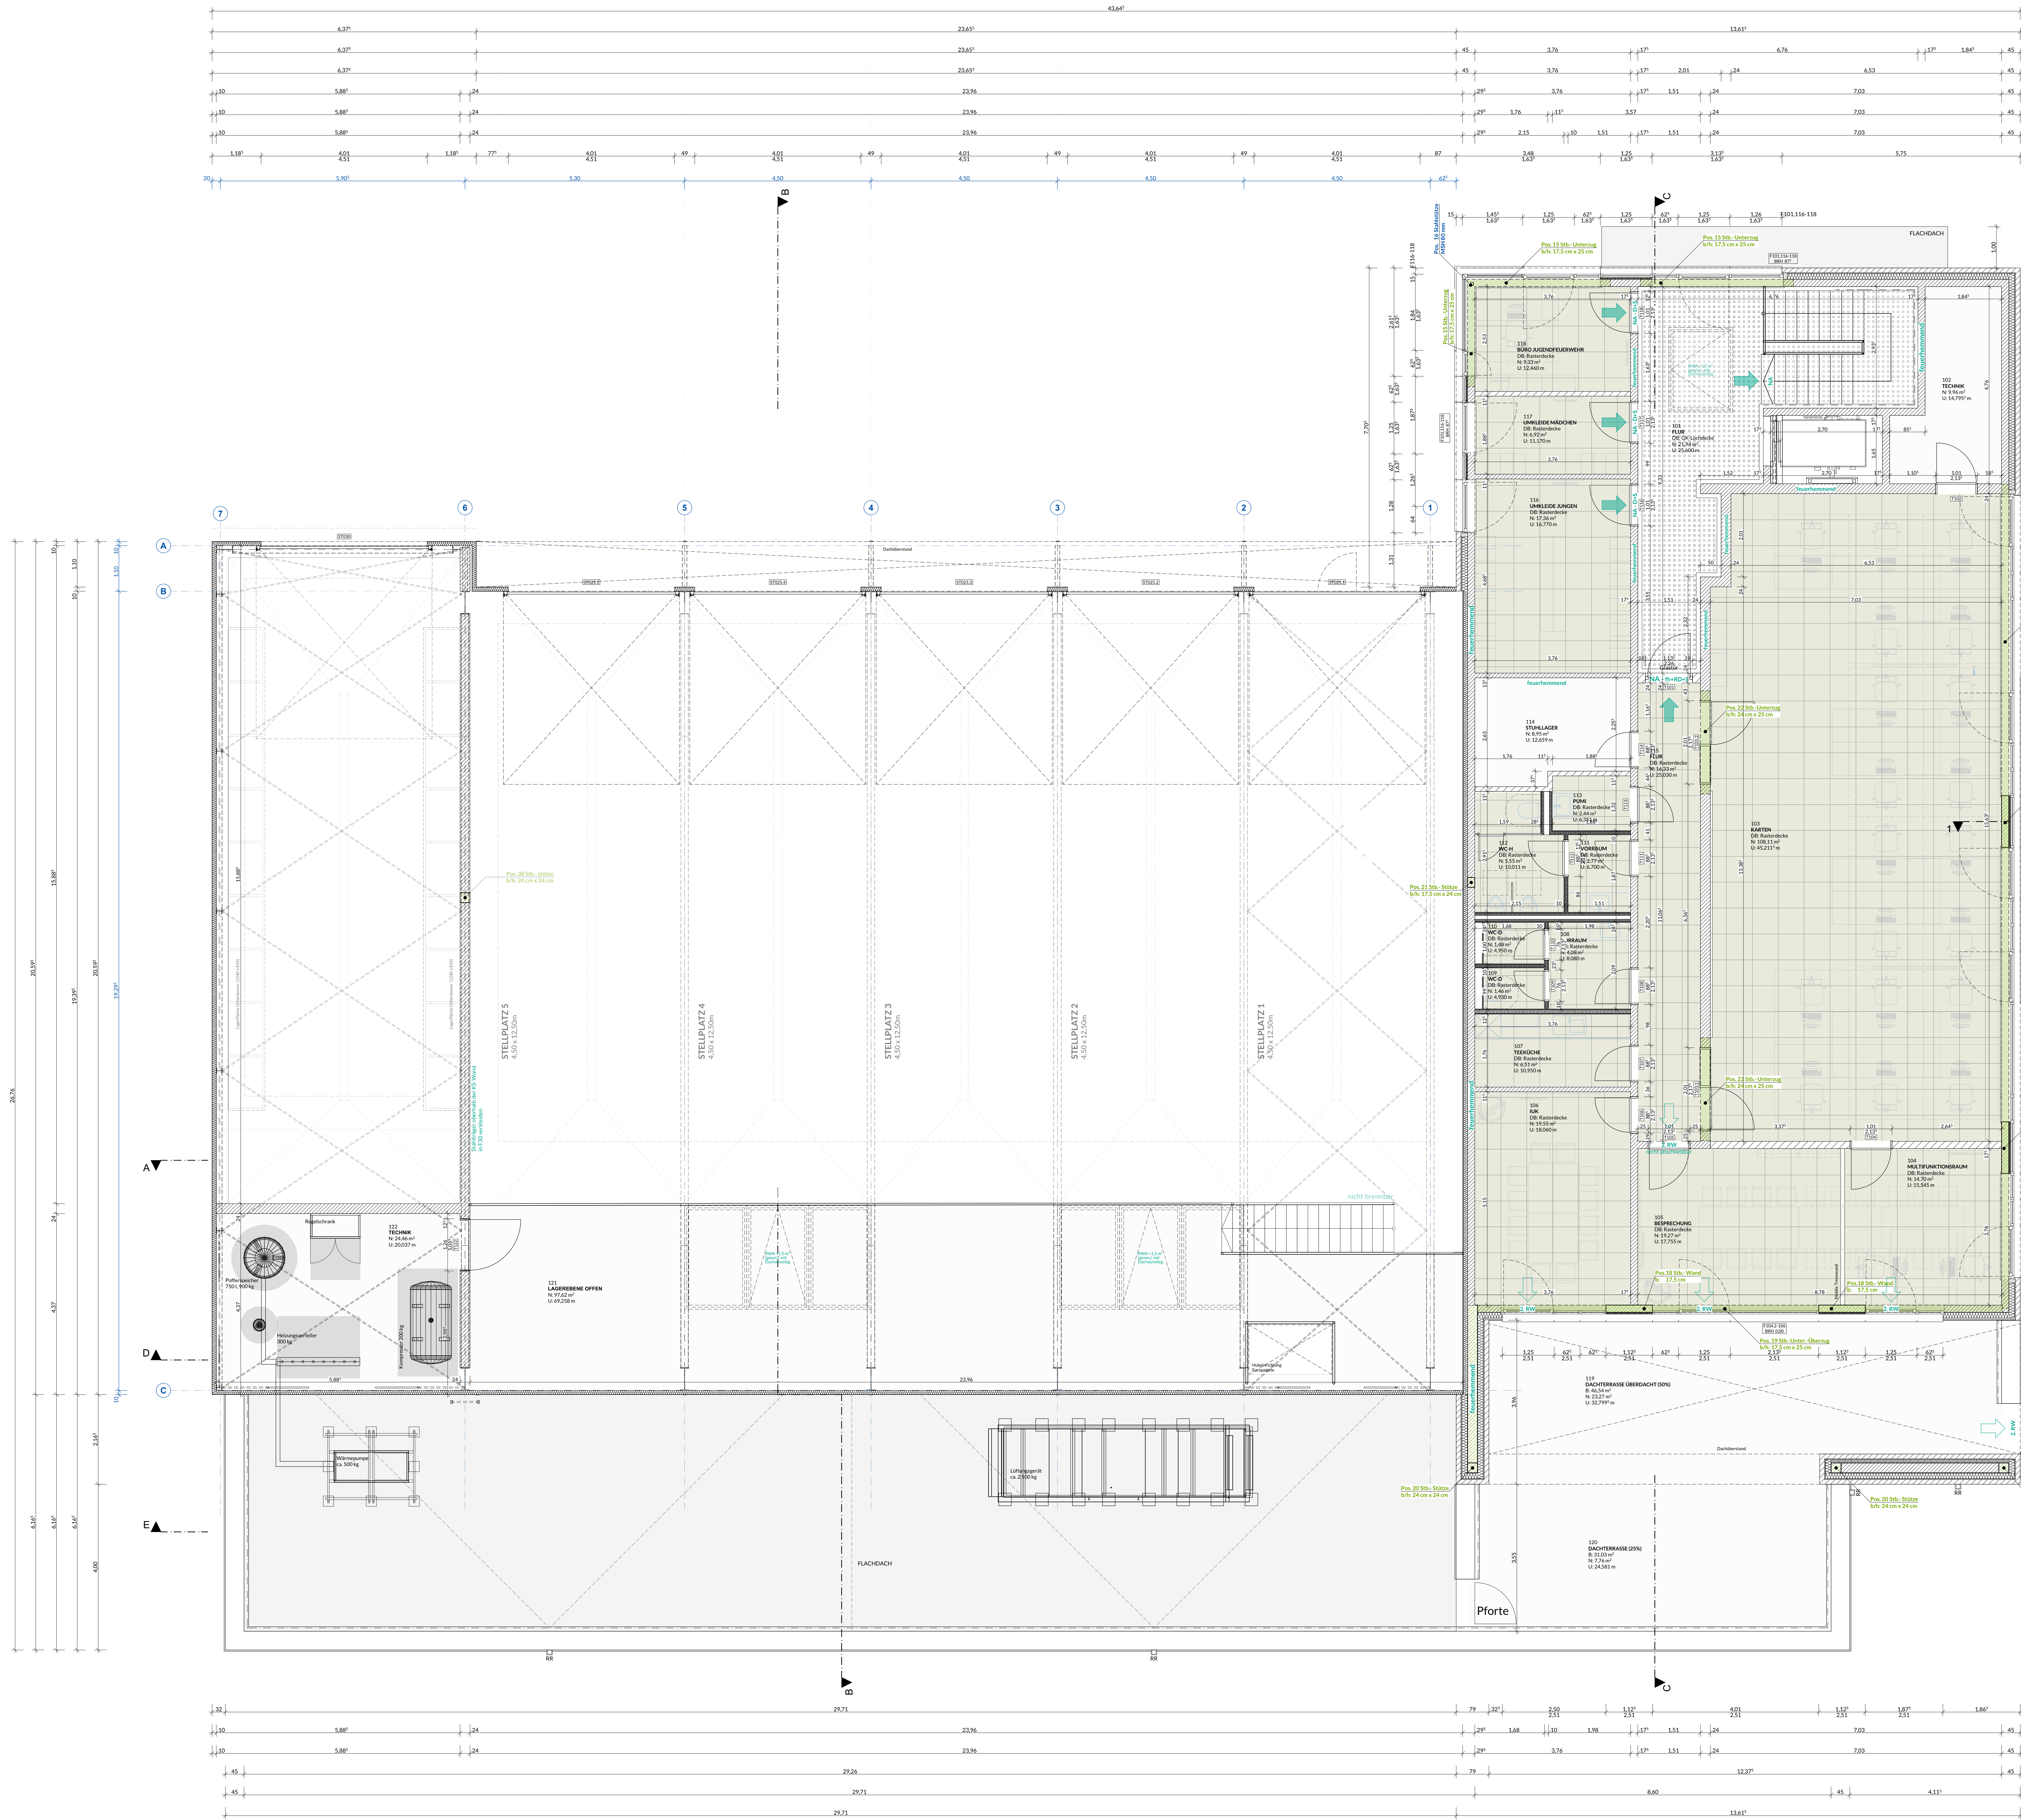


LEGENDE	
	Lochdecke mit umlaufenden Fries
	Rasterdecke
	Anstrich, weiß

Alle Maße sind am Bau zu prüfen.
Maßstimmigkeiten sind sofort mit der Bauleitung zu klären. Für Maßfehler haftet allein der Auftragnehmer. Maßstäbe gelten vor Einmaßstäben. Bei der Bauausführung sind die Planungen der Fachingenieure sowie die Angaben der Sonderfächleute zu beachten.
Firmendetails und -ausführungszeichnungen gelten nur mit dem Freigabevermerk der Bauleitung.
Alle Höhenangaben sind auf OKFF bezogen, sofern nicht anders vermerkt.

Index:	Datum:	gez.:	Änderung:
1	2	3	4

AUSFÜHRUNGSZEICHNUNG

PROJEKT NR: 23-219
PROJEKT: Neubau eines Feuerwehrgerätehauses für die freiwillige Feuerwehr Veldhausen
BAUHERR: Samtgemeinde Neuenhaus
vertr. durch Michael Kramer
Straße, Nr.: Veldhausener Str. 26
PLZ/Ort: 49828 Neuenhaus
BAUORT: Georgsdorfer Straße
PLZ/Ort: 49828 Neuenhaus-Veldhausen
ZEICHNUNG: DECKENSPIEGEL ERDGESCHOSS
-GESAMT-
Plan-Nr.: 23-219 A3.43
Maßstab: 1:50
Datum: 10.07.2025
bearbeitet: ---
geprüft: ---

Datum, Unterschrift Bauherr
Datum, Unterschrift Architekt
VERFASSER: