
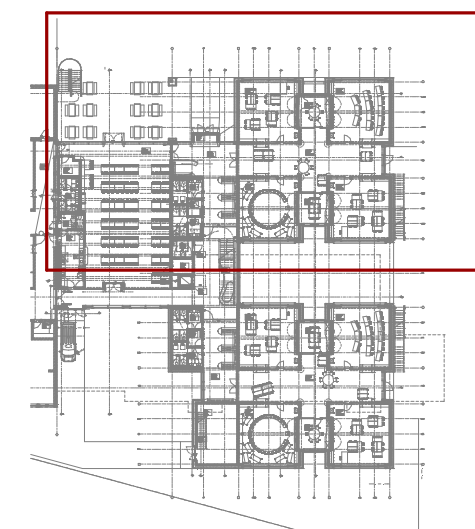
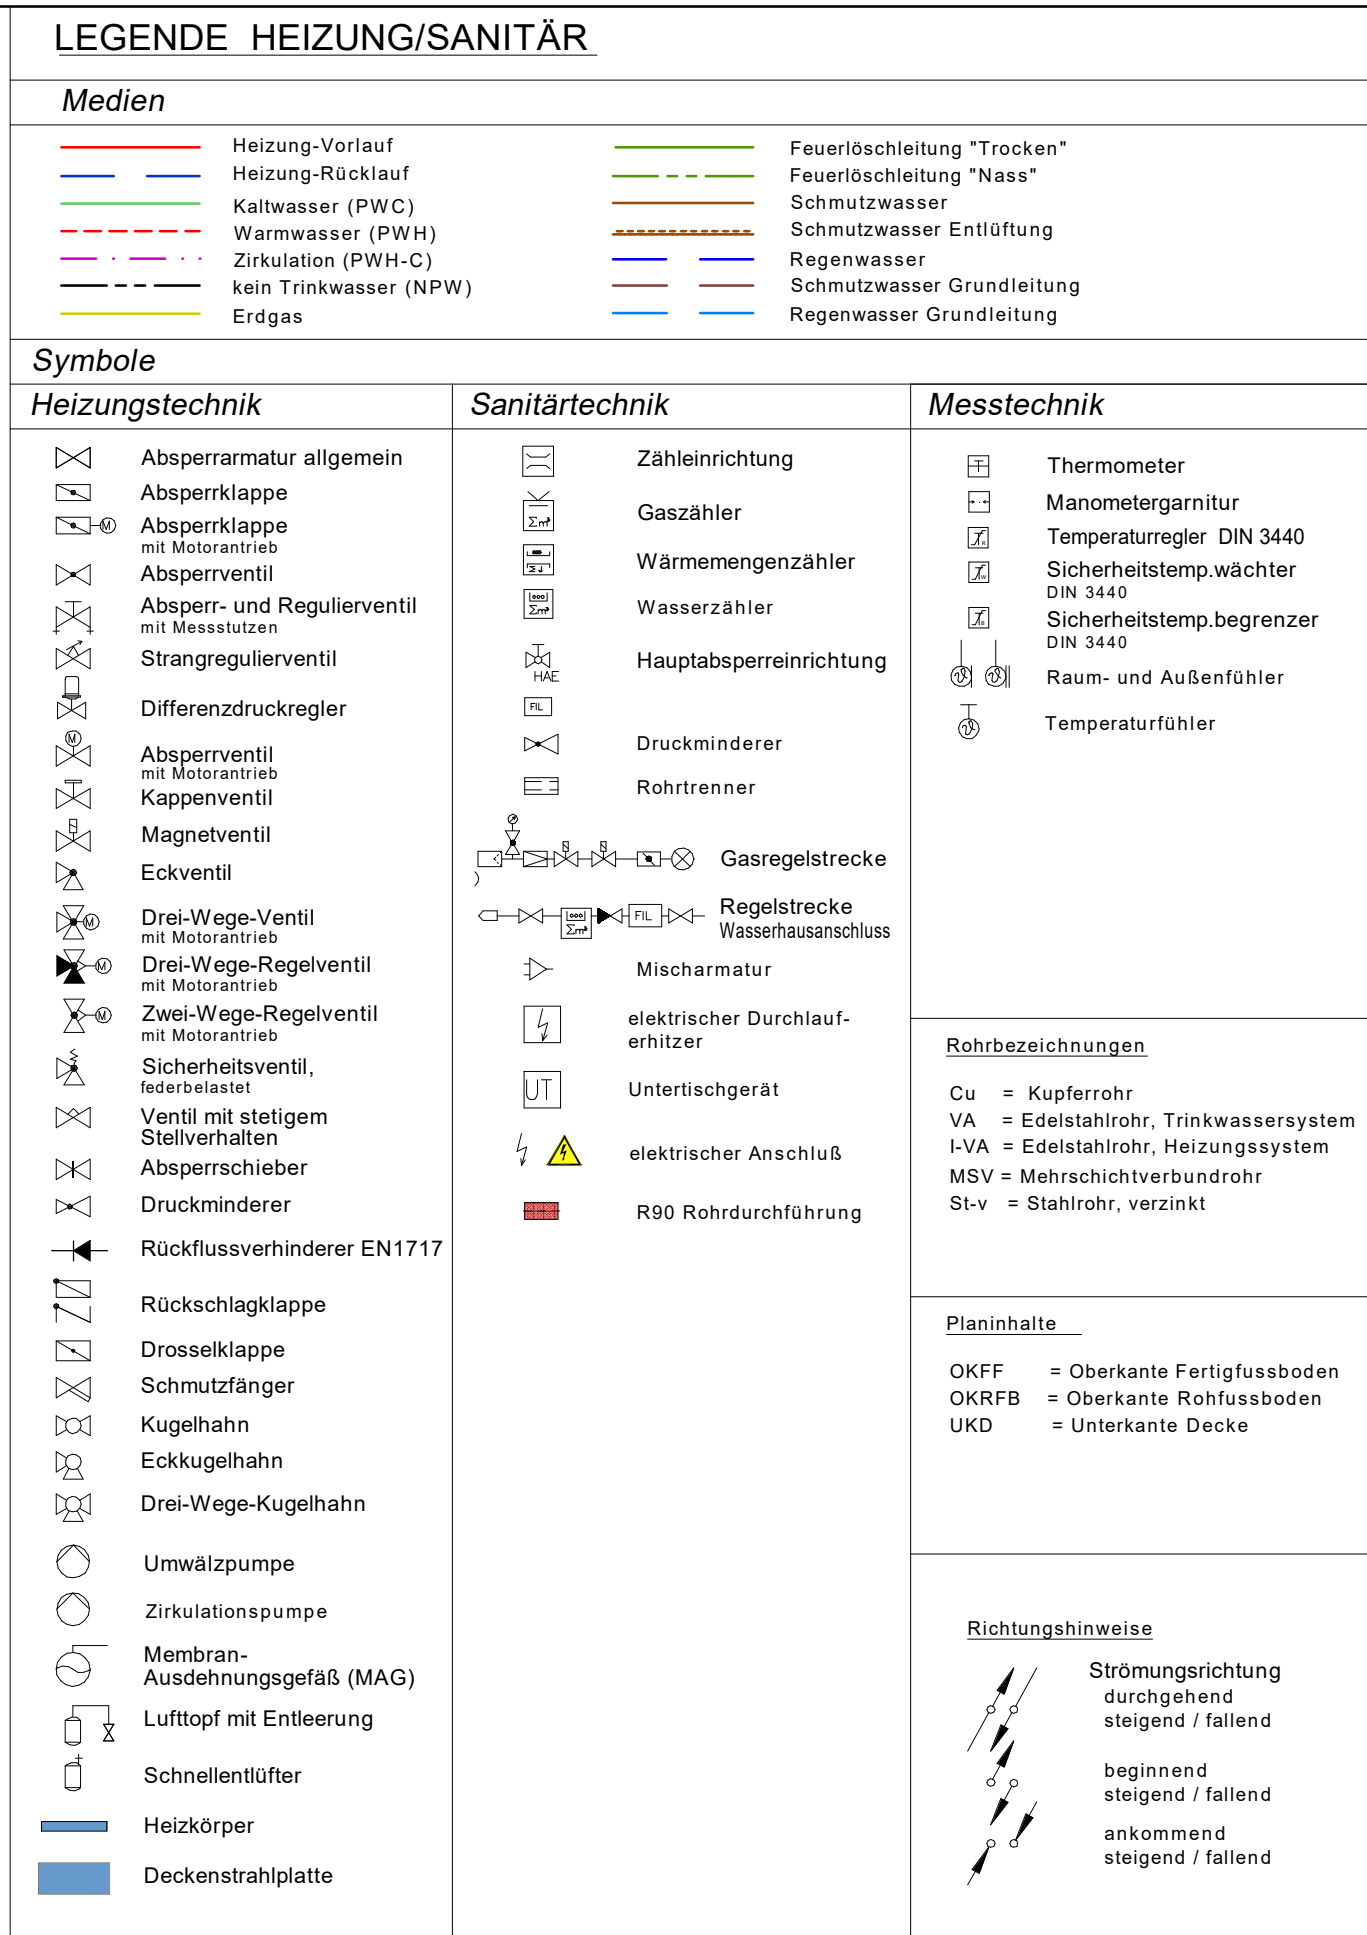


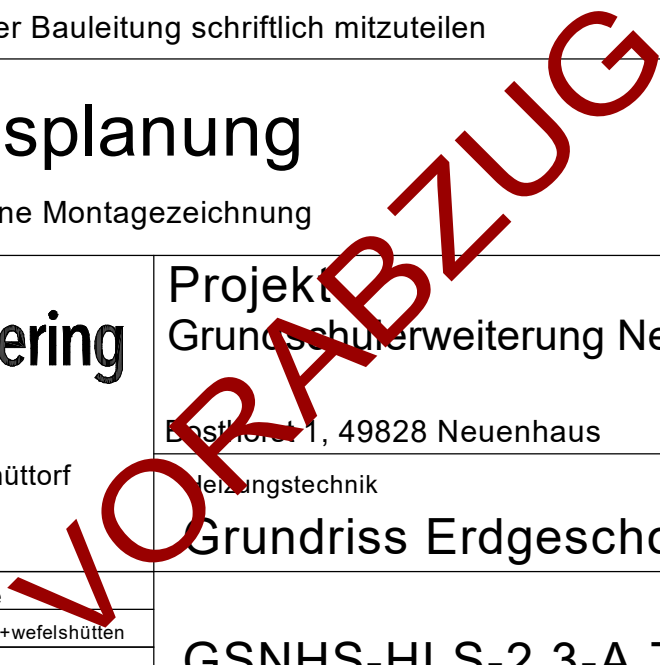

i					
k					
j					
i					
h					
g					
f					
e					
d					
c					
b					
a	HKV 0.8 verschoben		22.05.2025	mk	
Index	Änderung		Datum	Name	
Architekt				Bauherr	
potgeter + welfelschützen architektur gmbh Nonn-Allee 11 48928 Neuenhaus Tel.: 05641 911-20 Fax: 05641 911-260 Email: info@potgeter-welfelschuetten.de		 Samtgemeinde Neuenhaus Verlauerstrasse 28 49828 Neuenhaus Tel.: 05641 911-10 Fax: 05641 911-260 Email: ratthaus@neuenhaus.de			
Alle Maße sind vom Auftragnehmer verantwortlich am Bau zu prüfen					
Massabweichungen sind der Bauleitung schriftlich mitzuteilen					
Ausführungsplanung					
keine Werkzeichnung - keine Montagezeichnung					
Benheimerstr. 51 • 48465 Schüttfort Tel.: 05923 - 9686890 e-mail: info@pott-seggering.de					
Architektur	Datum	Name			Maßstab
	15.10.2025	potgeter+welfelschuetzen			1:50
Konstr.	25.08.2025	mk			Blattumfang: 117x170
Gesehen:					
					

Wahrnehmung und Darstellung dieser Zeichnung, Verwertung und Mitteilen ihres Inhalts sind verboten, soweit nicht ausdrücklich gestattet. Zuwiderhandlungen verpflichten zu Schadenersatz.