


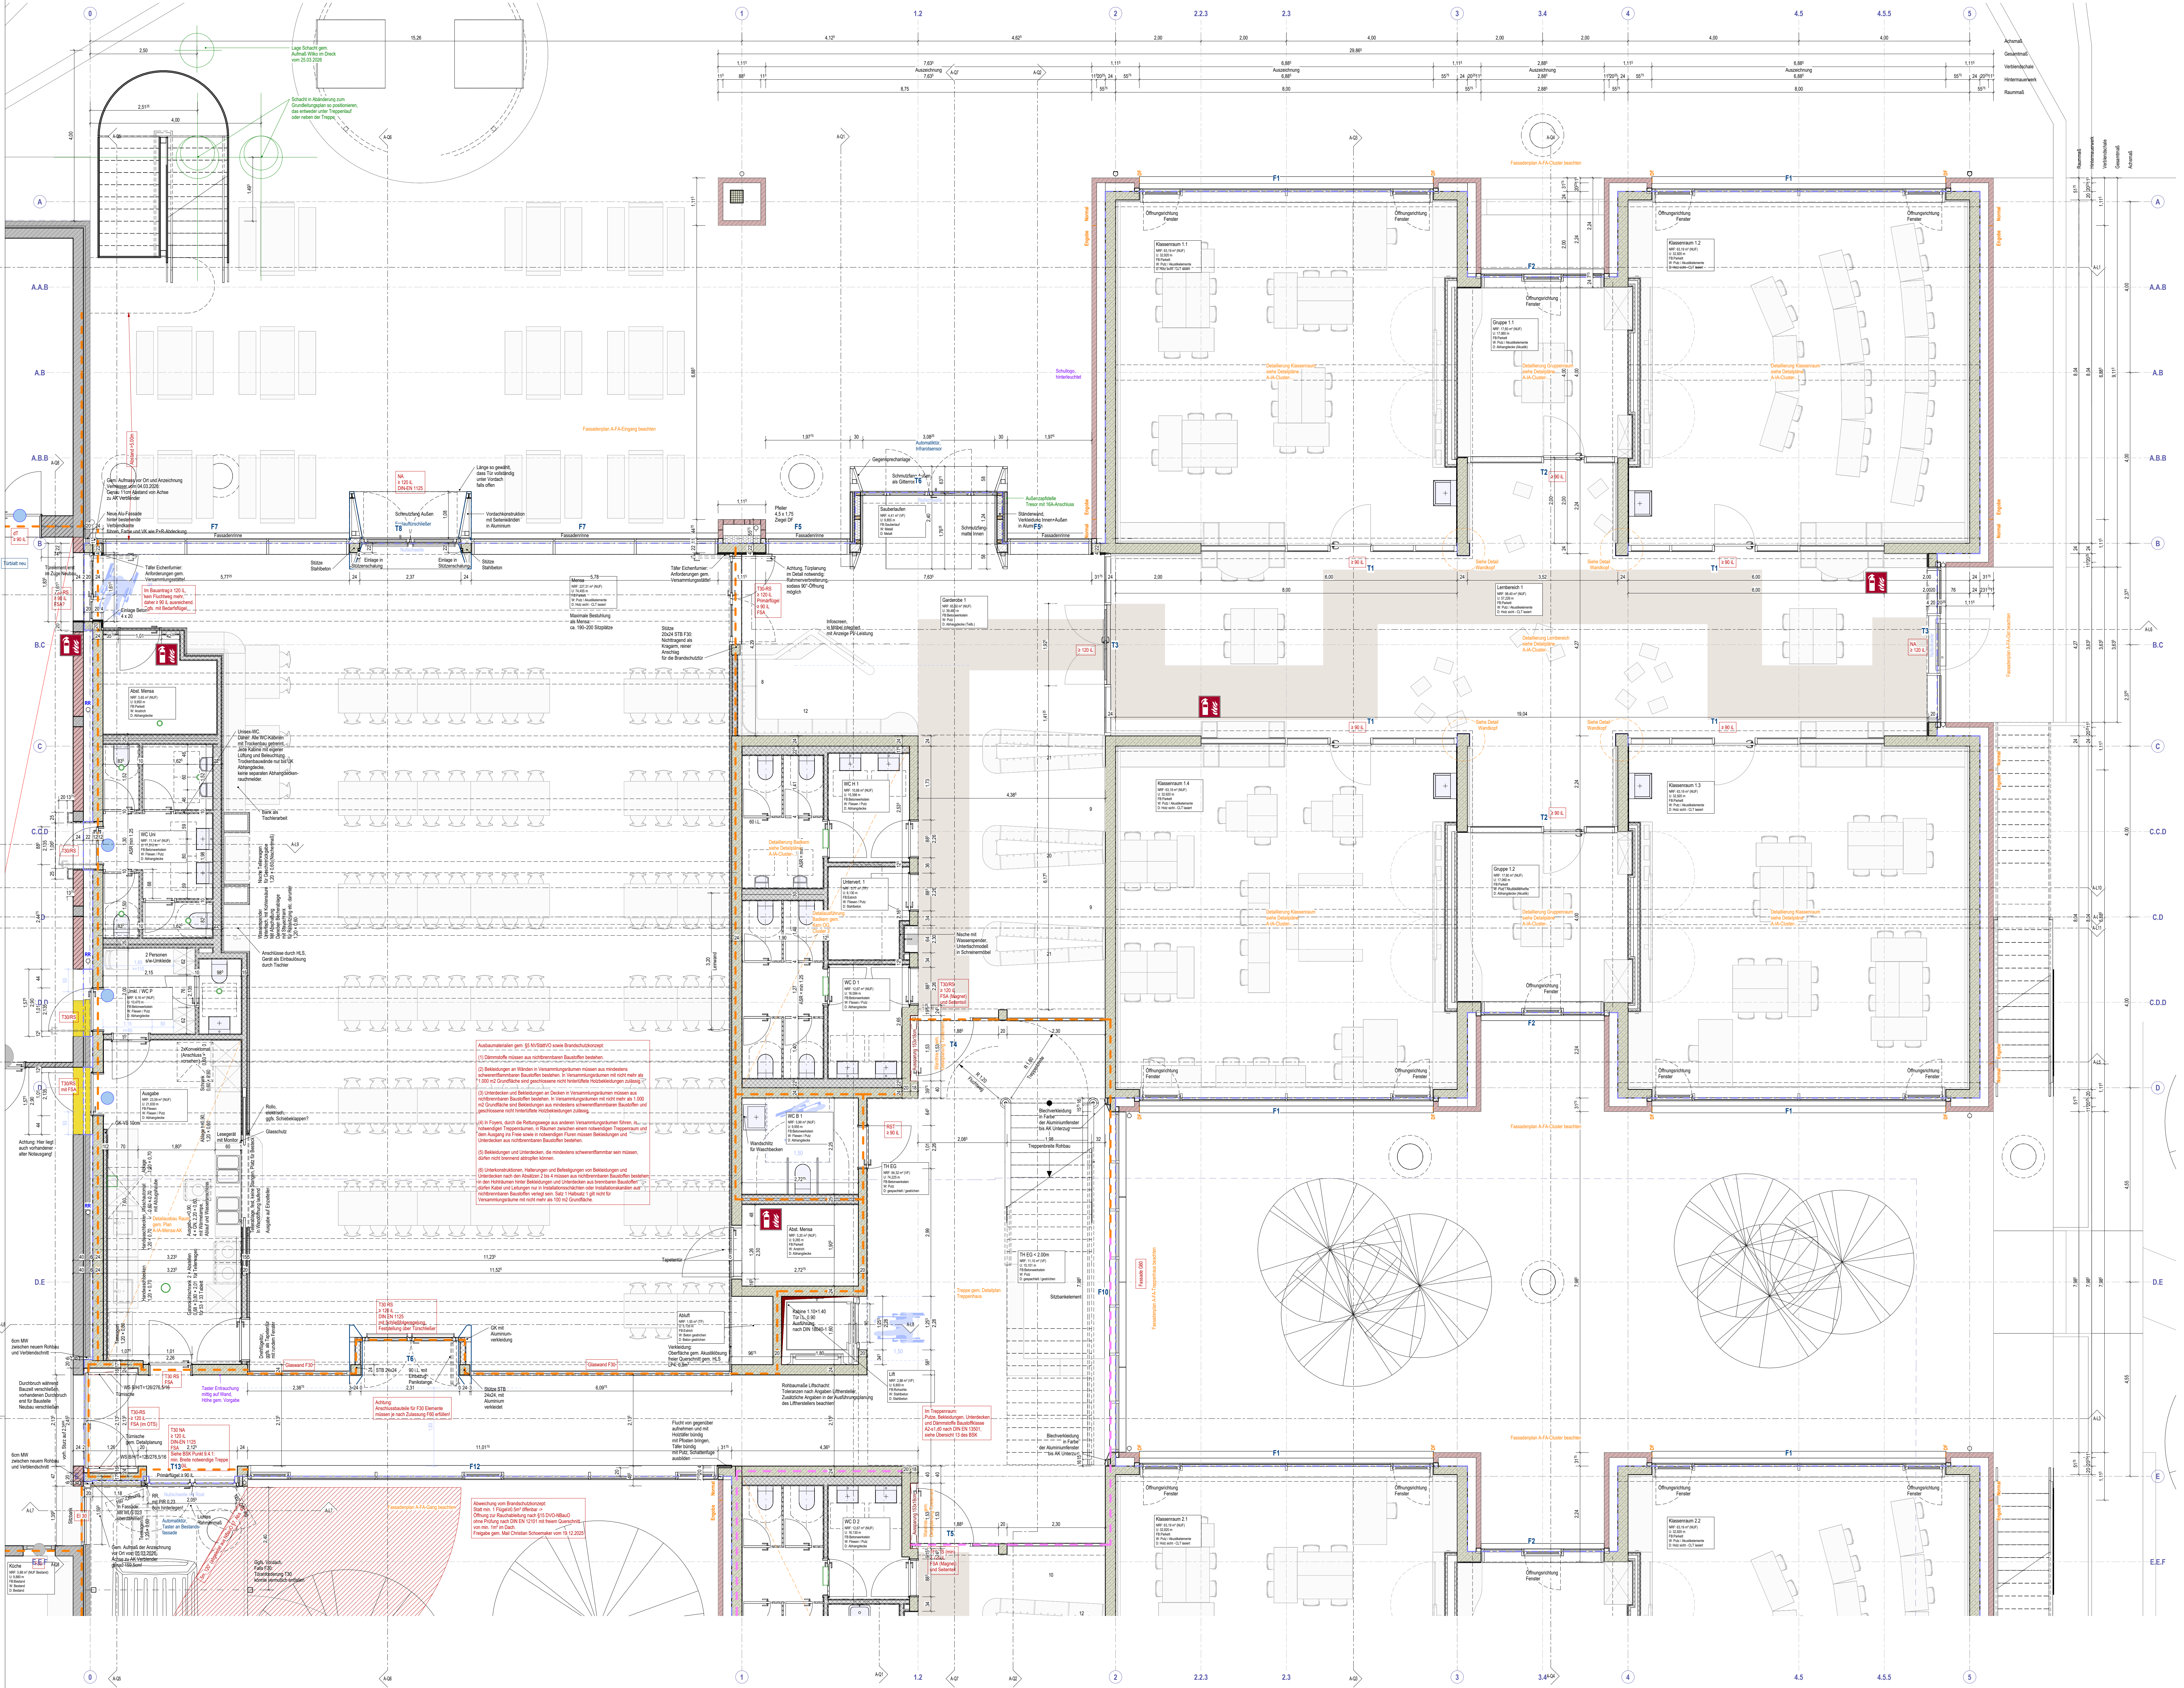

Zeichnungsstand Ausschreibungsplanung

Der vorliegende Planstand entspricht der Ausschreibungsplanung und darf nicht für die Ausführung herangezogen werden!

Materialdarstellungen

	Betonfertig		Brickwork
	Ortbeton bewehrt		Dämmung weich
	Bodenbelag		Bodenbelag / Deckenplatte
	Ortbeton unbewehrt		Ortbeton unbewehrt
	Verkleben		Verkleben

Brandschutz

	F30		F120
