



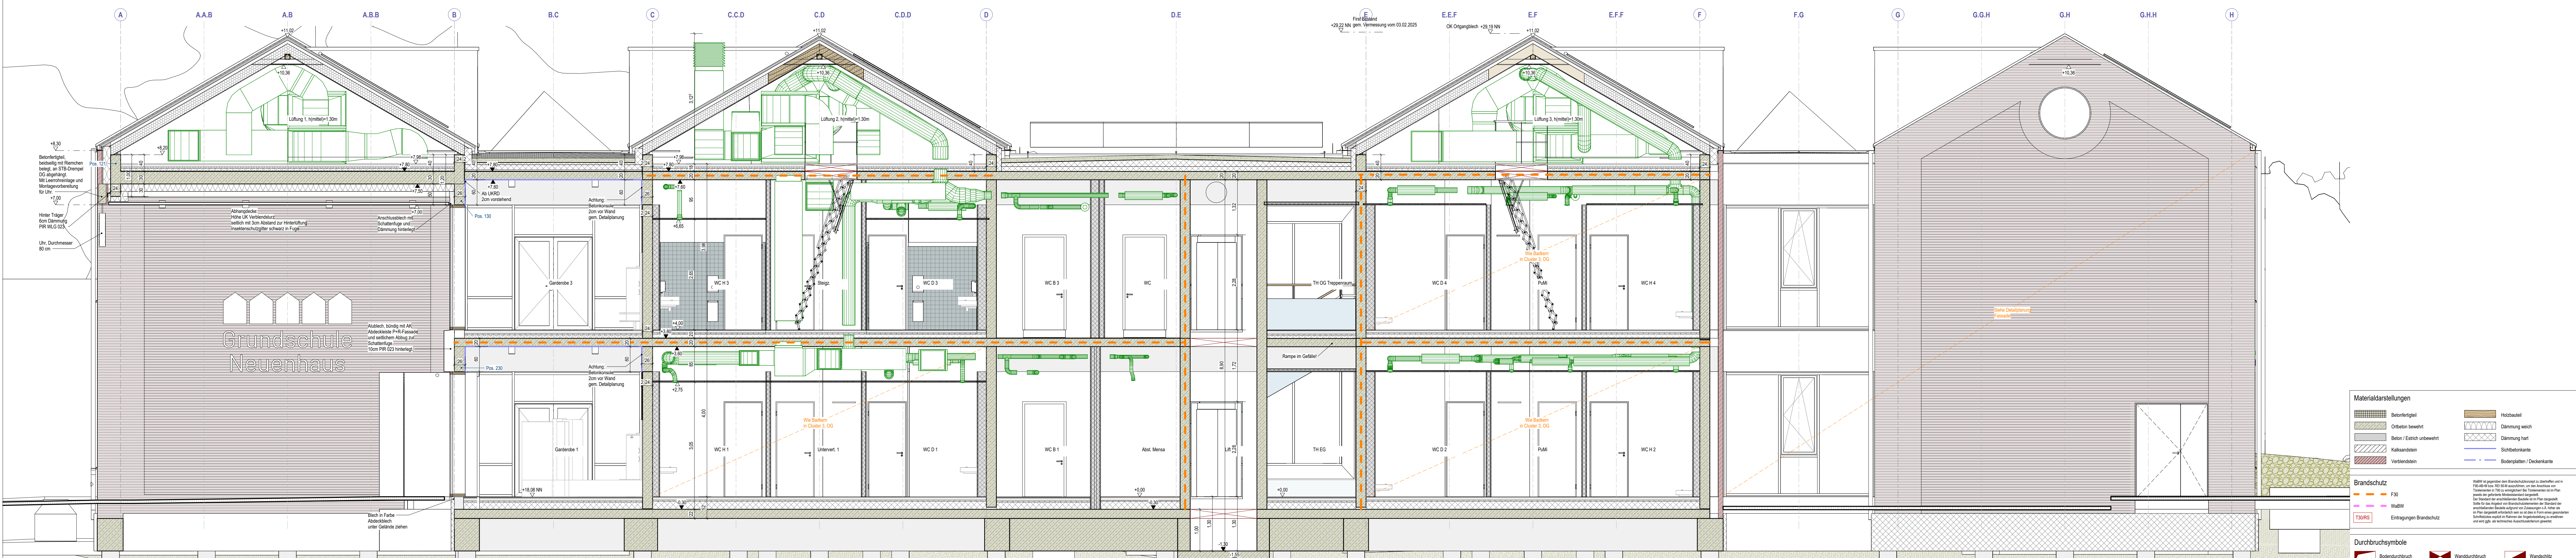

Schnitt A-Q1

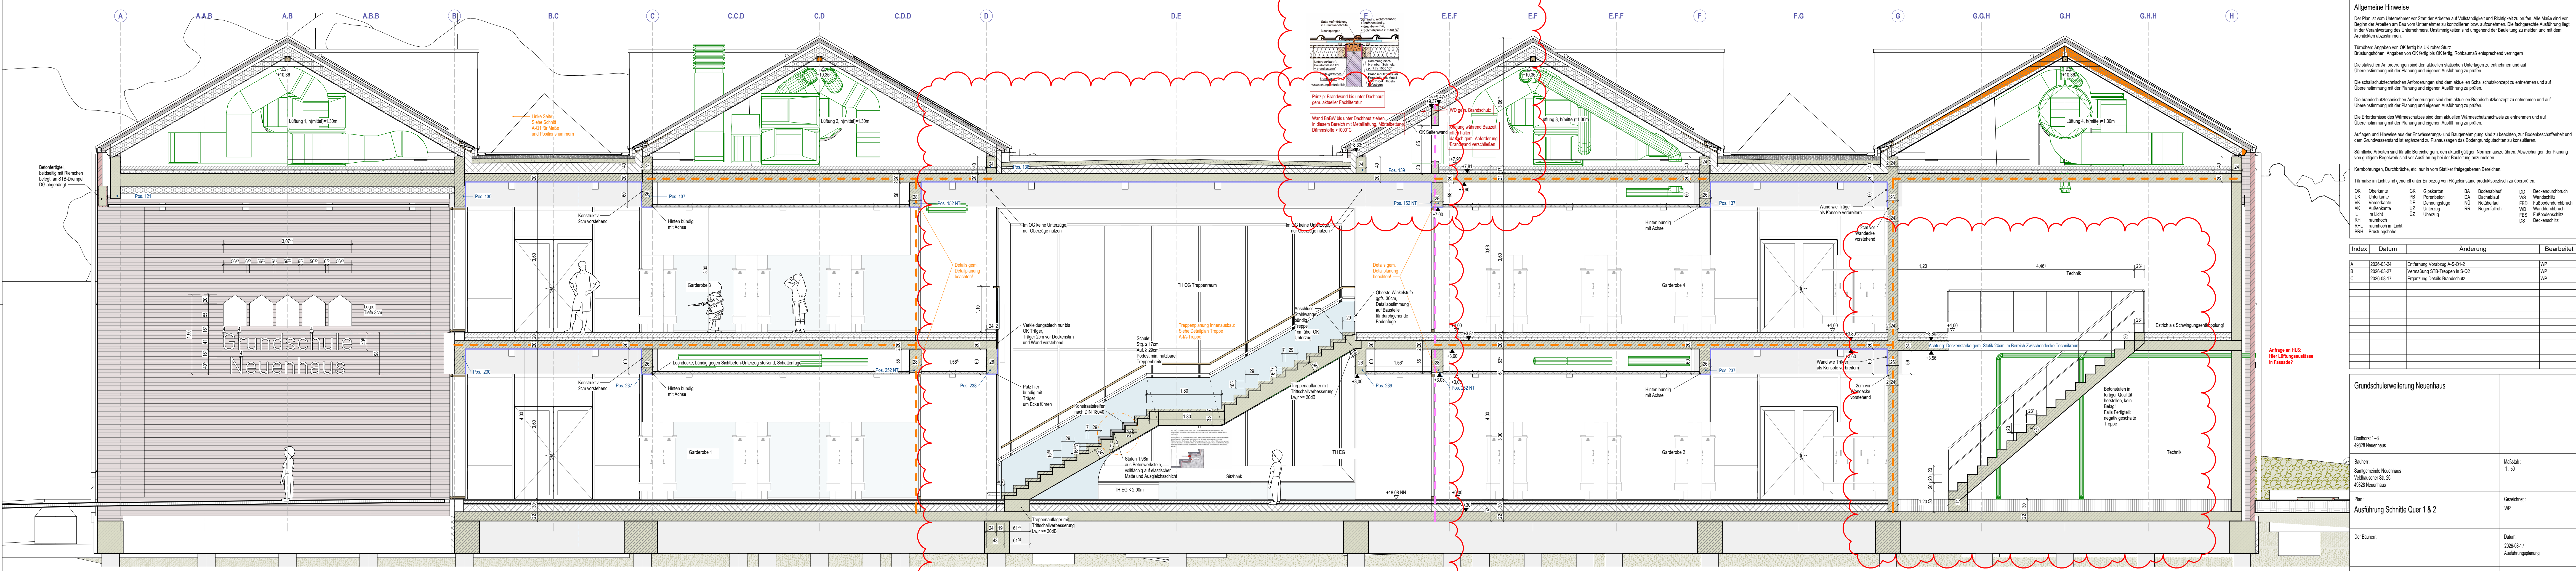

Schnitt A-Q2

Materialdarstellungen

Betonfertigteil	Holzbock

Brandschutz

F30	W30
W30	Eintragungsbrandschutz

Durchbruchsymbole

Bodendurchbruch	Wanddurchbruch	Wandstütze
Deckendurchbruch	Bodenschnitt	Deckenschnitt

Allgemeine Hinweise




Index	Datum	Änderung	Bearbeitet

Grundschulweiterung Neuenhaus	Maßstab: 1:50
Der Bauherr:	Plattnummer / Index: A-S-Q1-2-C
Der Architekt:	