



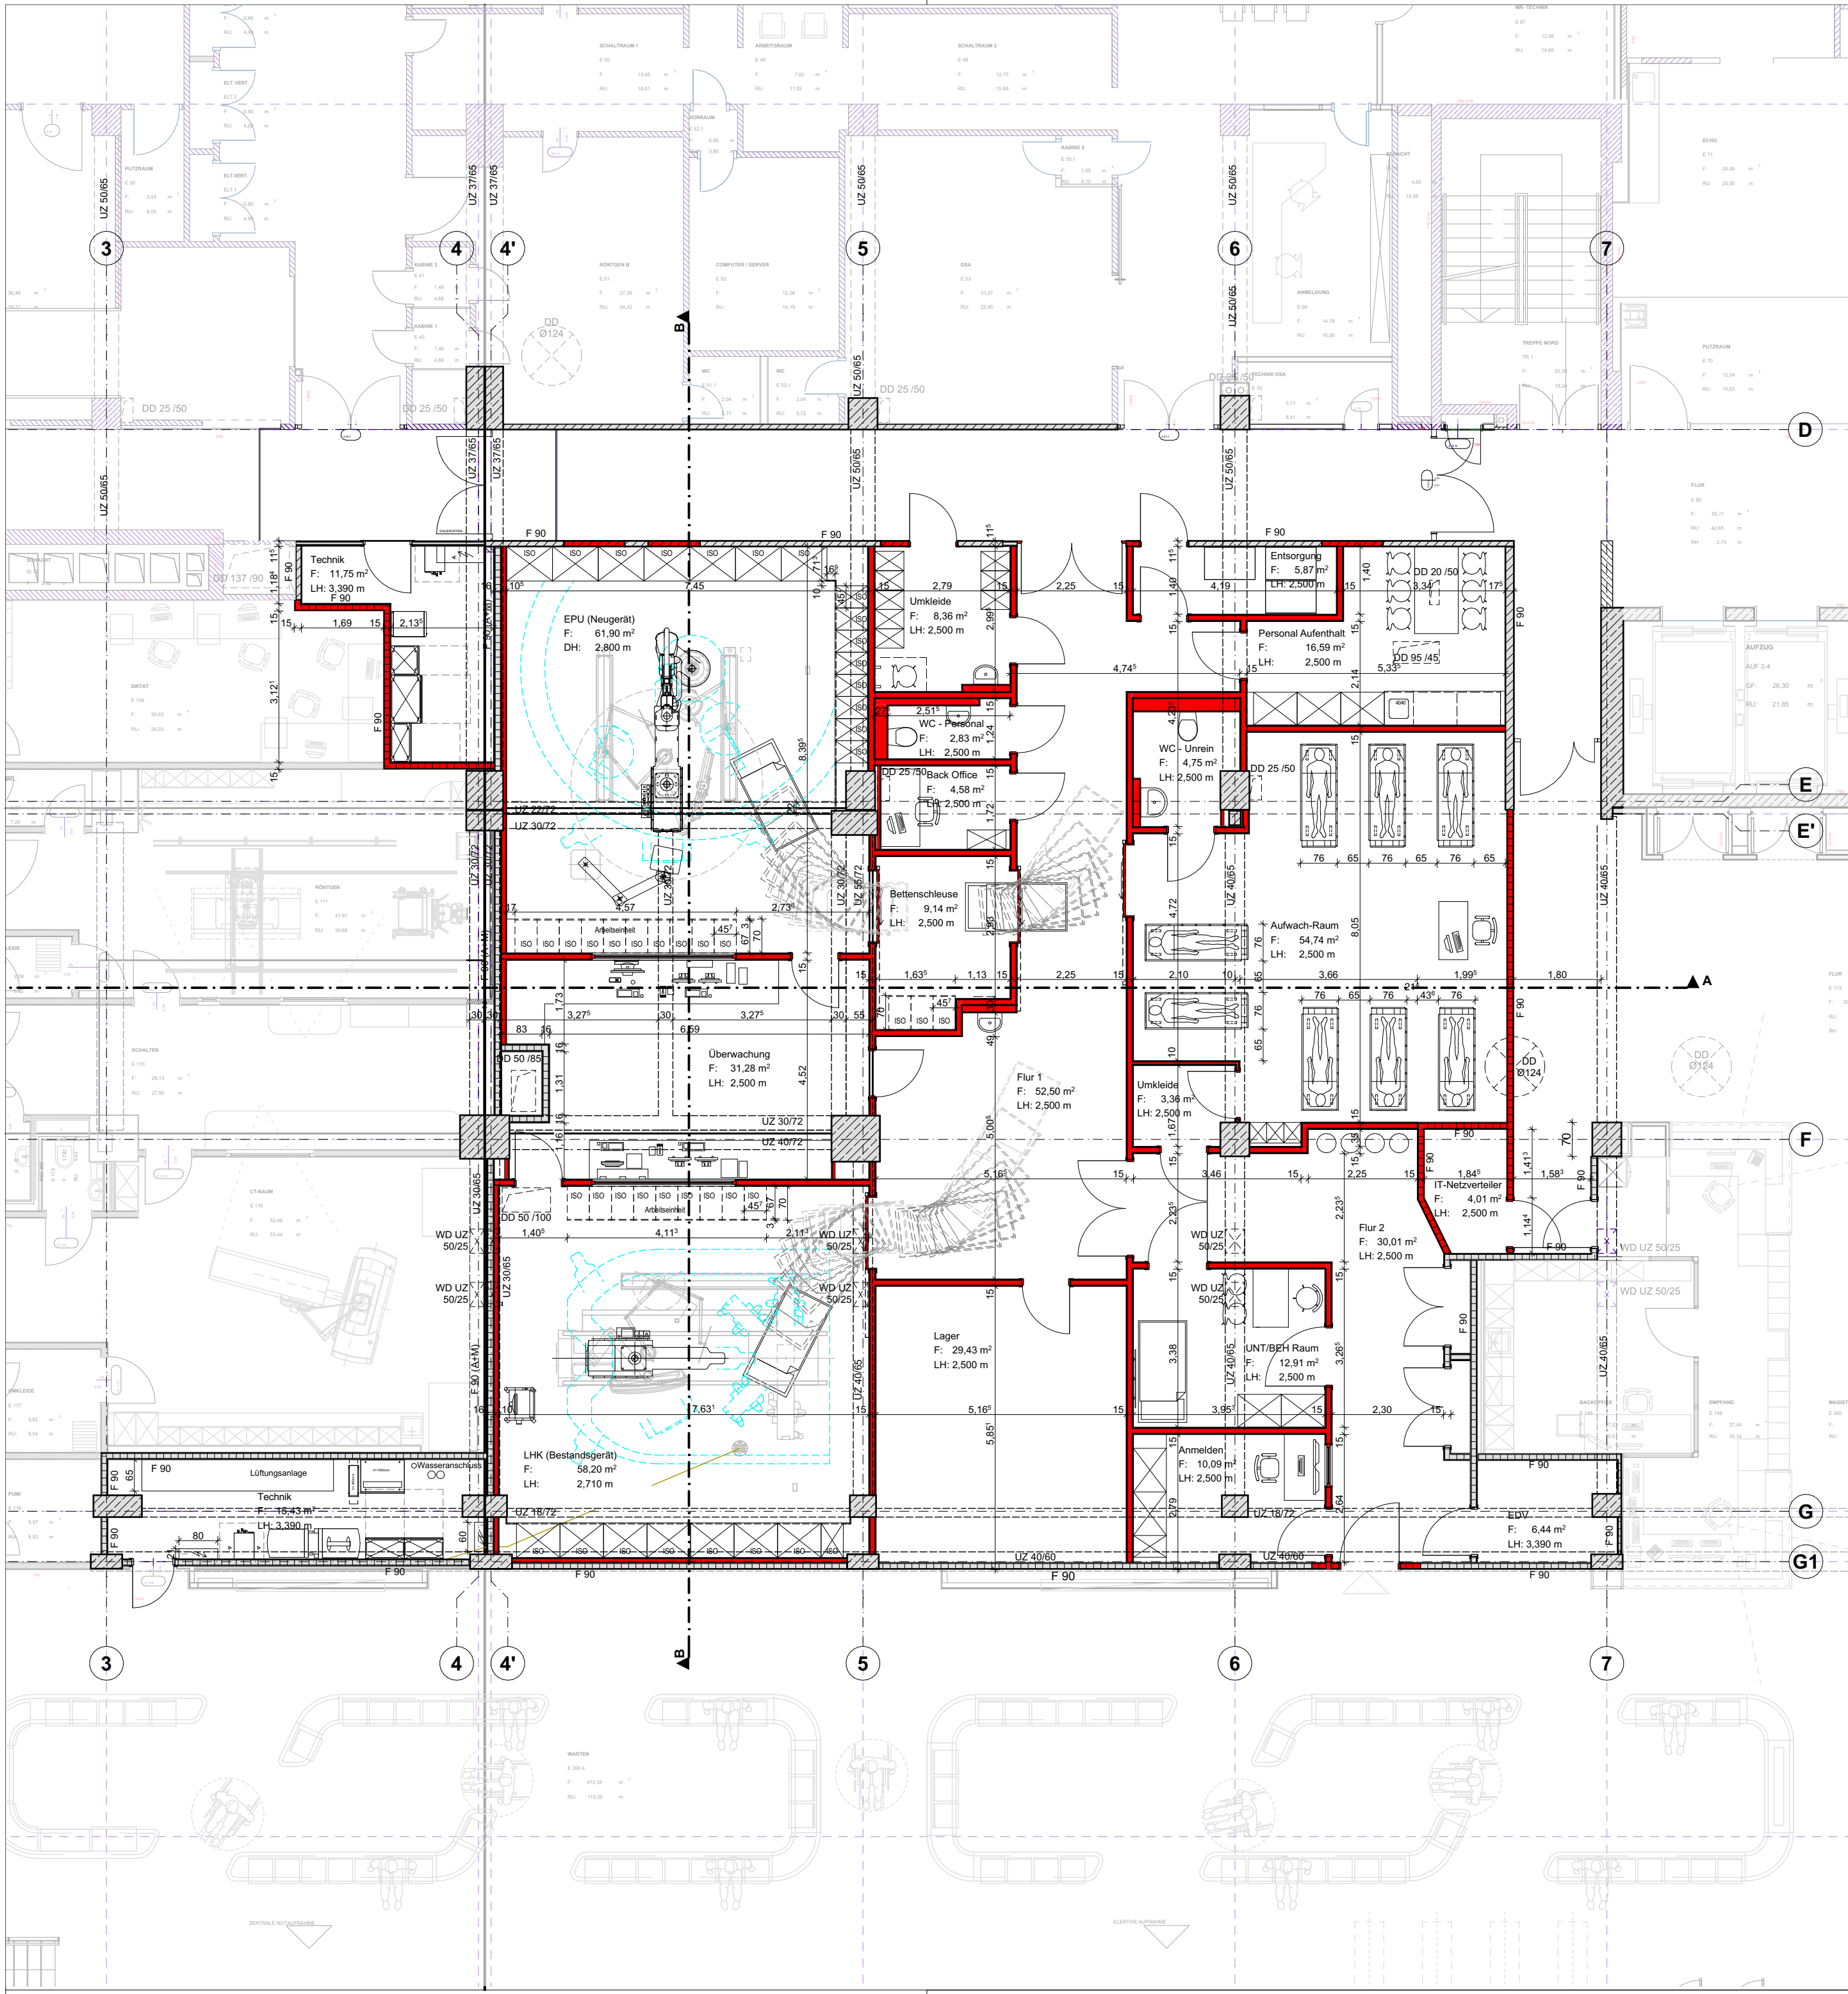


Index	Indexdatum	Änderung	Bearbeiter
-------	------------	----------	------------

Der Bauherr	Der Architekt
Datum / Unterschrift	Datum / Unterschrift

Vorplanung

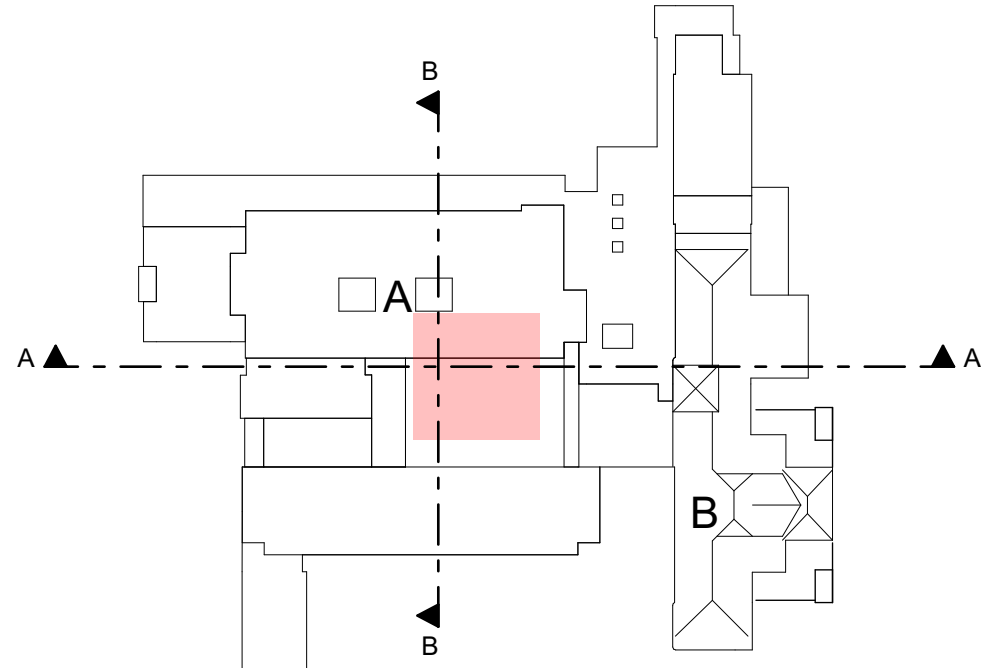

Projekt	Main-Kinzig-Kliniken Gelnhausen		
Ort	Herzbachweg 14, 63571 Gelnhausen		
Maßnahme	Herzkatheterlabor mit Elektrophysiologischer Untersuchung im EG		
Bauherr	Main-Kinzig-Kliniken GmbH Herzbachweg 14, 60598 Gelnhausen		
Architekt	WRL Architekten GmbH Hanauer Landstraße 126-128, 60314 Frankfurt am Main Tel.: 069-450022-0 / Fax: 069-450022-111 / mail@wrl-gmbh.de		
Projekt	Bauteil	Plan Nr.	
GMKK-LHK	Gebäude A		GMKK-LHK_LP2_ARC_GR_00_V_-

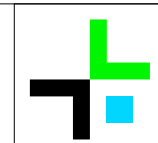

Erstellt	Blattformat	Bearbeiter	Maßstab	Stand / Index
17.04.2026	A2	MSE/JSCH	1:100	12.08.2026 / -