
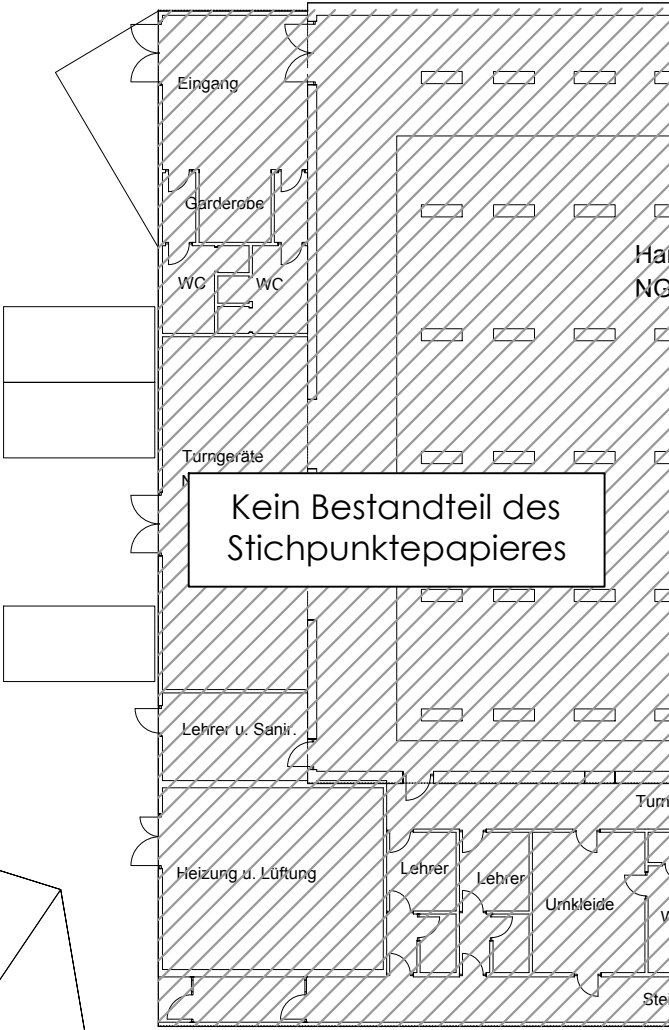


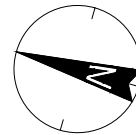

- Abweichungen:
1. Verzicht innere Brandwände
 2. Verzicht notwendige Flure
 3. NE über zwei Geschosse >400 m²
 4. Verzicht notwendiger Treppenraum
 5. Rettungsweg über angrenzende Nutzungseinheit
 6. Überschreitung der maximal zulässigen Rettungsweglänge
- Installation flächendeckende Brandwarnanlage nach DIN VDE V 0826-2

- LEGENDE
- Feuerbeständige Wand
 - Feuerhemmender Abschluss
 - Notwendige Treppe
 - Rettungsweg
 - 2. Rettungsweg
 - Rettungsweglänge im Bogenschlag = 35 m

Nähere Beschreibung der Bauteilqualitäten siehe Abschnitt 6 des Textteils.

Bei Widerspruch zwischen Textteil und Darstellung im Brandschutzplan gilt die schriftliche Fassung.

Änderungen am:	-	von:	-
Plangrundlage vom:	05.06.2019	Format:	DIN A2 Maßstab: 1:250


Projekt: 25-IG126
Bogenhalle
Hermann-Neuberger-Sportschule
66123 Saarbrücken

Geschoss: Brandschutzplan
Erdgeschoss

Gezeichnet am: 09.09.2025 von: Hr. Daub

zebras ZeBraS Ing. - GmbH
Florianstraße 30
66440 Blieskastel
fon: 06849 / 609929-0
www.igzebras.de

Planverfasser: Hr. Daub

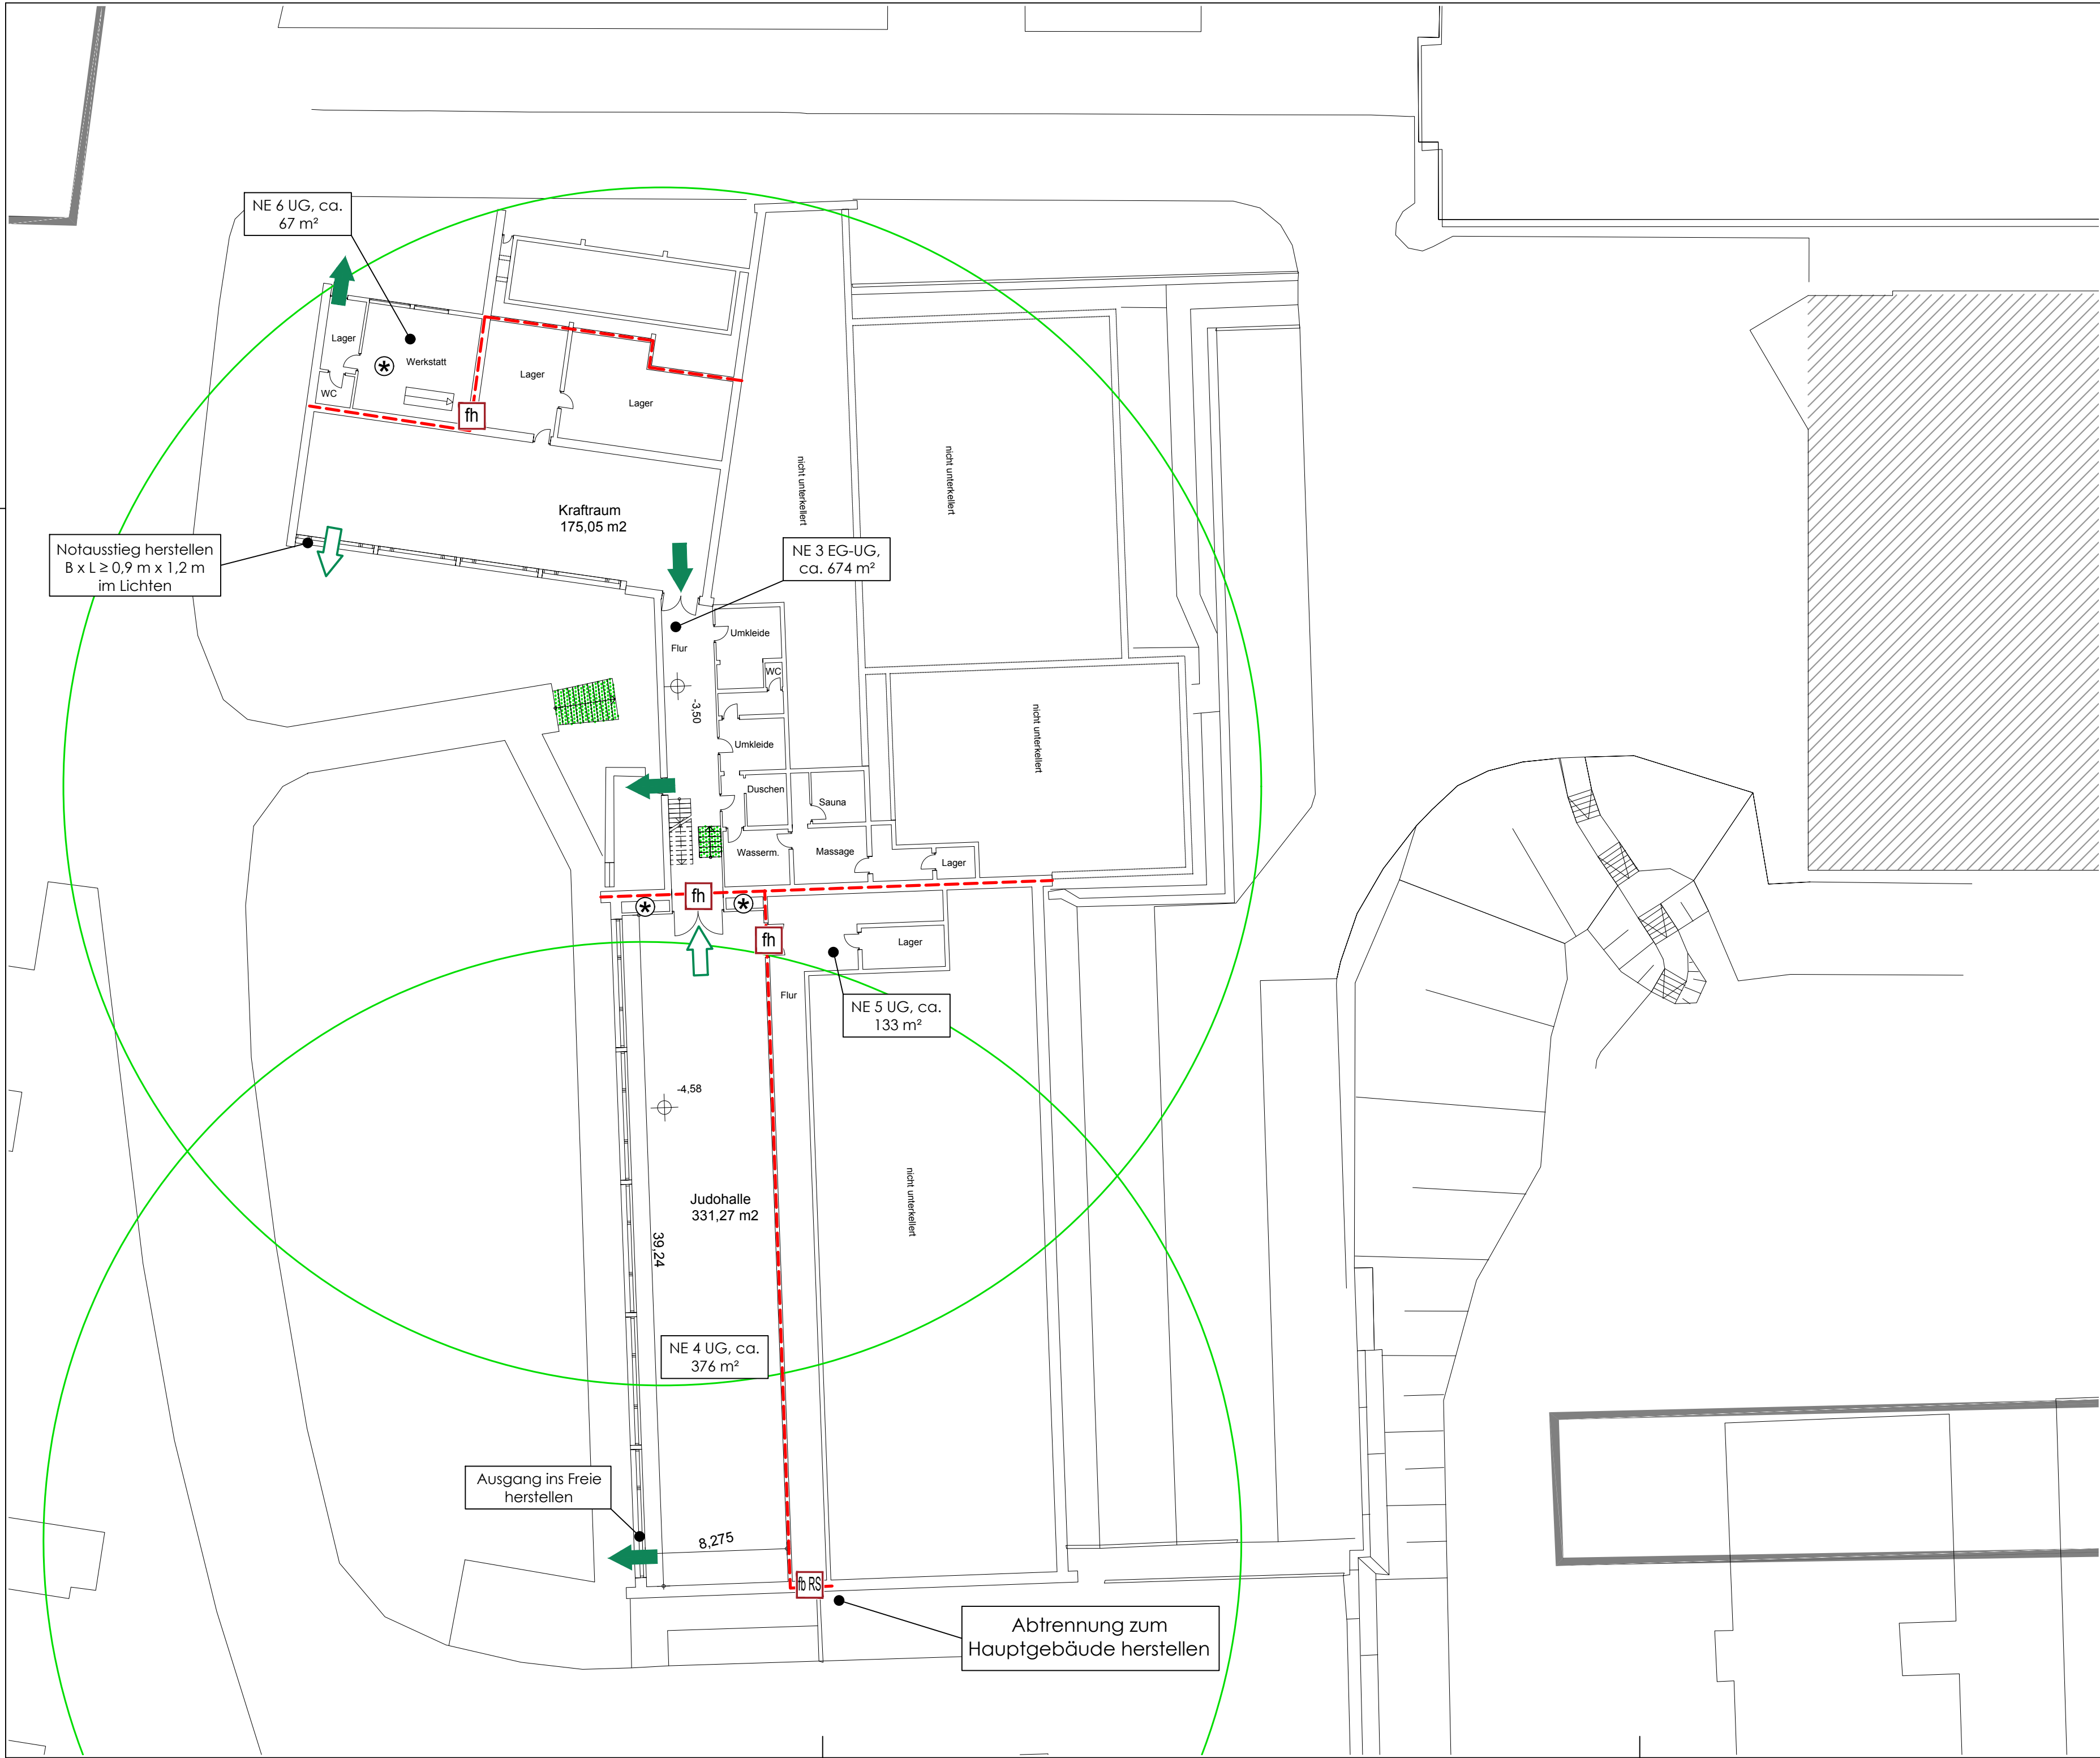

- Abweichungen:
1. Verzicht innere Brandwände
 2. Verzicht notwendige Flure
 3. NE über zwei Geschosse >400 m²
 4. Verzicht notwendiger Treppenraum
 5. Rettungsweg über angrenzende Nutzungseinheit
 6. Überschreitung der maximal zulässigen Rettungsweglänge

Installation flächendeckende Brandwarnanlage nach DIN VDE V 0826-2

LEGENDE

Feuerbeständige Wand	---
Feuerhemmender Abschluss	fh
Notwendige Treppe	▨
Rettungsweg	➡
2. Rettungsweg	➡
Rettungsweglänge im Bogenschlag = 35 m	○
Nutzungseinheit	NE
Ggf. weitergehende Vorgaben nach EIBauVO und FeuVO beachten	*

Nähere Beschreibung der Bauteilqualitäten siehe Abschnitt 6 des Textteils.

Bei Widerspruch zwischen Textteil und Darstellung im Brandschutzplan gilt die schriftliche Fassung.

Änderungen am:	-	von:	-
Plangrundlage vom:	05.06.2019	Format:	DIN A2
		Maßstab:	1:250

Projekt: 25-IG126
Bogenhalle
Hermann-Neuberger-Sportschule
66123 Saarbrücken

Geschoss: Brandschutzplan
Untergeschoss

Gezeichnet am: 09.09.2025 von: Hr. Daub

zebras ZeBraS Ing. - GmbH
Florianstraße 30
66440 Blieskastel
fon: 06849 / 609929-0
www.igzebras.de

Planverfasser: Hr. Daub