


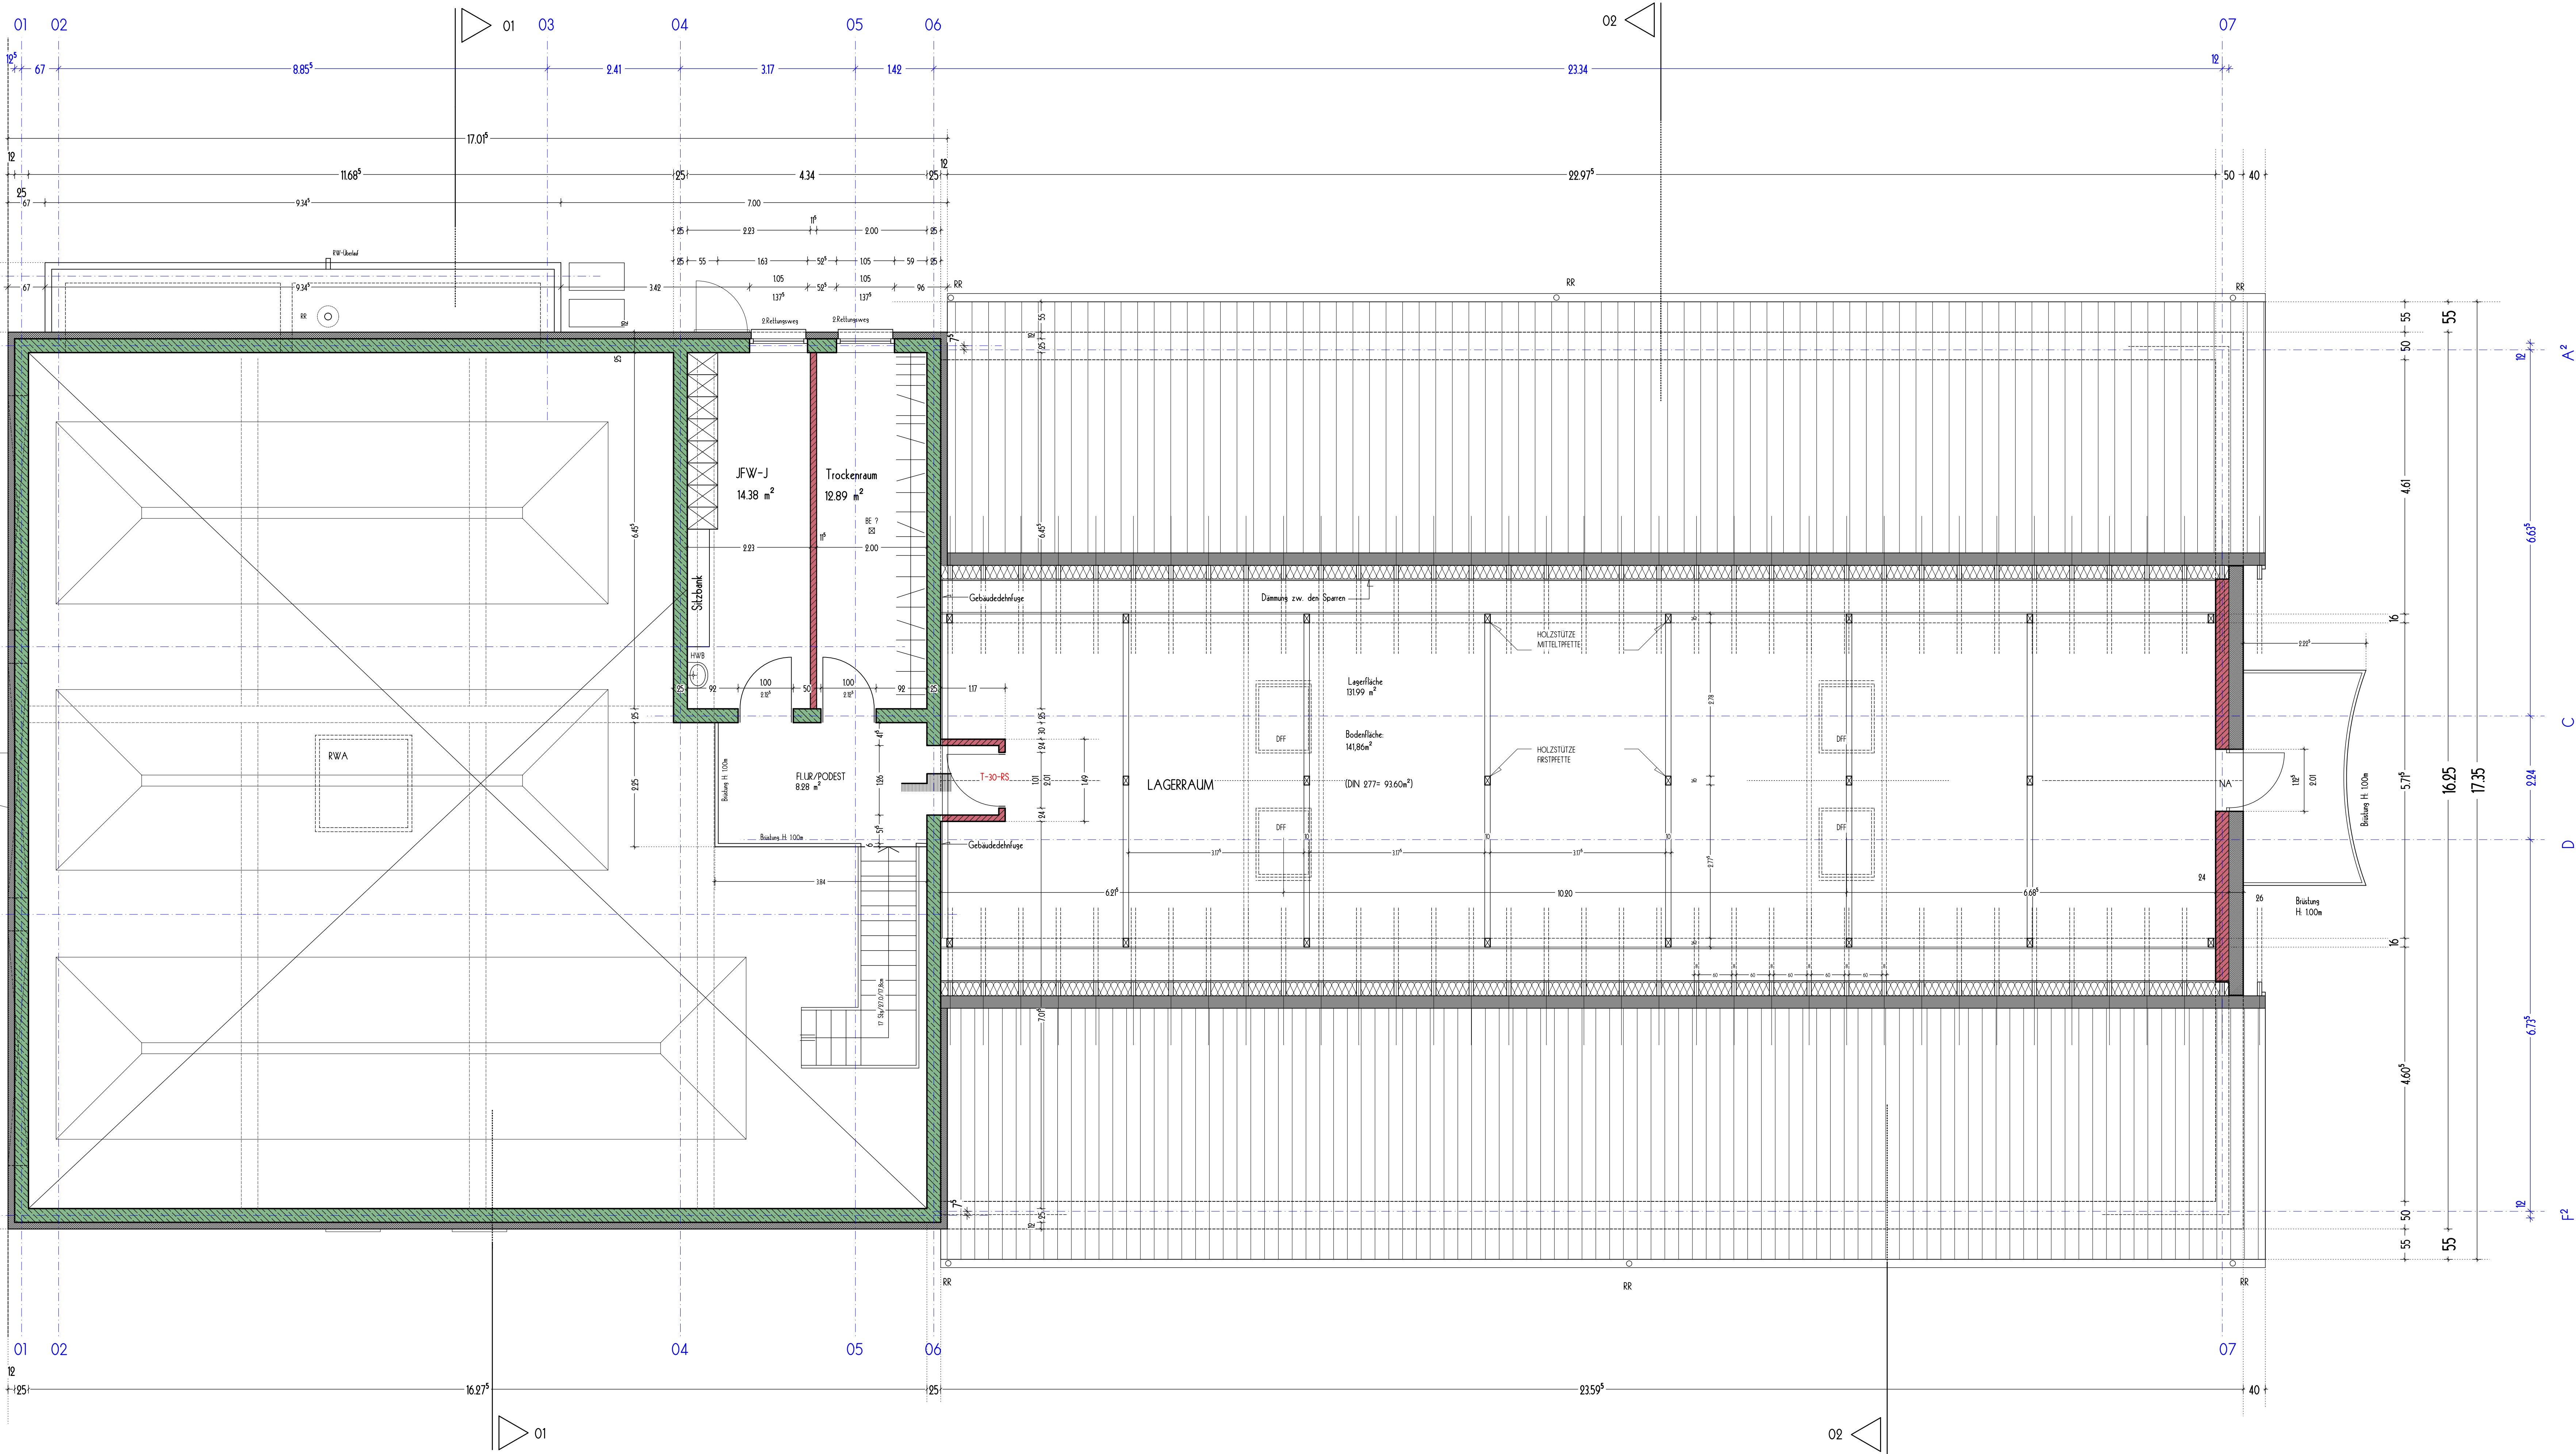

Datum:	Index:	0
Projekt:		
NEUBAU FEUERWEHRGERÄTEHAUS FÜR DEN NEUEN LBZ NEUNKIRCHEN/NAHE-SELBACH 66625 NOHFELDEN-SELBACH		
Bauherrin:		
GEMEINDE NOHFELDEN vertreten durch: HERRN Bürgermeister ANDREAS VEIT RATHAUS - AN DER BURG 66625 NOHFELDEN		
Unterchrift		
guillermo neis dipl. Ing. arch. als ba 1012		
ziegelhütte 5a - 66636 tholey - theley tel.: +49 157 370 211 46 - gneis0655@gmail.com		
planungsphase: WERKPLANUNG		
plan-nr.: plan- wp.03	Index: 00	datum: jul. 2025
planinhalt: grundriss og/dachraum		maßstab: 150

VORABZUG