
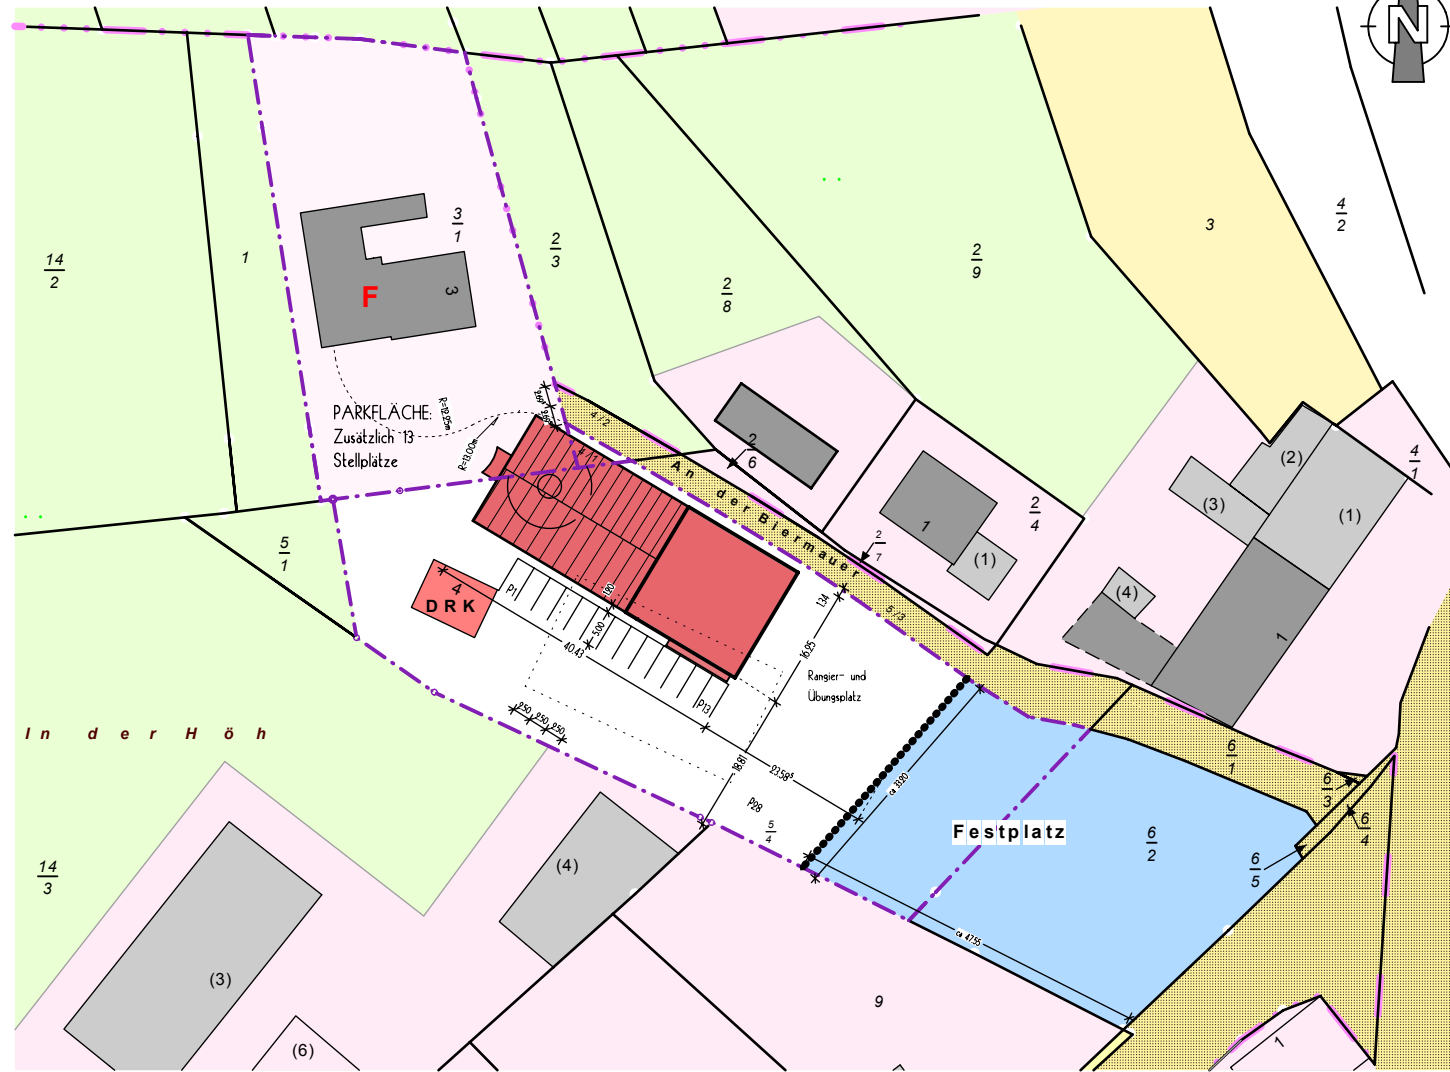


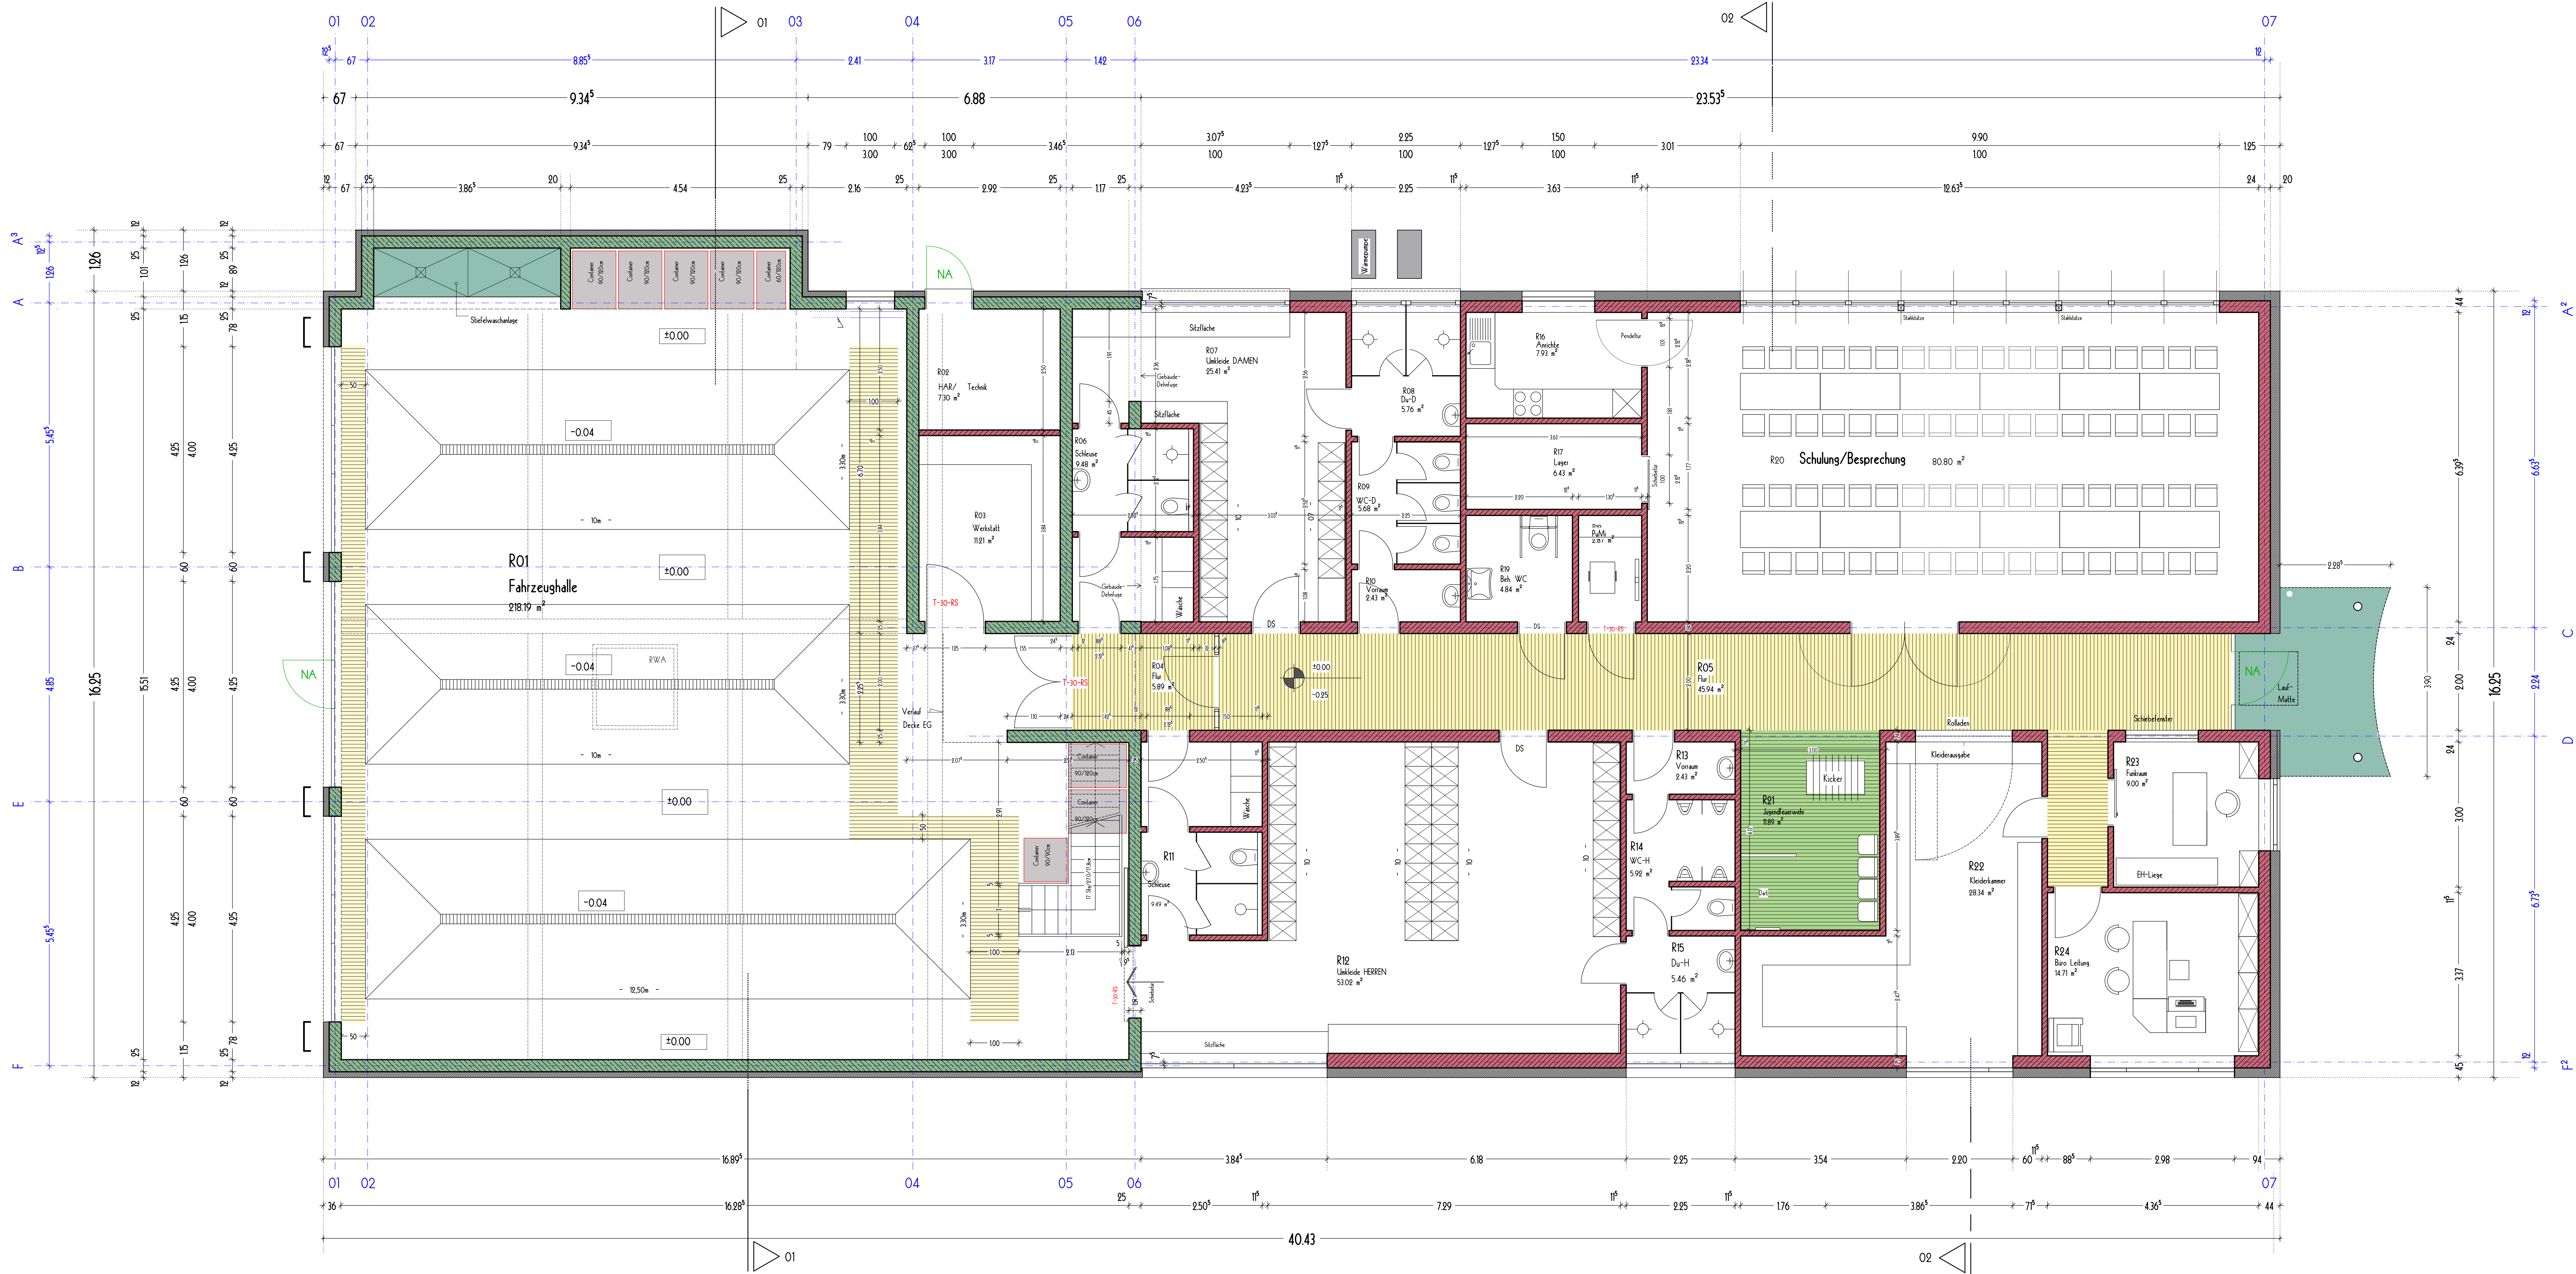

Flurstück: 3/1 4/1 4/2 5/4
Flur: 3/4
Gemarkung: Selbach
Gemeinde: Nothelfen
Kreis: St. Wendel

Datum	Index: 0
Projekt:	
NEUBAU FEUERWEHRGERÄTEHAUS FÜR DEN NEUEN	
LBZ NEUNKIRCHEN/NAHE-SELBACH	
66625 NOHFELDEN-SELBACH	
Bauherrin:	
GEMEINDE NOHFELDEN vertreten durch:	
HERRN Bürgermeister ANDREAS VEIT	
RATHAUS – AN DER BURG	
66625 NOHFELDEN	
guillermo neis del. ing. arch. abt. ba 1012	
ziegelhütte 5a - 66636 tholey - theley tel.: +49 157 370 211 46 - gneis0655@gmail.com	
planungsphase: WERKPLANUNG	
plan-nr.: plan- wp.02	Index: 00
datum: juli 2025	
planinhalt: grundriss erdgeschoss	maßstab: 150

VORABZUG
01.08.2025