



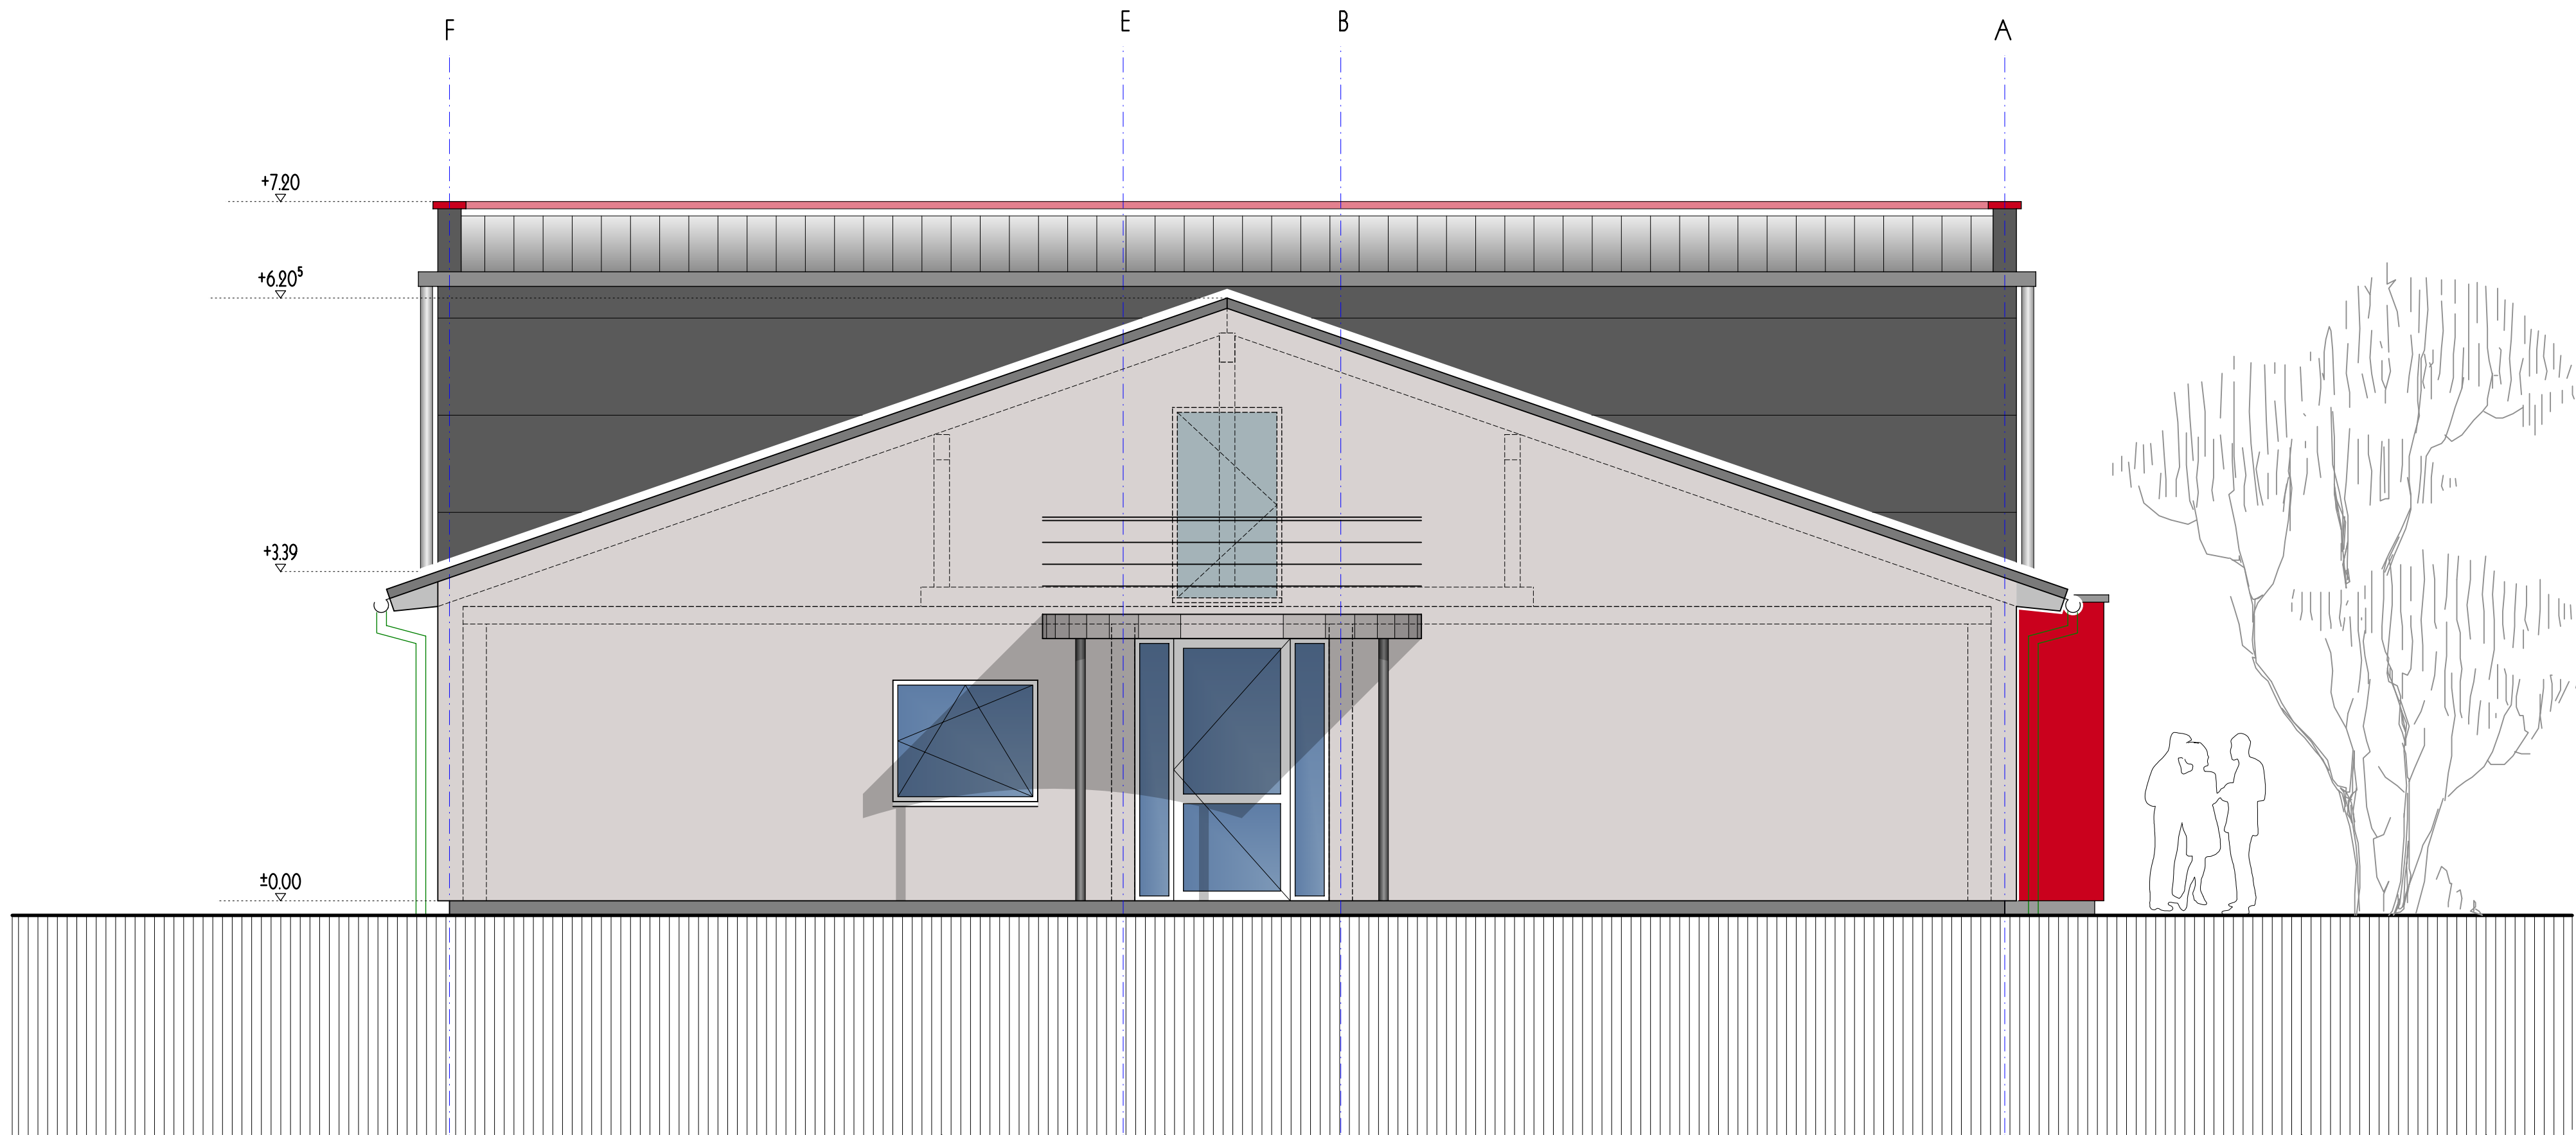

rückansicht

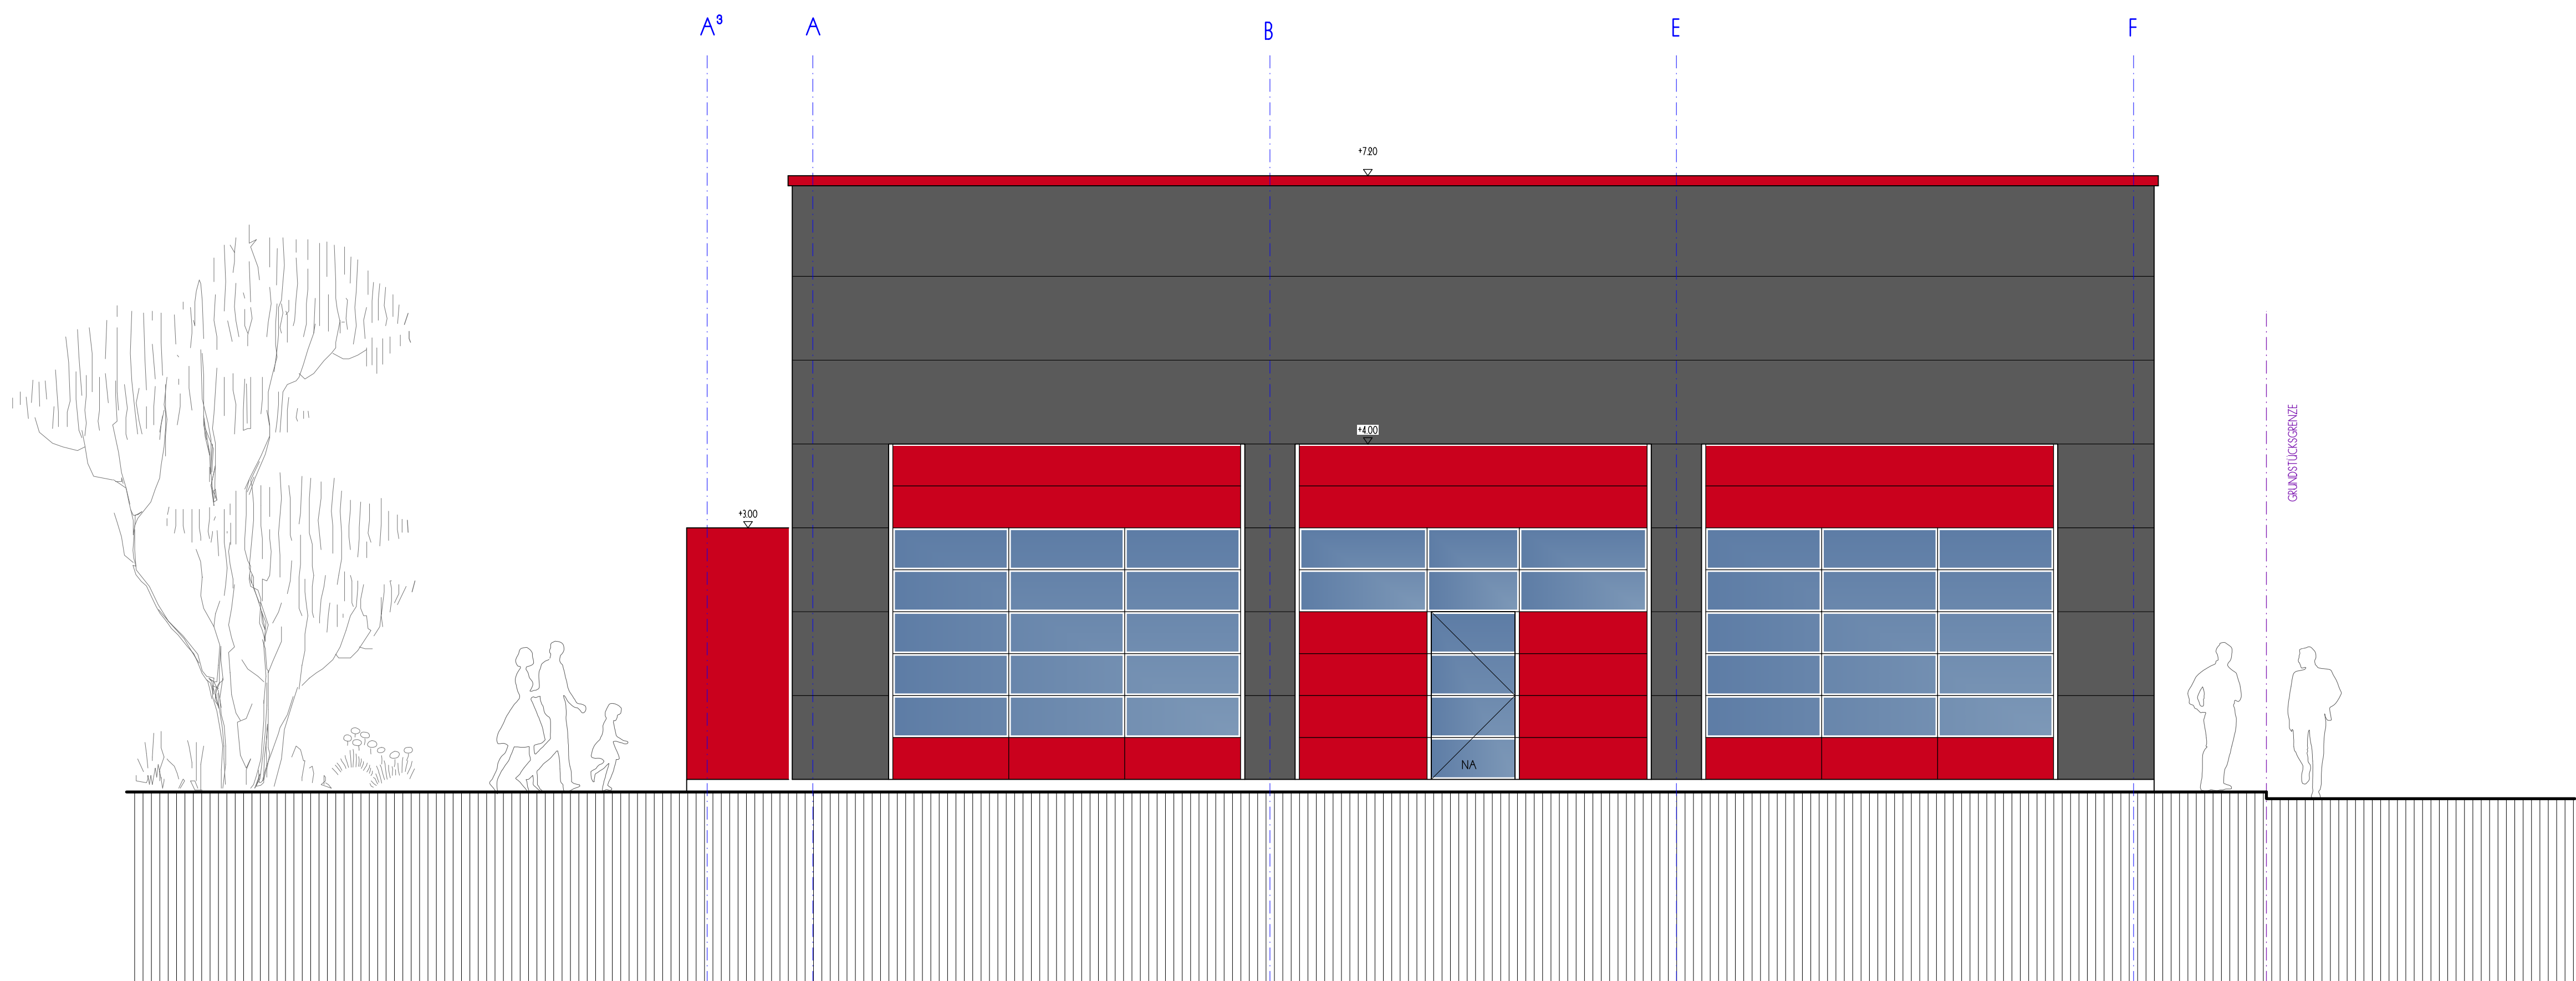

vorderansicht

Datum:			Index: 0		
Projekt:					
NEUBAU FEUERWEHRGERÄTEHAUS FÜR DEN NEUEN					
LBZ NEUNKIRCHEN/NAHE-SELBACH					
66625 NOHFELDEN-SELBACH					
Bauherrin:					
GEMEINDE NOHFELDEN vertreten durch:					
HERRN Bürgermeister ANDREAS VEIT					
RATHAUS - AN DER BURG					
66625 NOHFELDEN					
Unterschrift:					
guillermo neis					
dipl. ing. arch. als ba 1012					
ziegelhütte 5a - 66636 tholey - theley					
tel.: +49 157 370 211 46 - gneis0655@gmail.com					
planungsphase: WERKPLANUNG					
plan-nr: plan- wp.06			Index: 00		datum: juli 2025
planinhalt: ansichten					maßstab: 150

V o r a b z u g
2025.08.01