


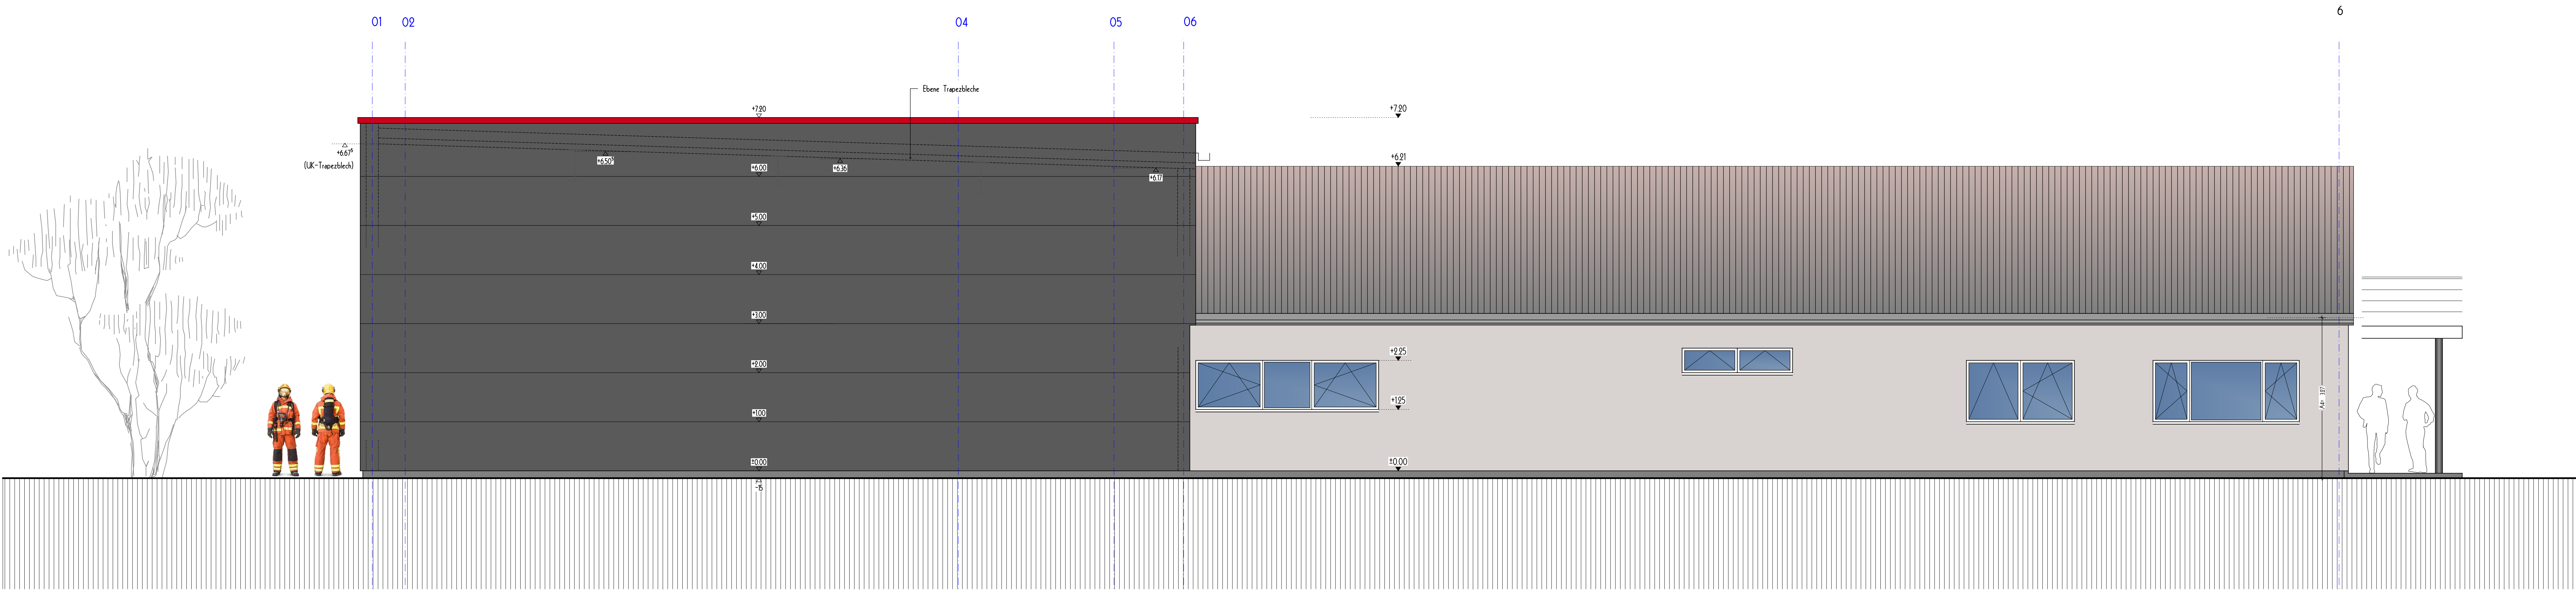

linke seitenansicht



rechte seitenansicht

Datum:	Index:	0
Projekt:		
NEUBAU FEUERWEHRGERÄTEHAUS FÜR DEN NEUEN		
LBZ NEUNKIRCHEN/NAHE-SELBACH		
66625 NOHFELDEN-SELBACH		
Bauherrin:		
GEMEINDE NOHFELDEN vertreten durch:		
HERRN Bürgermeister ANDREAS VEIT		
RATHAUS - AN DER BURG		
66625 NOHFELDEN		
Unterdruck		
guillermo neis		
dipl. ing. arch. als ba 1012		
ziegelhütte 5a - 66636 tholey - theley		
tel.: +49 157 370 911 46 - gneis0655@gmail.com		
planungsphase: WERKPLANUNG		
plan-nr.: plan-wp.07	Index: 00	datum: juli 2025
planinhalt: ansichten	maßstab: 150	

VORABZUG
2025.08.01