


schnitt d - d

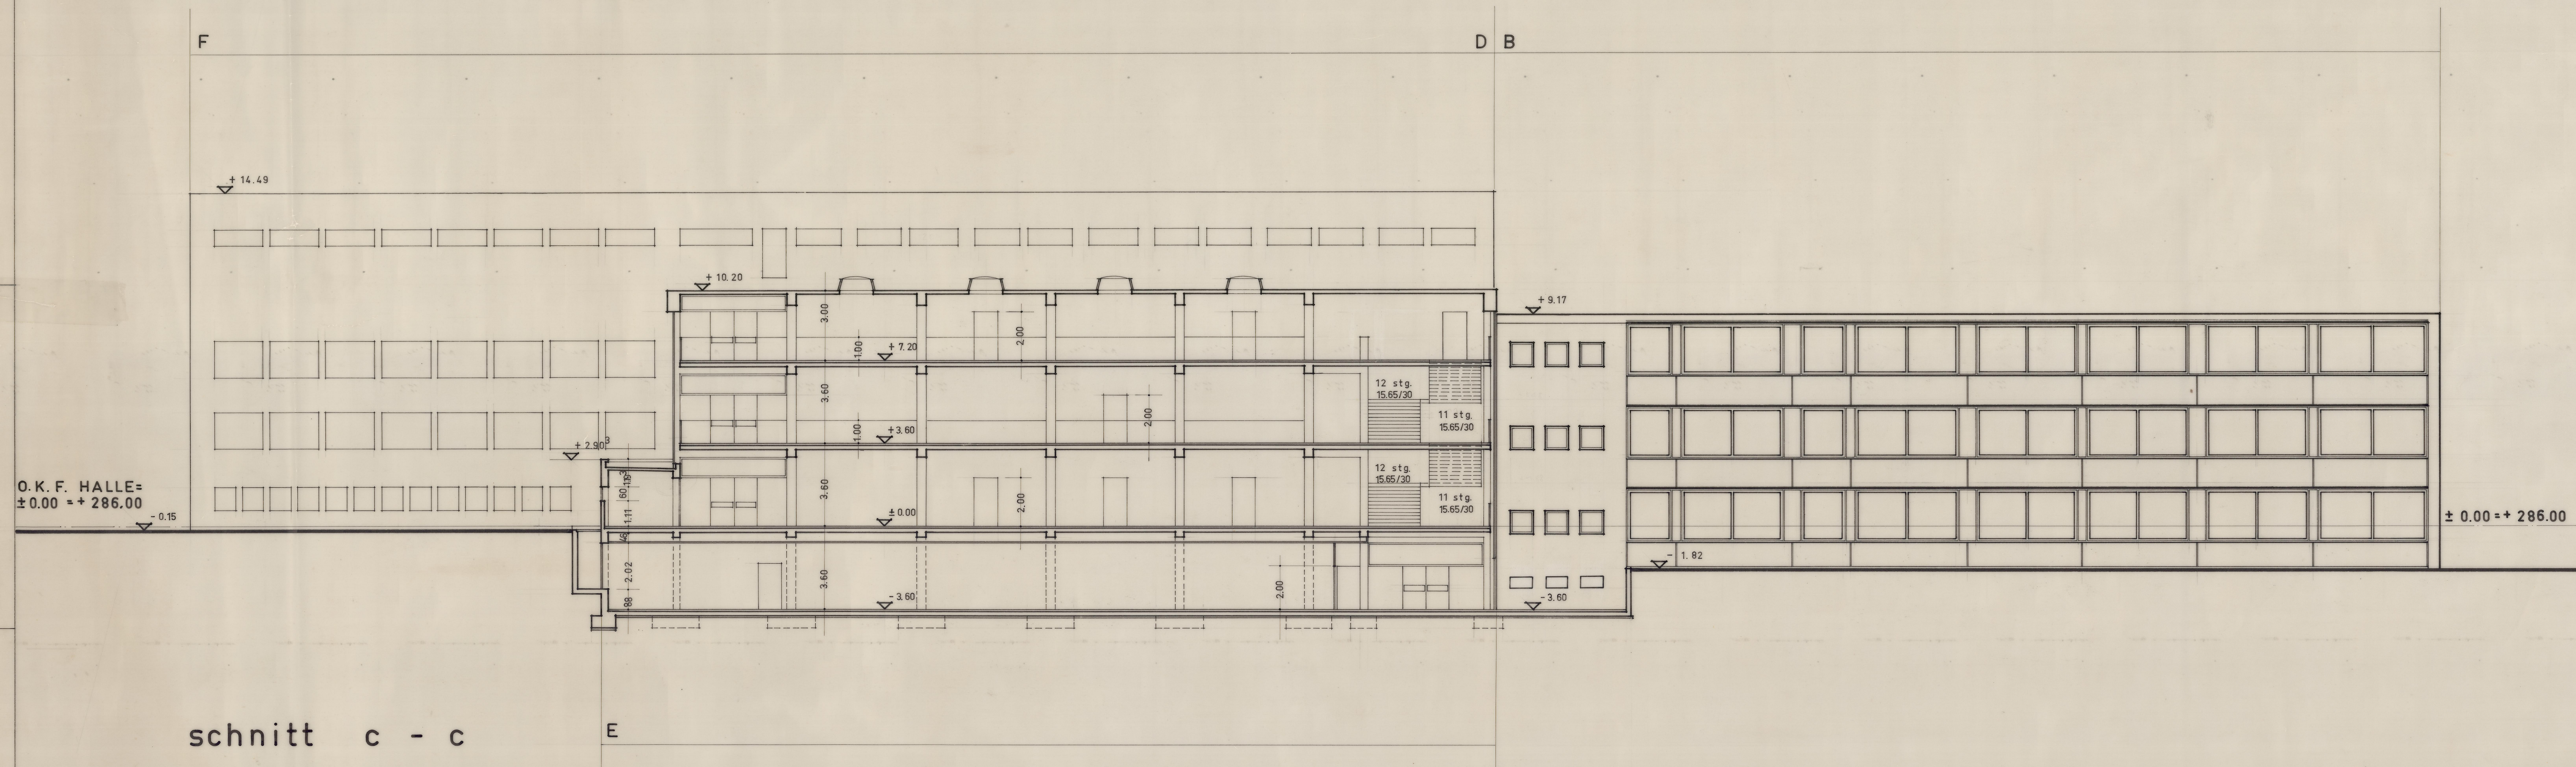

schnitt c - c

- STAHLBETON
- STAMPFBETON
- MAUERWERK