



Ansicht von Norden M1:100

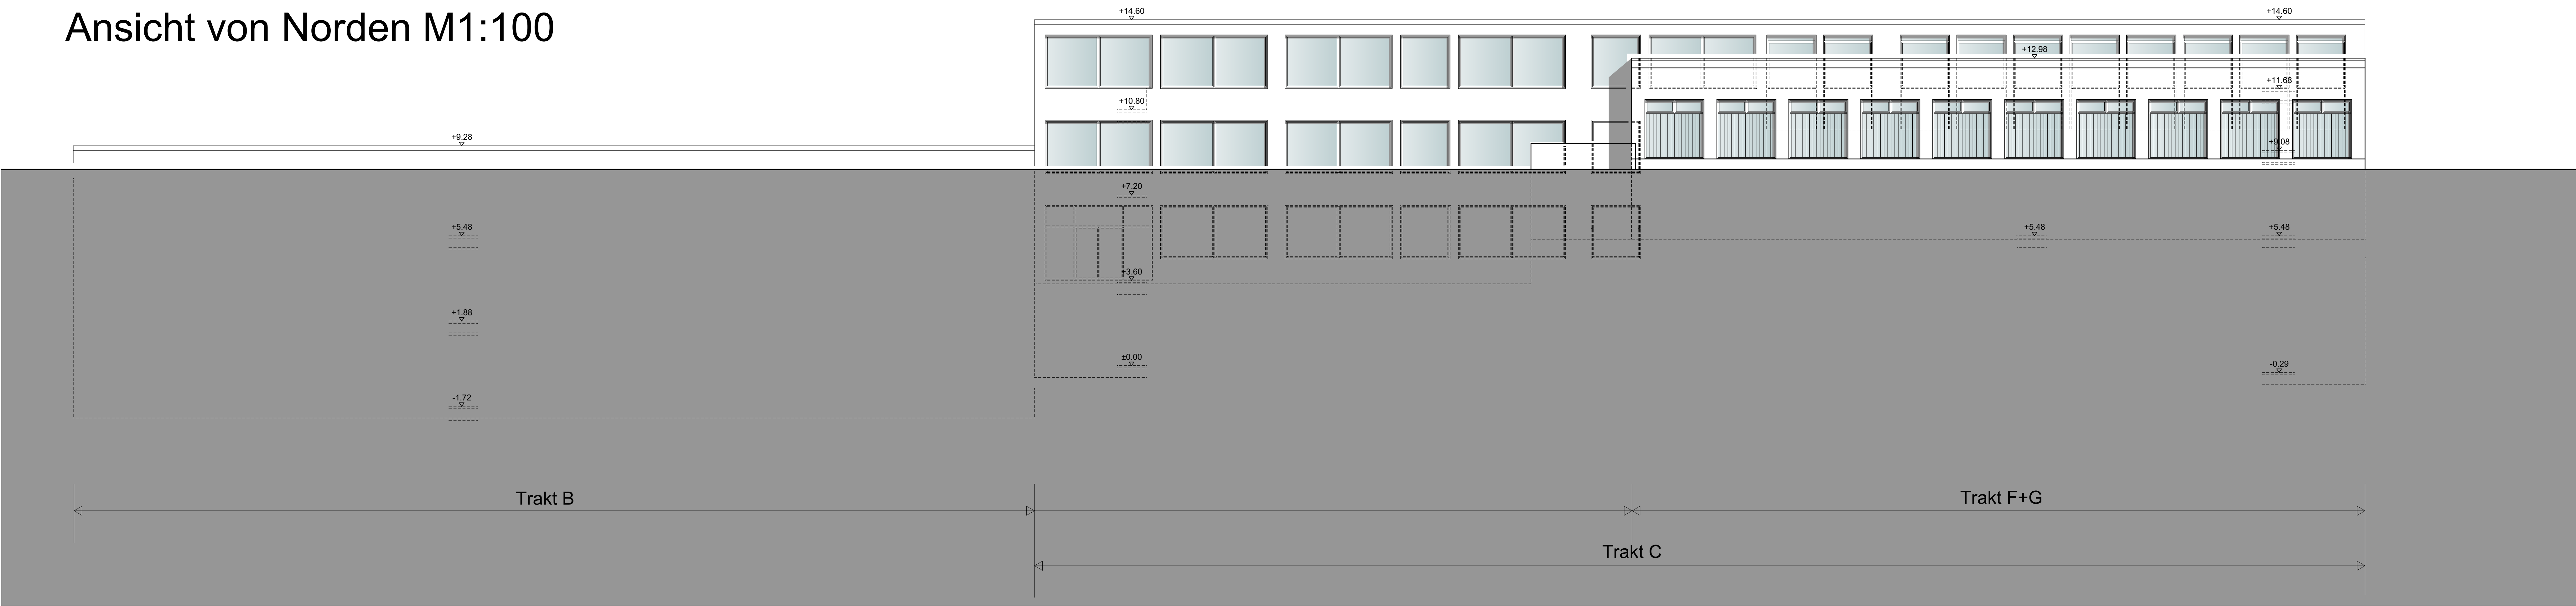

Ansicht von Osten M1:100

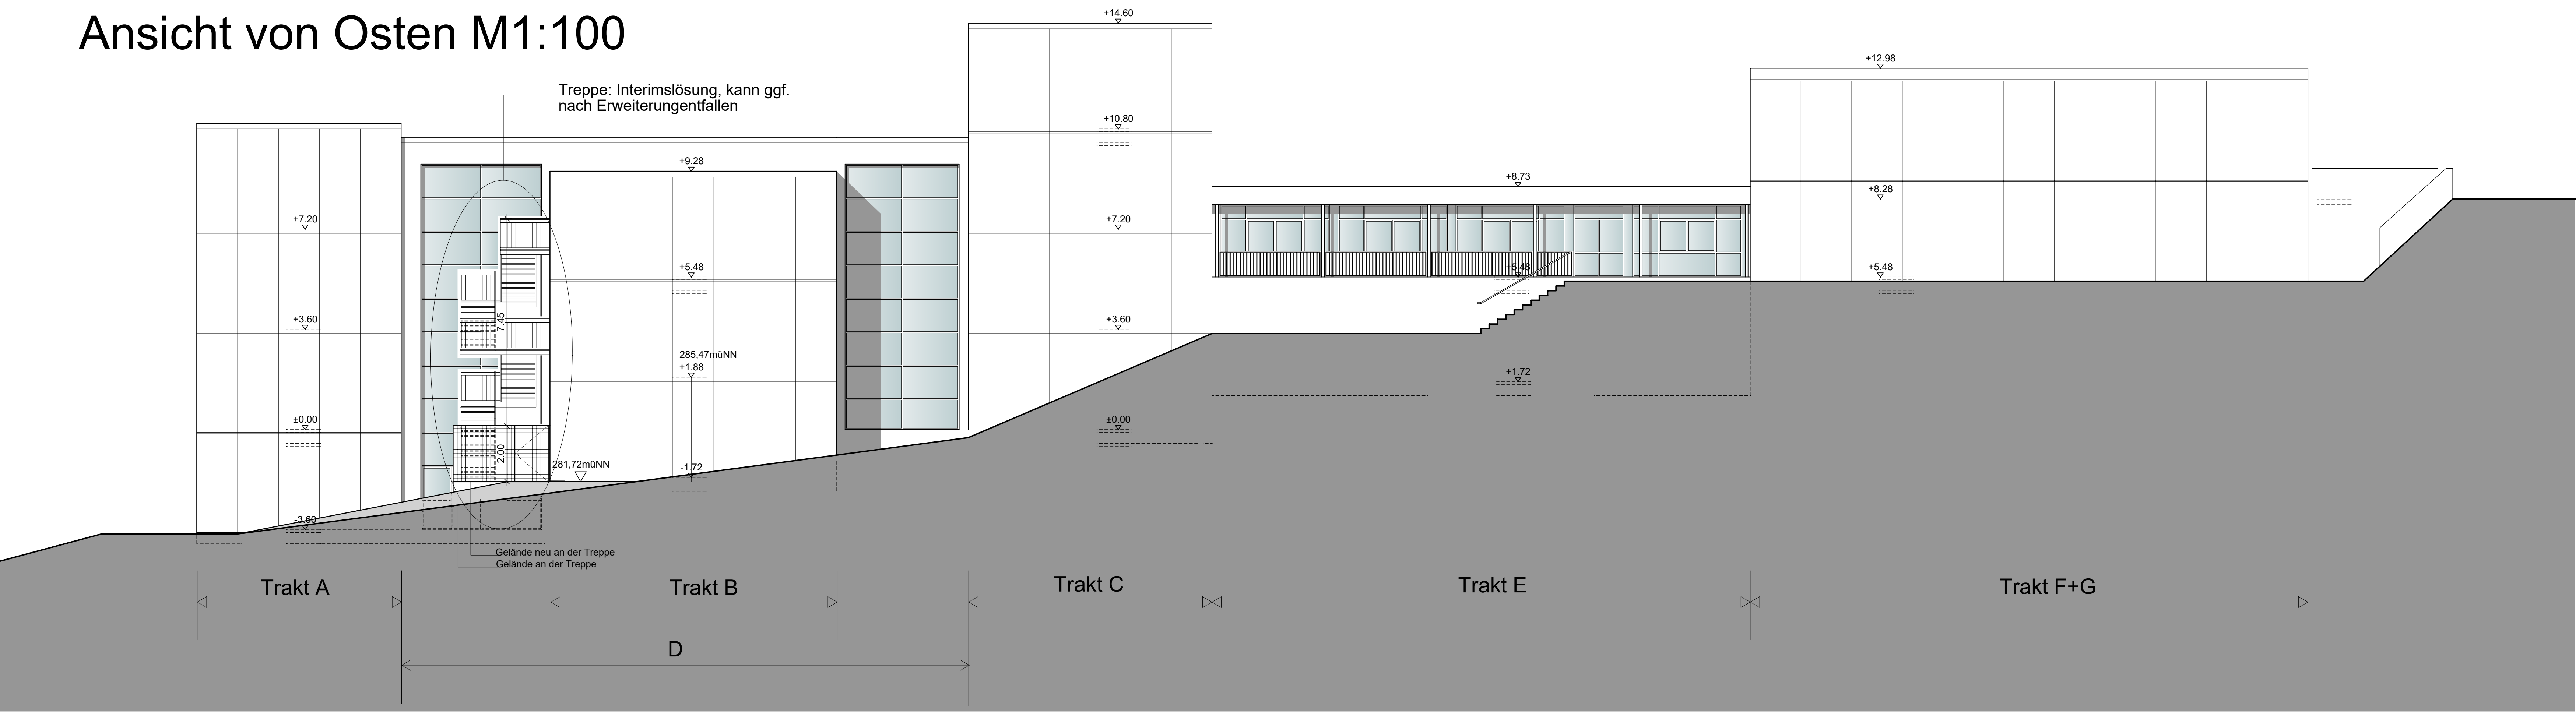

| Reorganisation |  |
|----------------|--|
| Standort:      | THEODOR-HEUSS-GYMNASIUM<br>Sulzbach<br>Quierschieder Weg 4<br>66280 Sulzbach |

**BAUAMT**  
Fachdienst 65

Schlossplatz 3  
66119 Saarbrücken

