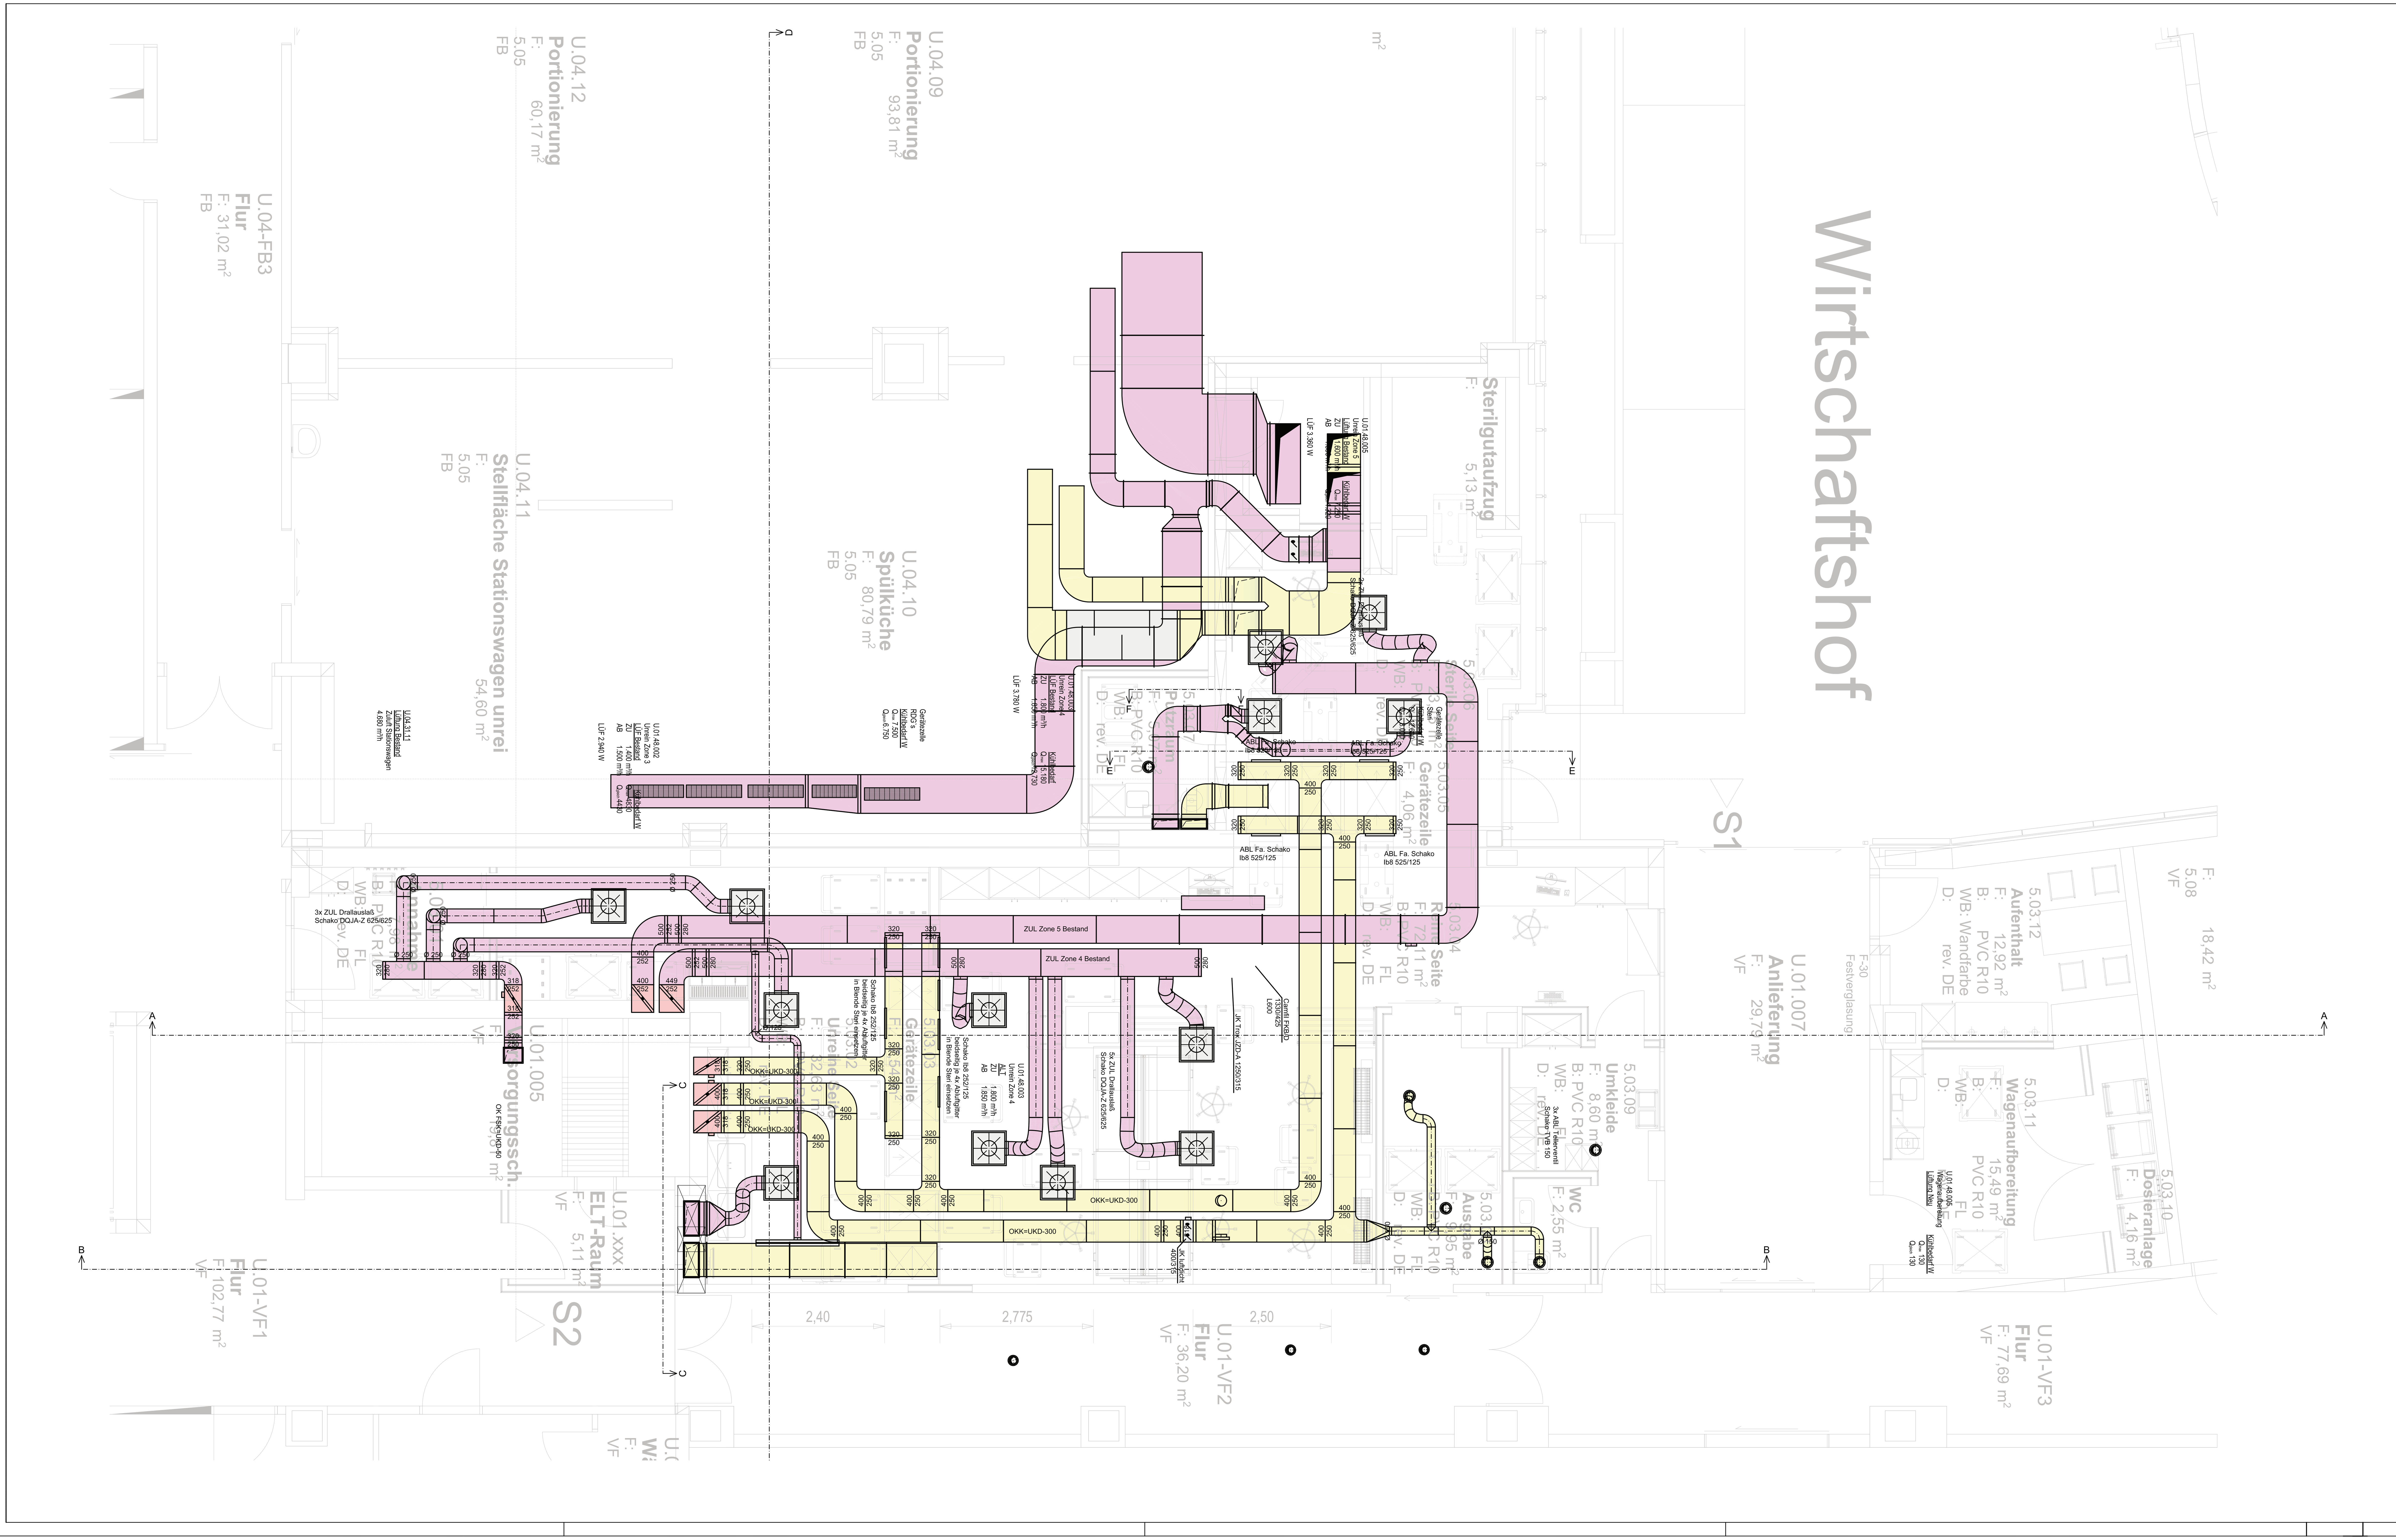


LEGENDE:

Dieser Plan gilt nur in Verbindung mit den aktuellen Plänen des Architekten, des Statikers, weiterhin nur in Verbindung mit dem aktuellen Brandschutzkonzept. Die genannten Unterlagen sind eigenverantwortlich zu organisieren.

Alle Maße sind vor der Ausführung am Bau zu kontrollieren !

Maß-und Plandifferenzen sind vor "AUSFÜHRUNG" mit dem Architekten über die Bauleitung zu klären. Für die Richtigkeit ist der Unternehmer verantwortlich.

Brandschutzklappe Eckig
Brandschutzklappe Rund
Volumenstromregler
Drallauslaß
Tellerventil
K30 K60 K90 Brandschutzverkleidung
Drosselklappe Eckig
Drosselklappe Rund
Flex. Stutzen Eckig
Flex. Stutzen Rund
Schalldämpfer Eckig
Schalldämpfer Rund

Zuluft
Abluft
Aussenluft
Fortluft
Mischluft
Umluft
Zuluft Bestand
Abluft Bestand
Bestand Rückbau
Zuluft Grundausbau
Abluft Grundausbau
Zuluft Mieterausbau
Abluft Mieteraubau

P581_LP2_GR_LÜF_V_0

PLANINHALT: 1.UNTERGESCHOSS AMEP LÜFTUNG

PNR.: P581_LP2_GR_LÜF_V_0
MAßSTAB: 1:50
DATUM: 23.
NAME:

PLANSTAND: ENTWURF

BAUVORHABEN: Modernisierung AMEP
Nymphenburger Str. 163
80634 München

BAUHERR: Rotkreuzklinikum München GmbH
Nymphenburger Str. 163
80634 München

ARCHITEKT: Bloching + Hummel Architekten
Rotkreuzplatz 8
80634 München

FACHPLANUNG: IBS Planungsgesellschaft Haustechnik mbH
Dresdnerstrasse 10
82110 Germering
Tel. 089.8090924-10
Fax 089.8090924-20
info@ib-schmidbauer.de

INDEX	Datum	Name	Änderung
A			
B			
C			
D			
E			
F			
G			
H		23.06.2025	