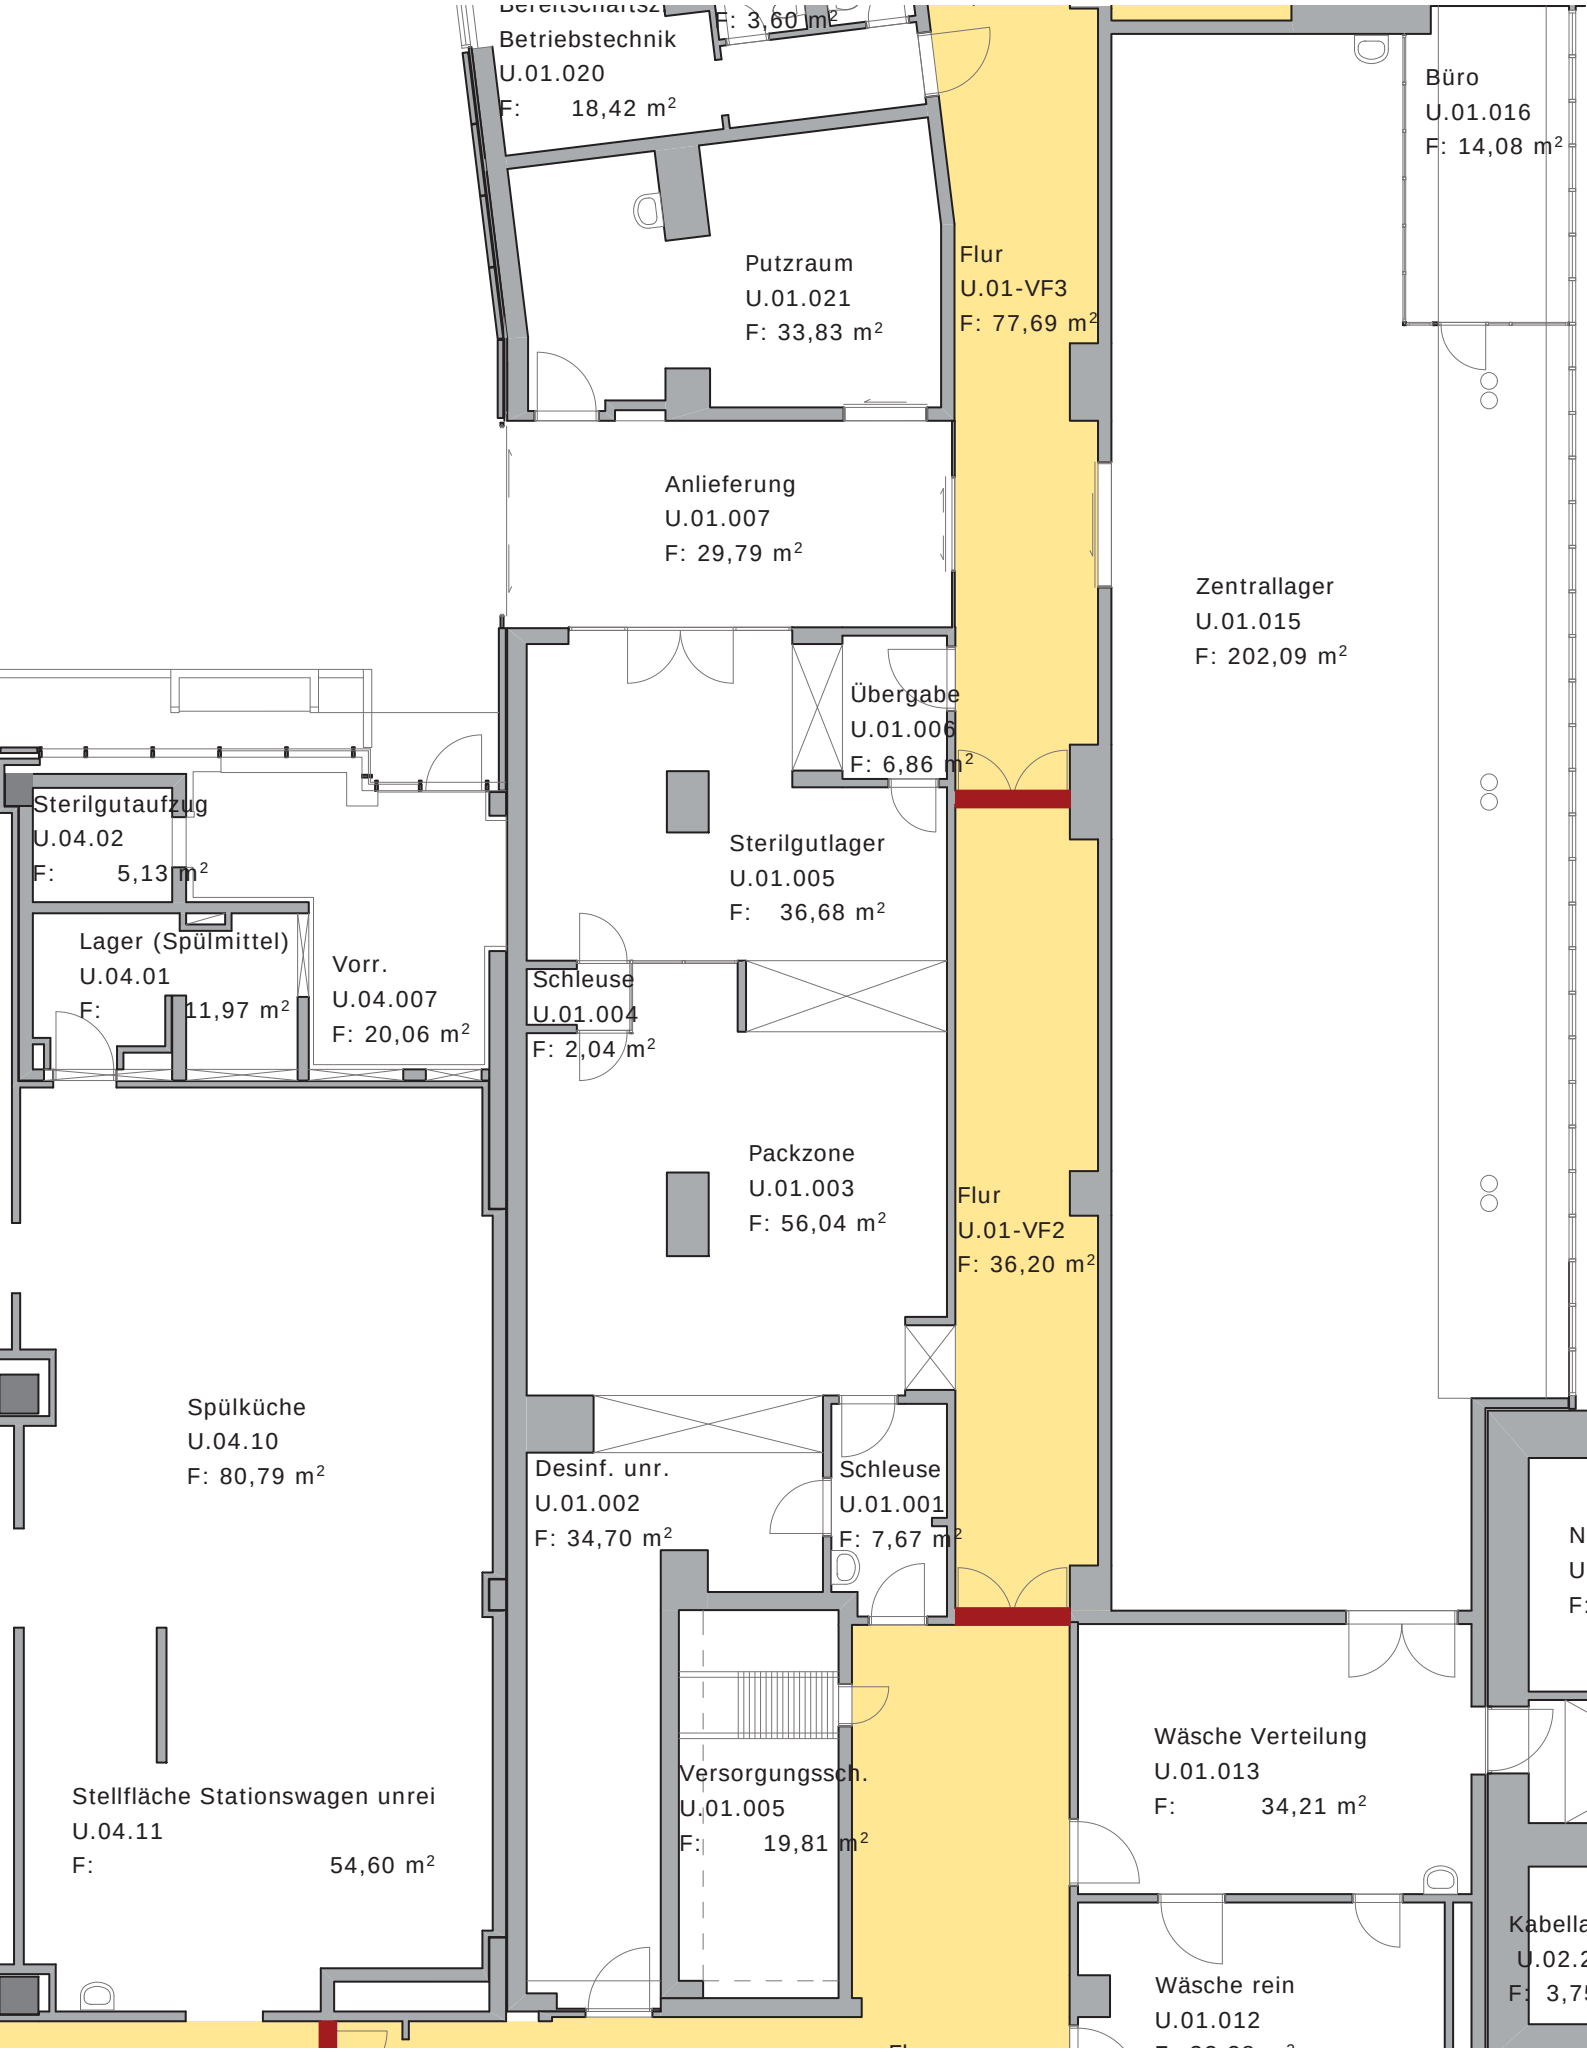

F: 3,60 m²
Betriebstechnik
U.01.020
F: 18,42 m²
Putzraum
U.01.021
F: 33,83 m²
Flur
U.01-VF3
F: 77,69 m²
Büro
U.01.016
F: 14,08 m²
Anlieferung
U.01.007
F: 29,79 m²
Zentrallager
U.01.015
F: 202,09 m²
Übergabe
U.01.006
F: 6,86 m²
Sterilgutaufzug
U.04.02
F: 5,13 m²
Sterilgutlager
U.01.005
F: 36,68 m²
Lager (Spülmittel)
U.04.01
F: 11,97 m²
Vorr.
U.04.007
F: 20,06 m²
Schleuse
U.01.004
F: 2,04 m²
Packzone
U.01.003
F: 56,04 m²
Flur
U.01-VF2
F: 36,20 m²
Spülküche
U.04.10
F: 80,79 m²
Desinf. unr.
U.01.002
F: 34,70 m²
Schleuse
U.01.001
F: 7,67 m²
Versorgungssch.
U.01.005
F: 19,81 m²
Wäsche Verteilung
U.01.013
F: 34,21 m²
Stellfläche Stationswagen unrei
U.04.11
F: 54,60 m²
Wäsche rein
U.01.012