


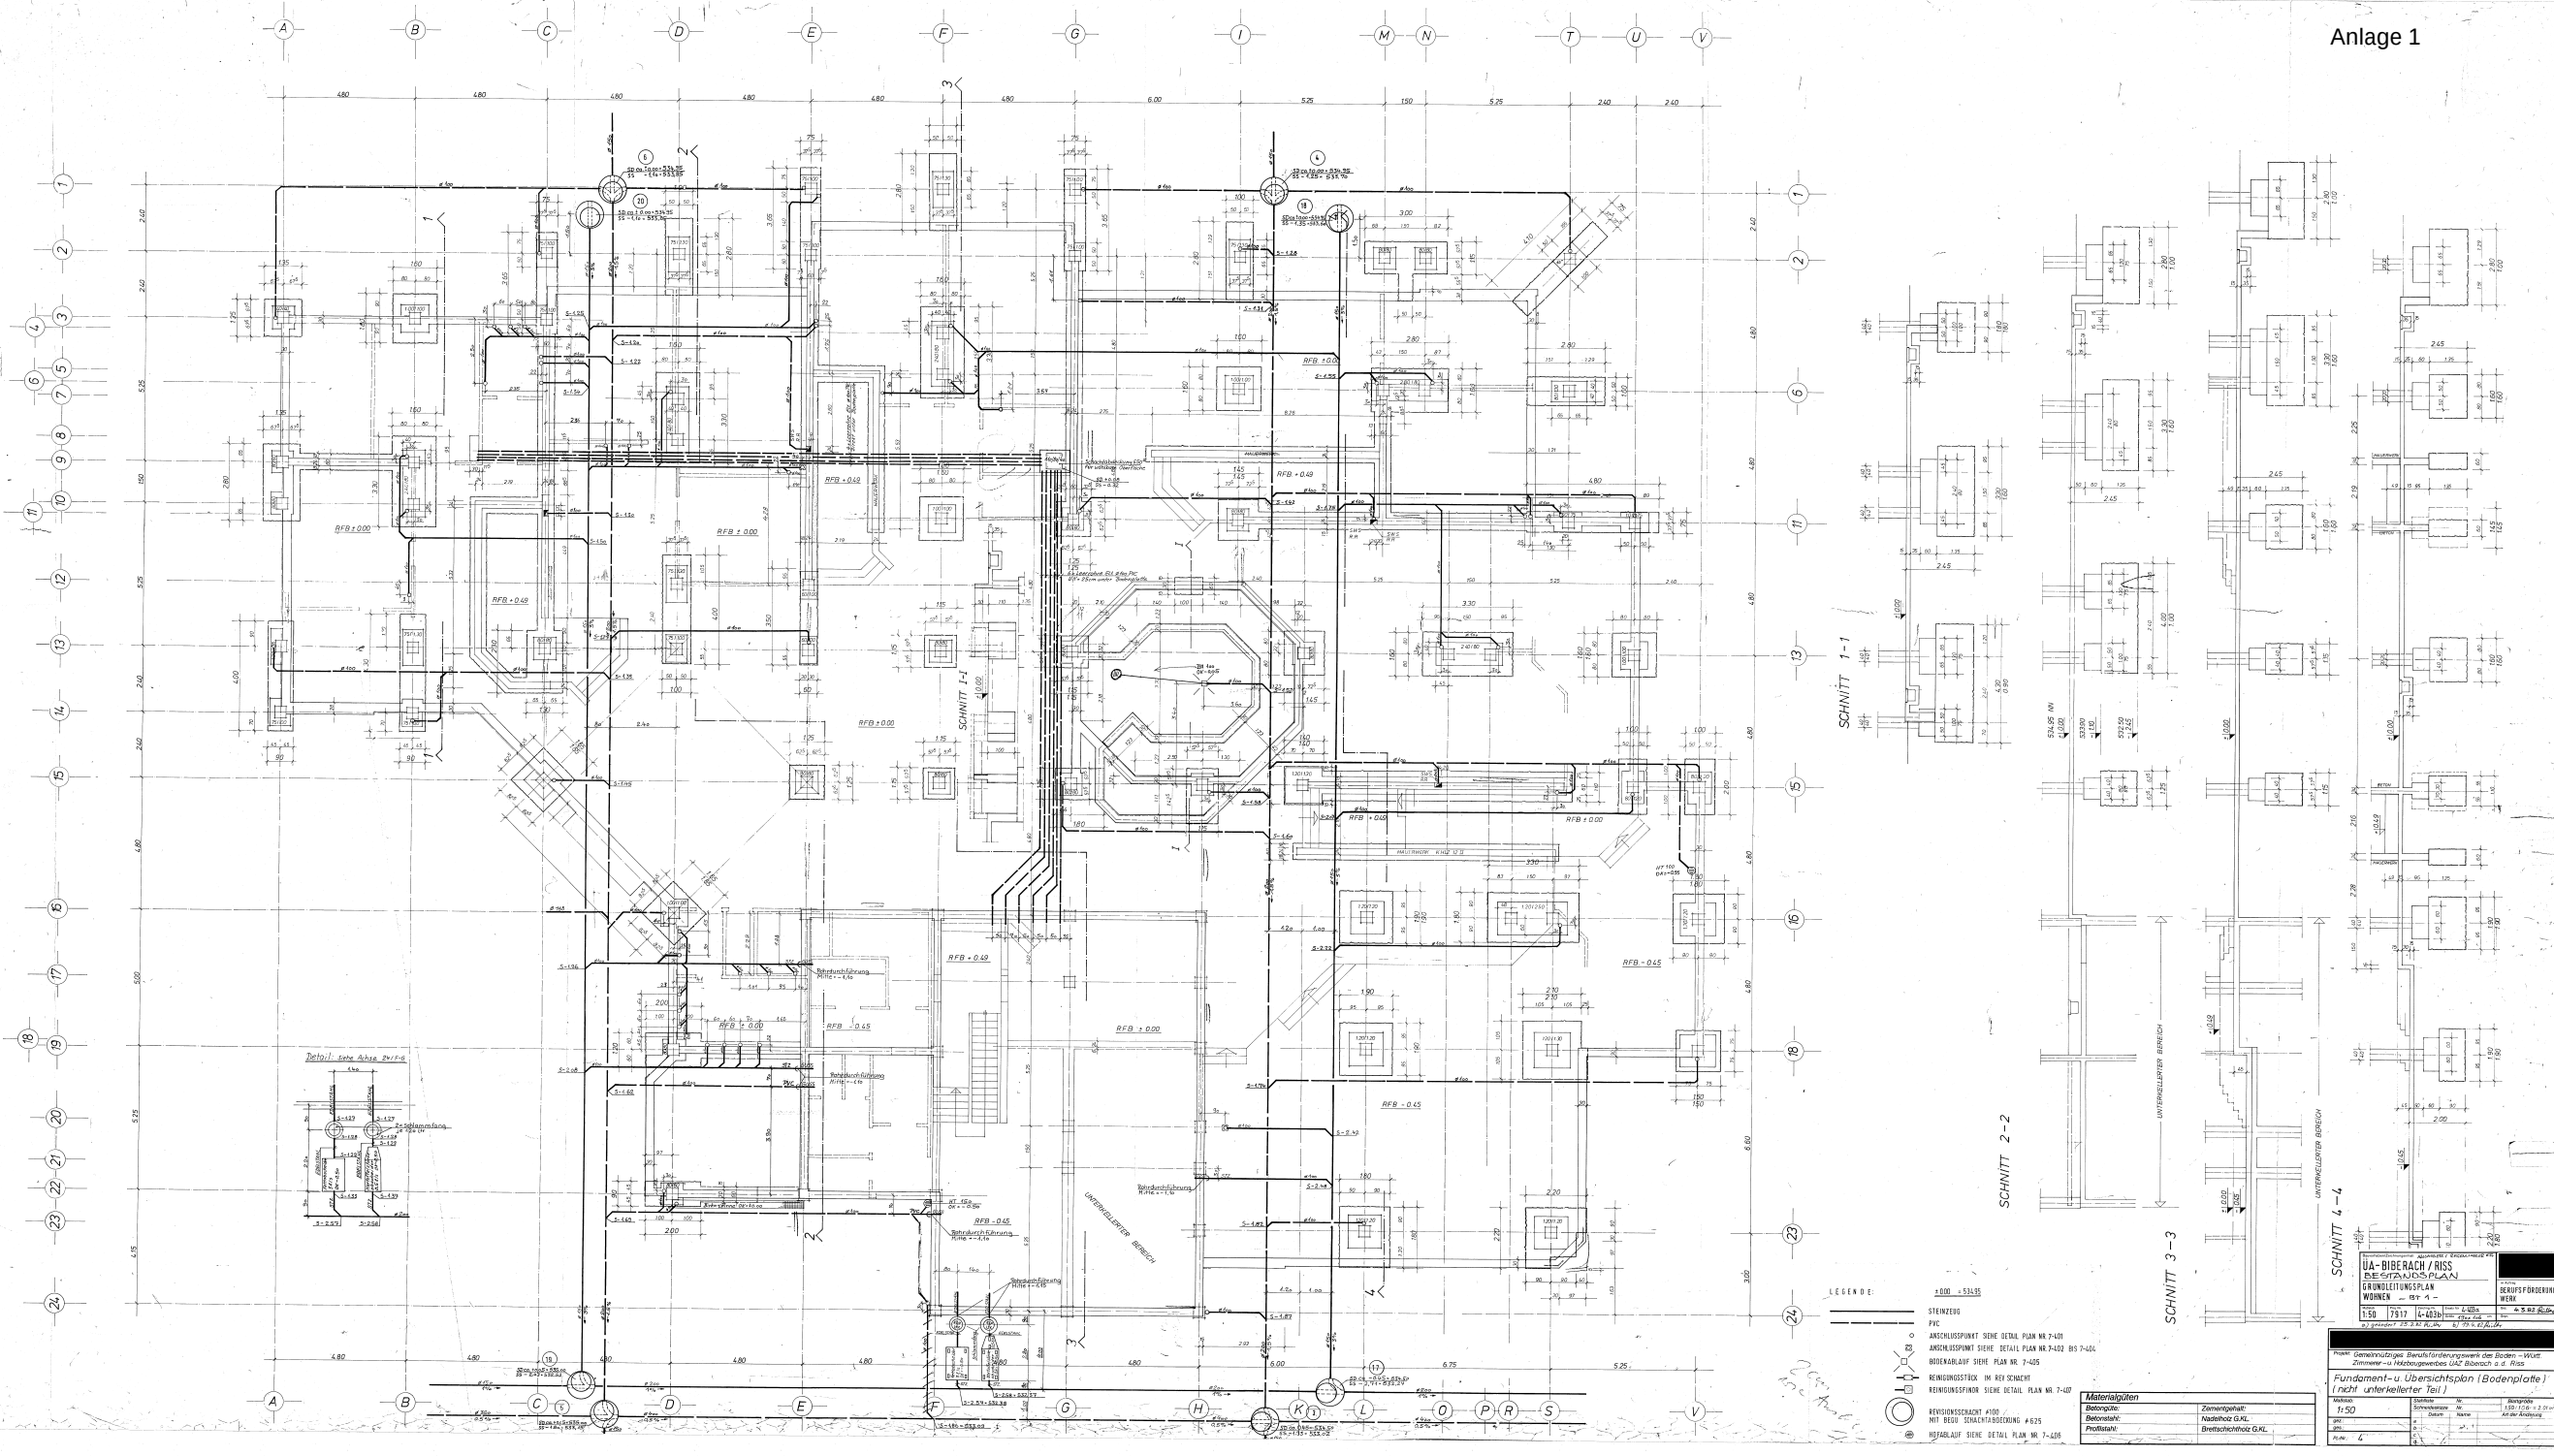

SCNITT 1-1

SCNITT 2-2

SCNITT 3-3

SCNITT 4-4

LEGENDE:

- PVC
- ANSCHLUSSPUNKT SIEHE DETAIL PLAN NR. 7-401
- ANSCHLUSSPUNKT SIEHE DETAIL PLAN NR. 7-402 BIS 7-404


UA-BIERACH / RISS
Fundament- u. Übersichtsplan (Bodenplatte)
(nicht unterkellert Teil)
