


BAUVORHABEN: Erweiterung und Sanierung Linzgauhalle  
BAUHERR: Gemeinde Immenstaad

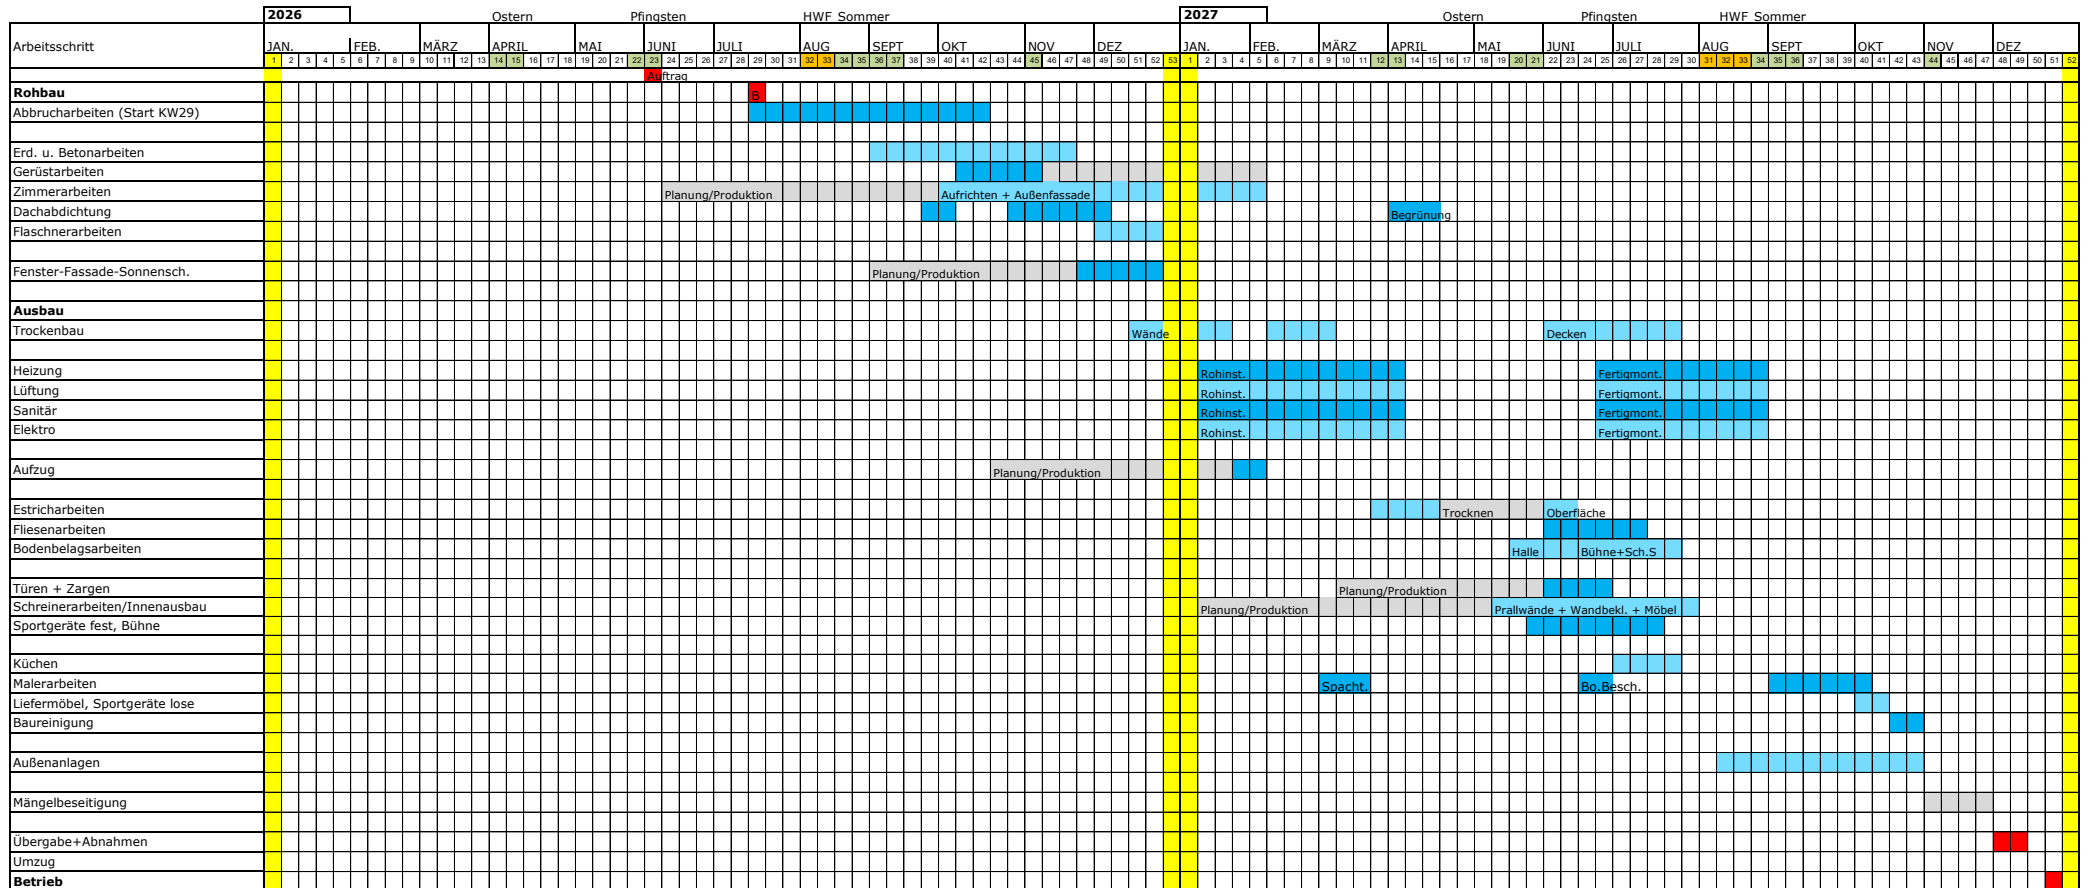

Aufgestellt am 16.03.2026  
Jan Reiter, Architekt