


Erdgeschoss - Heizungszentrale 10.0.21

Erdgeschoss - Sanitärzentrale 10.0.17

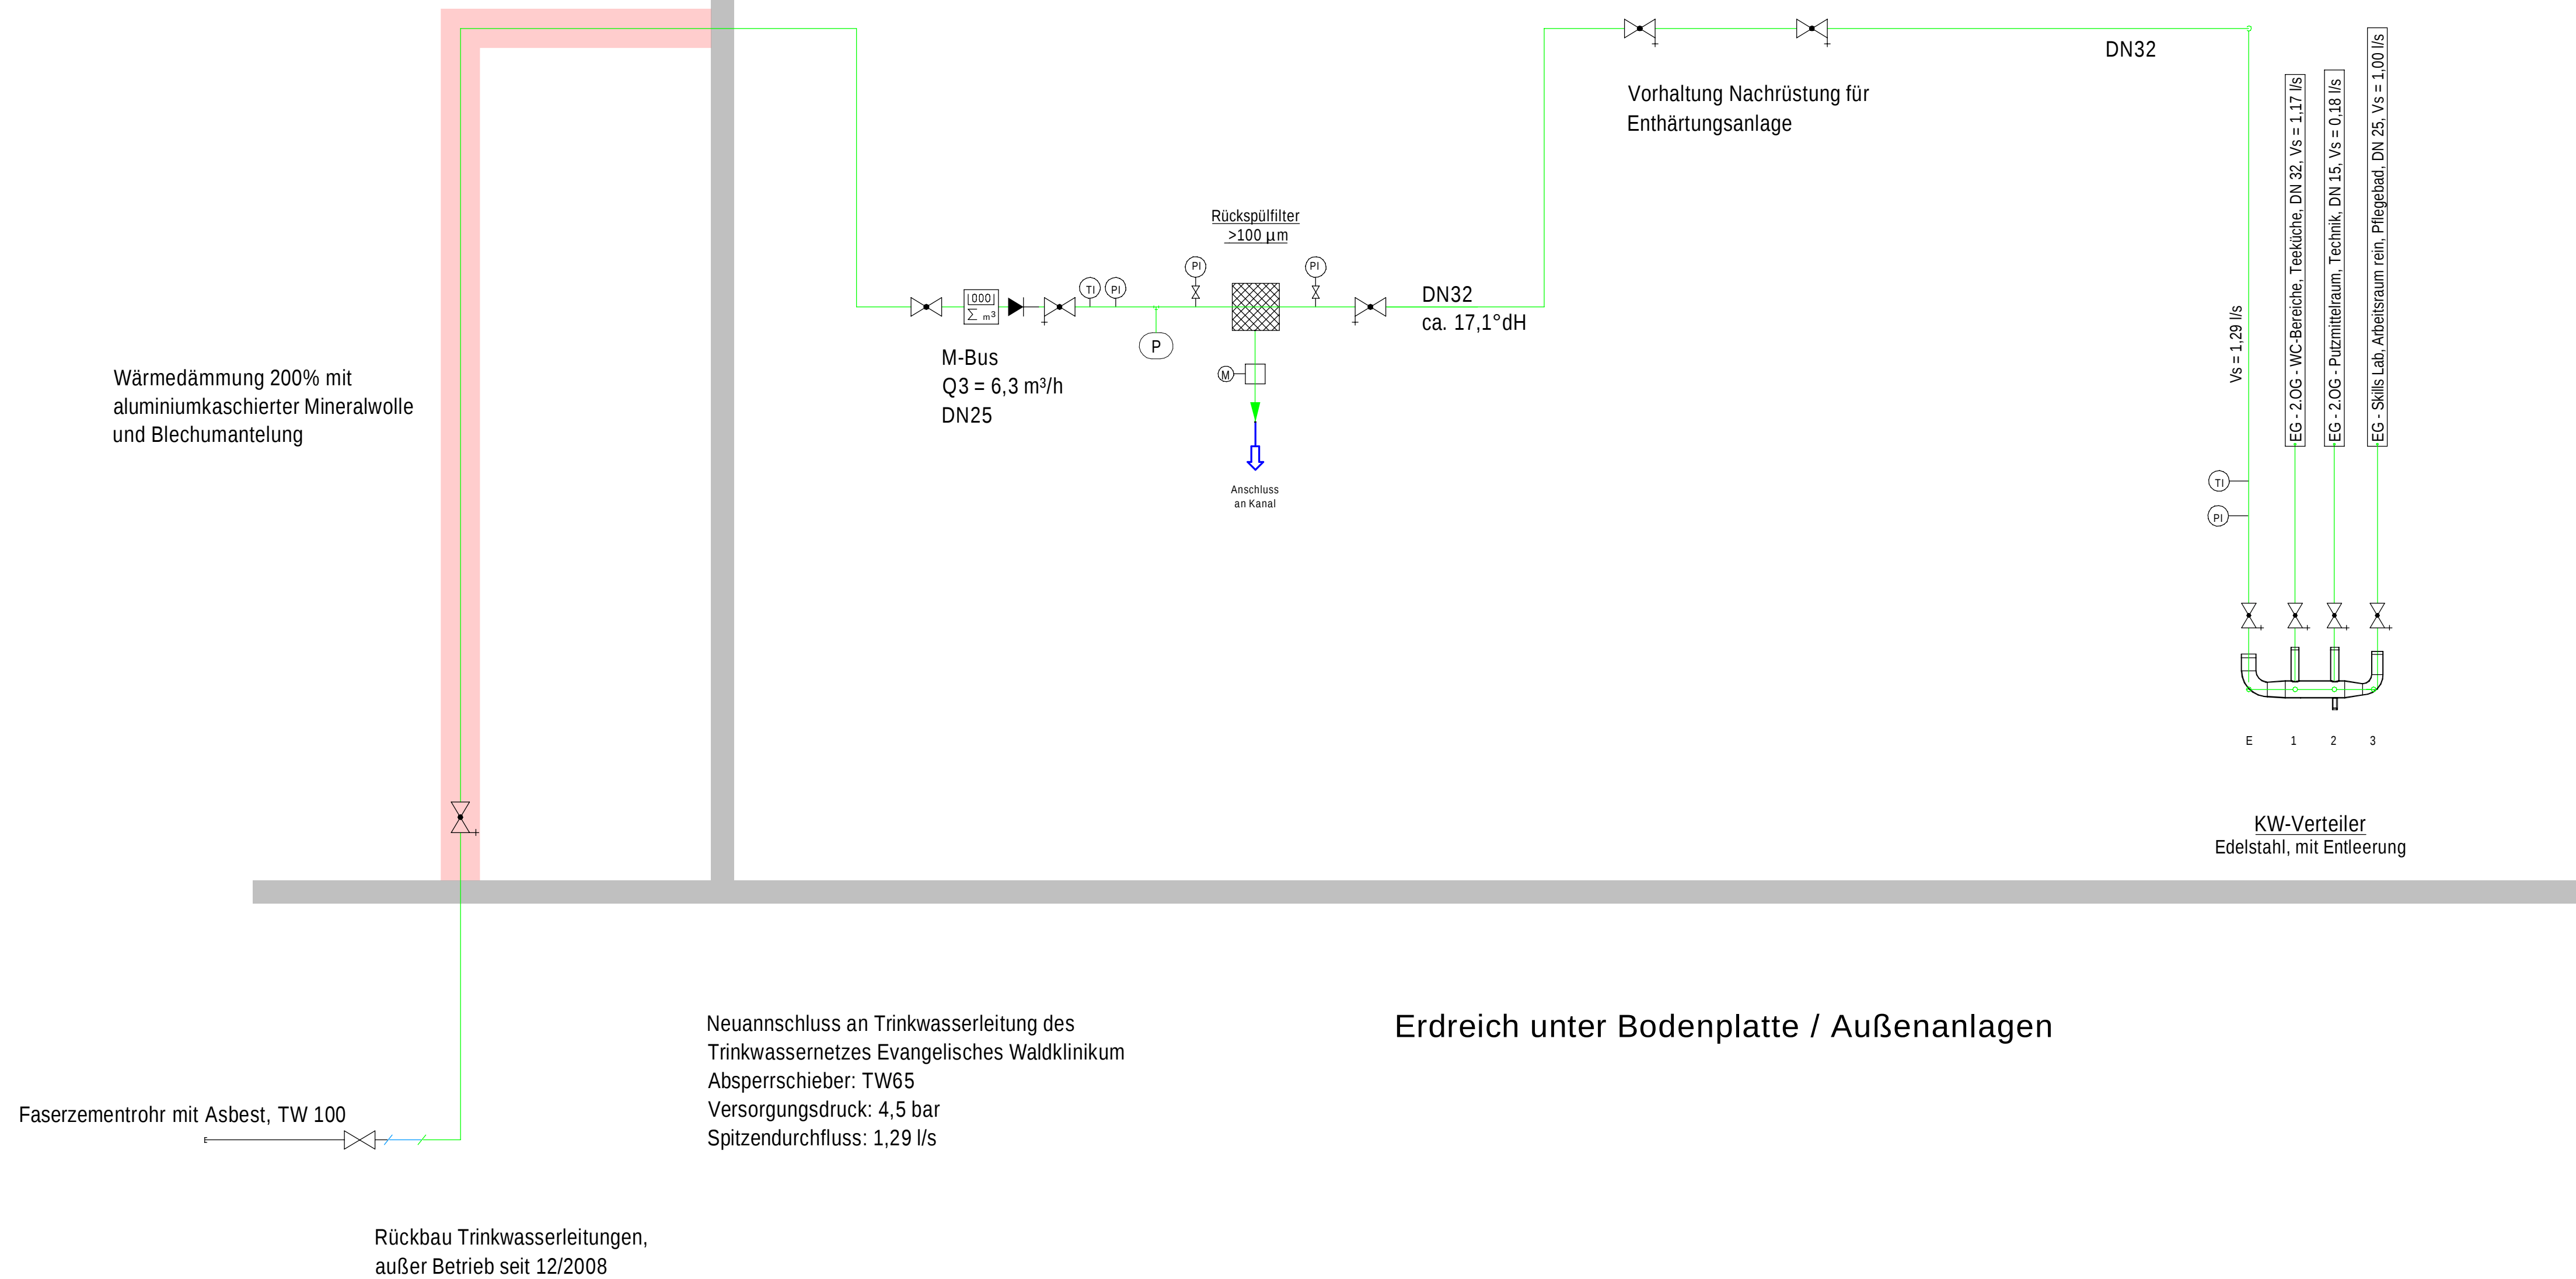


LEGENDE KGR 410 SANITÄR

|  |                                              |
|--|----------------------------------------------|
|  | SW-Leitung                                   |
|  | RW-Leitung                                   |
|  | Entlüftungsleitung                           |
|  | SW-Leitung - Fetthaltig                      |
|  | PWC / Kaltwasser - TWK                       |
|  | PWH / Warmwasser - TWW                       |
|  | PWH-C / Zirkulation - TWZ                    |
|  | KWE                                          |
|  | KWVE                                         |
|  | FLT                                          |
|  | Bestand SW-Leitung                           |
|  | Bestand RW-Leitung                           |
|  | Bestand Entlüftungsleitung                   |
|  | Bestand SW-Leitung - Fetthaltig              |
|  | Bestand PWC / Kaltwasser - TWK               |
|  | Bestand PWH / Warmwasser - TWW               |
|  | Bestand PWH-C / Zirkulation - TWZ            |
|  | Bestand Kaltwasser enthärtet                 |
|  | Demontage SW-Leitung                         |
|  | Demontage RW-Leitung                         |
|  | Demontage Entlüftungsleitung                 |
|  | Demontage SW-Leitung - Fetthaltig            |
|  | Demontage PWC / Kaltwasser - TWK             |
|  | Demontage PWH / Warmwasser - TWW             |
|  | Demontage PWH-C / Zirkulation - TWZ          |
|  | Demontage Kaltwasser enthärtet               |
|  | Absperrventil                                |
|  | Kugelhahn                                    |
|  | Zirkulationsventil thermisch                 |
|  | Zirkulationsventil manuell                   |
|  | Durchflussmessgerät                          |
|  | Probenahmestelle nach Vorgabe Gesundheitsamt |
|  | Wasserschähler                               |
|  | Filter                                       |
|  | Rohrtrenner BA                               |
|  | Rückflussverhinderer EA                      |

|       |            |       |      |
|-------|------------|-------|------|
| I     |            |       |      |
| H     |            |       |      |
| G     |            |       |      |
| F     |            |       |      |
| E     |            |       |      |
| D     |            |       |      |
| C     |            |       |      |
| B     |            |       |      |
| A     |            |       |      |
| Index | Änderungen | Datum | Name |

Ausführungsplanung

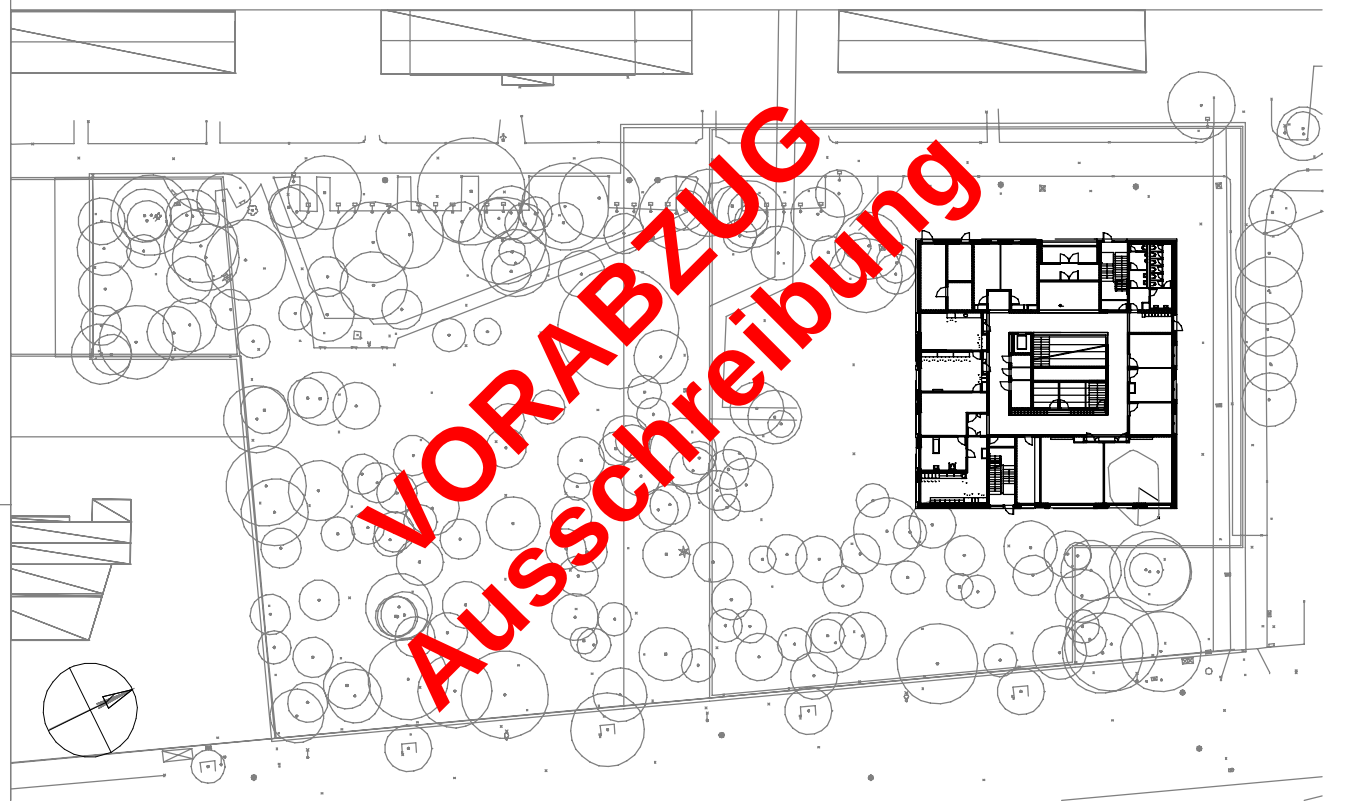

Funktionsschema Trinkwasser

|          |         |            |                            |   |
|----------|---------|------------|----------------------------|---|
| GEWERK   | Sanitär | PLANNUMMER | SGP_SAN_FS-TW_002_K_260803 | <br>Poththoff GmbH<br>Steigerstraße 19<br>99096 Erfurt<br>Tel: +49361-56546-0<br>www.poththoff-ingenieure.de<br>2063@poththoff-ingenieure.de |
| ERSTELLT | UtaJu   | DATUM      | 03.08.2026                 |   |
| GEÄNDERT |         | DATUM      |                            |   |
| MASSSTAB | J.      | INDEX      | -                          |   |

Evangelisches Waldklinikum Spandau  
Neubau - Schaffung von Ausbildungsplätzen