


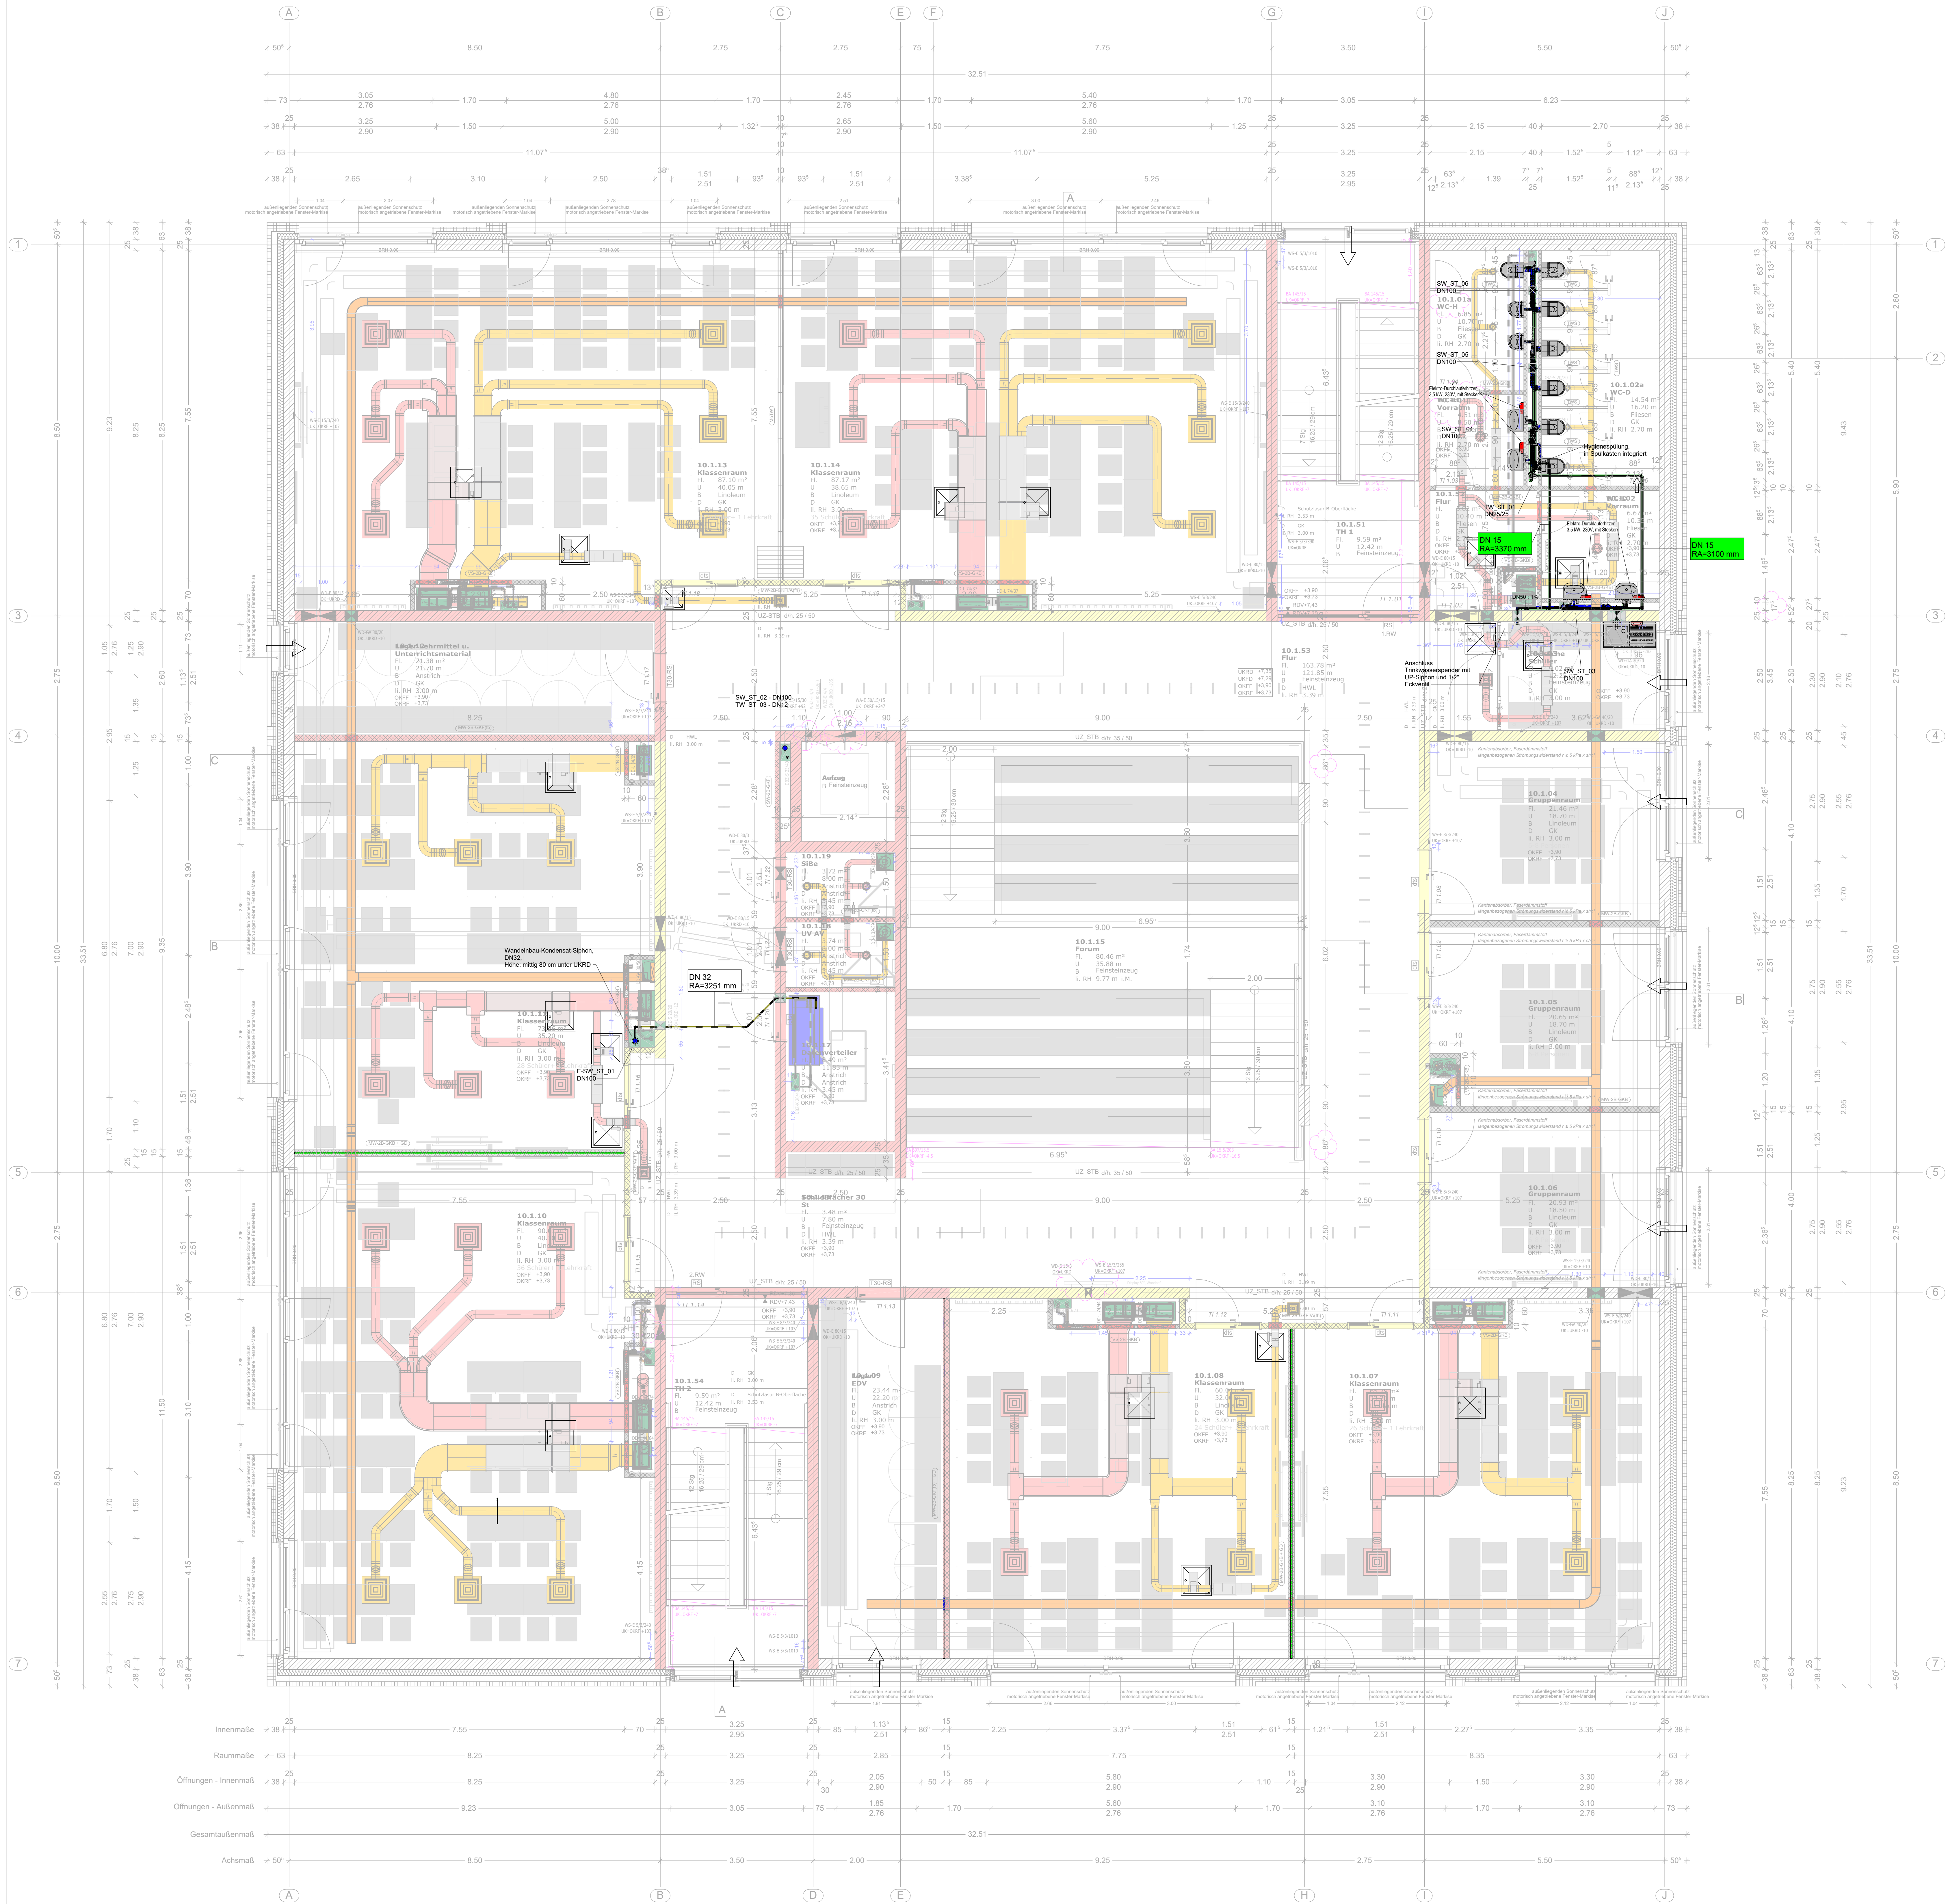

Legende Sanitärtechnik

- SW - Leitung
- SW - Leitung Fettfahg
- SW - Leitung Dialyse
- SW - Leitung Radonaktiv
- SW - Leitung Druckleitung
- SW - Leitung Tropfwasser
- SW - Leitung Mischwasser
- SW - Grundleitung
- SW - Grundleitung
- SW - Grundleitung
- RW - Leitung
- RW - Leitung Notentwässerung
- RW - Leitung Grundleitung
- PWC / Kaltwasser - TWK
- PWC / Kaltwasser - Zirkulation - TWK-Z
- PWH / Warmwasser - TWK
- PWH-C / Zirkulation - TWK
- Kaltwasser entlastet (Vorlauf)
- Kaltwasser entlastet (Rücklauf)

- Kaltwasser vollentlastet (Vorlauf)
- Kaltwasser vollentlastet (Rücklauf)
- Absperrventil
- Zirkulationsventil thermisch
- Zirkulationsventil manuell
- Durchflussmessgerät
- Wasserzähler
- Filter
- Rohtrenner BA
- Rückflussverhinderer EA
- Dachablauf
- RW - Leitung Notentwässerung
- NE
- GLA
- UP
- SW1
- F-SW1
- RW1

I	H	G	F	E	D	C	B	A
Index Änderungen								
Datum Name								

Ausführungsplanung

0,0 = +33,87 m üNN

1. Obergeschoss

PROJEKT	Sanitär	PROJEKTANT	202507_01-100_001_000010
VERFÜG	HandGe	10.08.2026	202507_01-100_001_000010
BRUNNEN	-	-	000000_001_001_000010
BRUNNEN	-	-	000000_001_001_000010

Poththoff

Poththoff GmbH
Steigerstraße 19
99096 Erfurt
Tel: +49361-56546-0
www.poththoff-ingenieure.de
2153@poththoff-ingenieure.de