


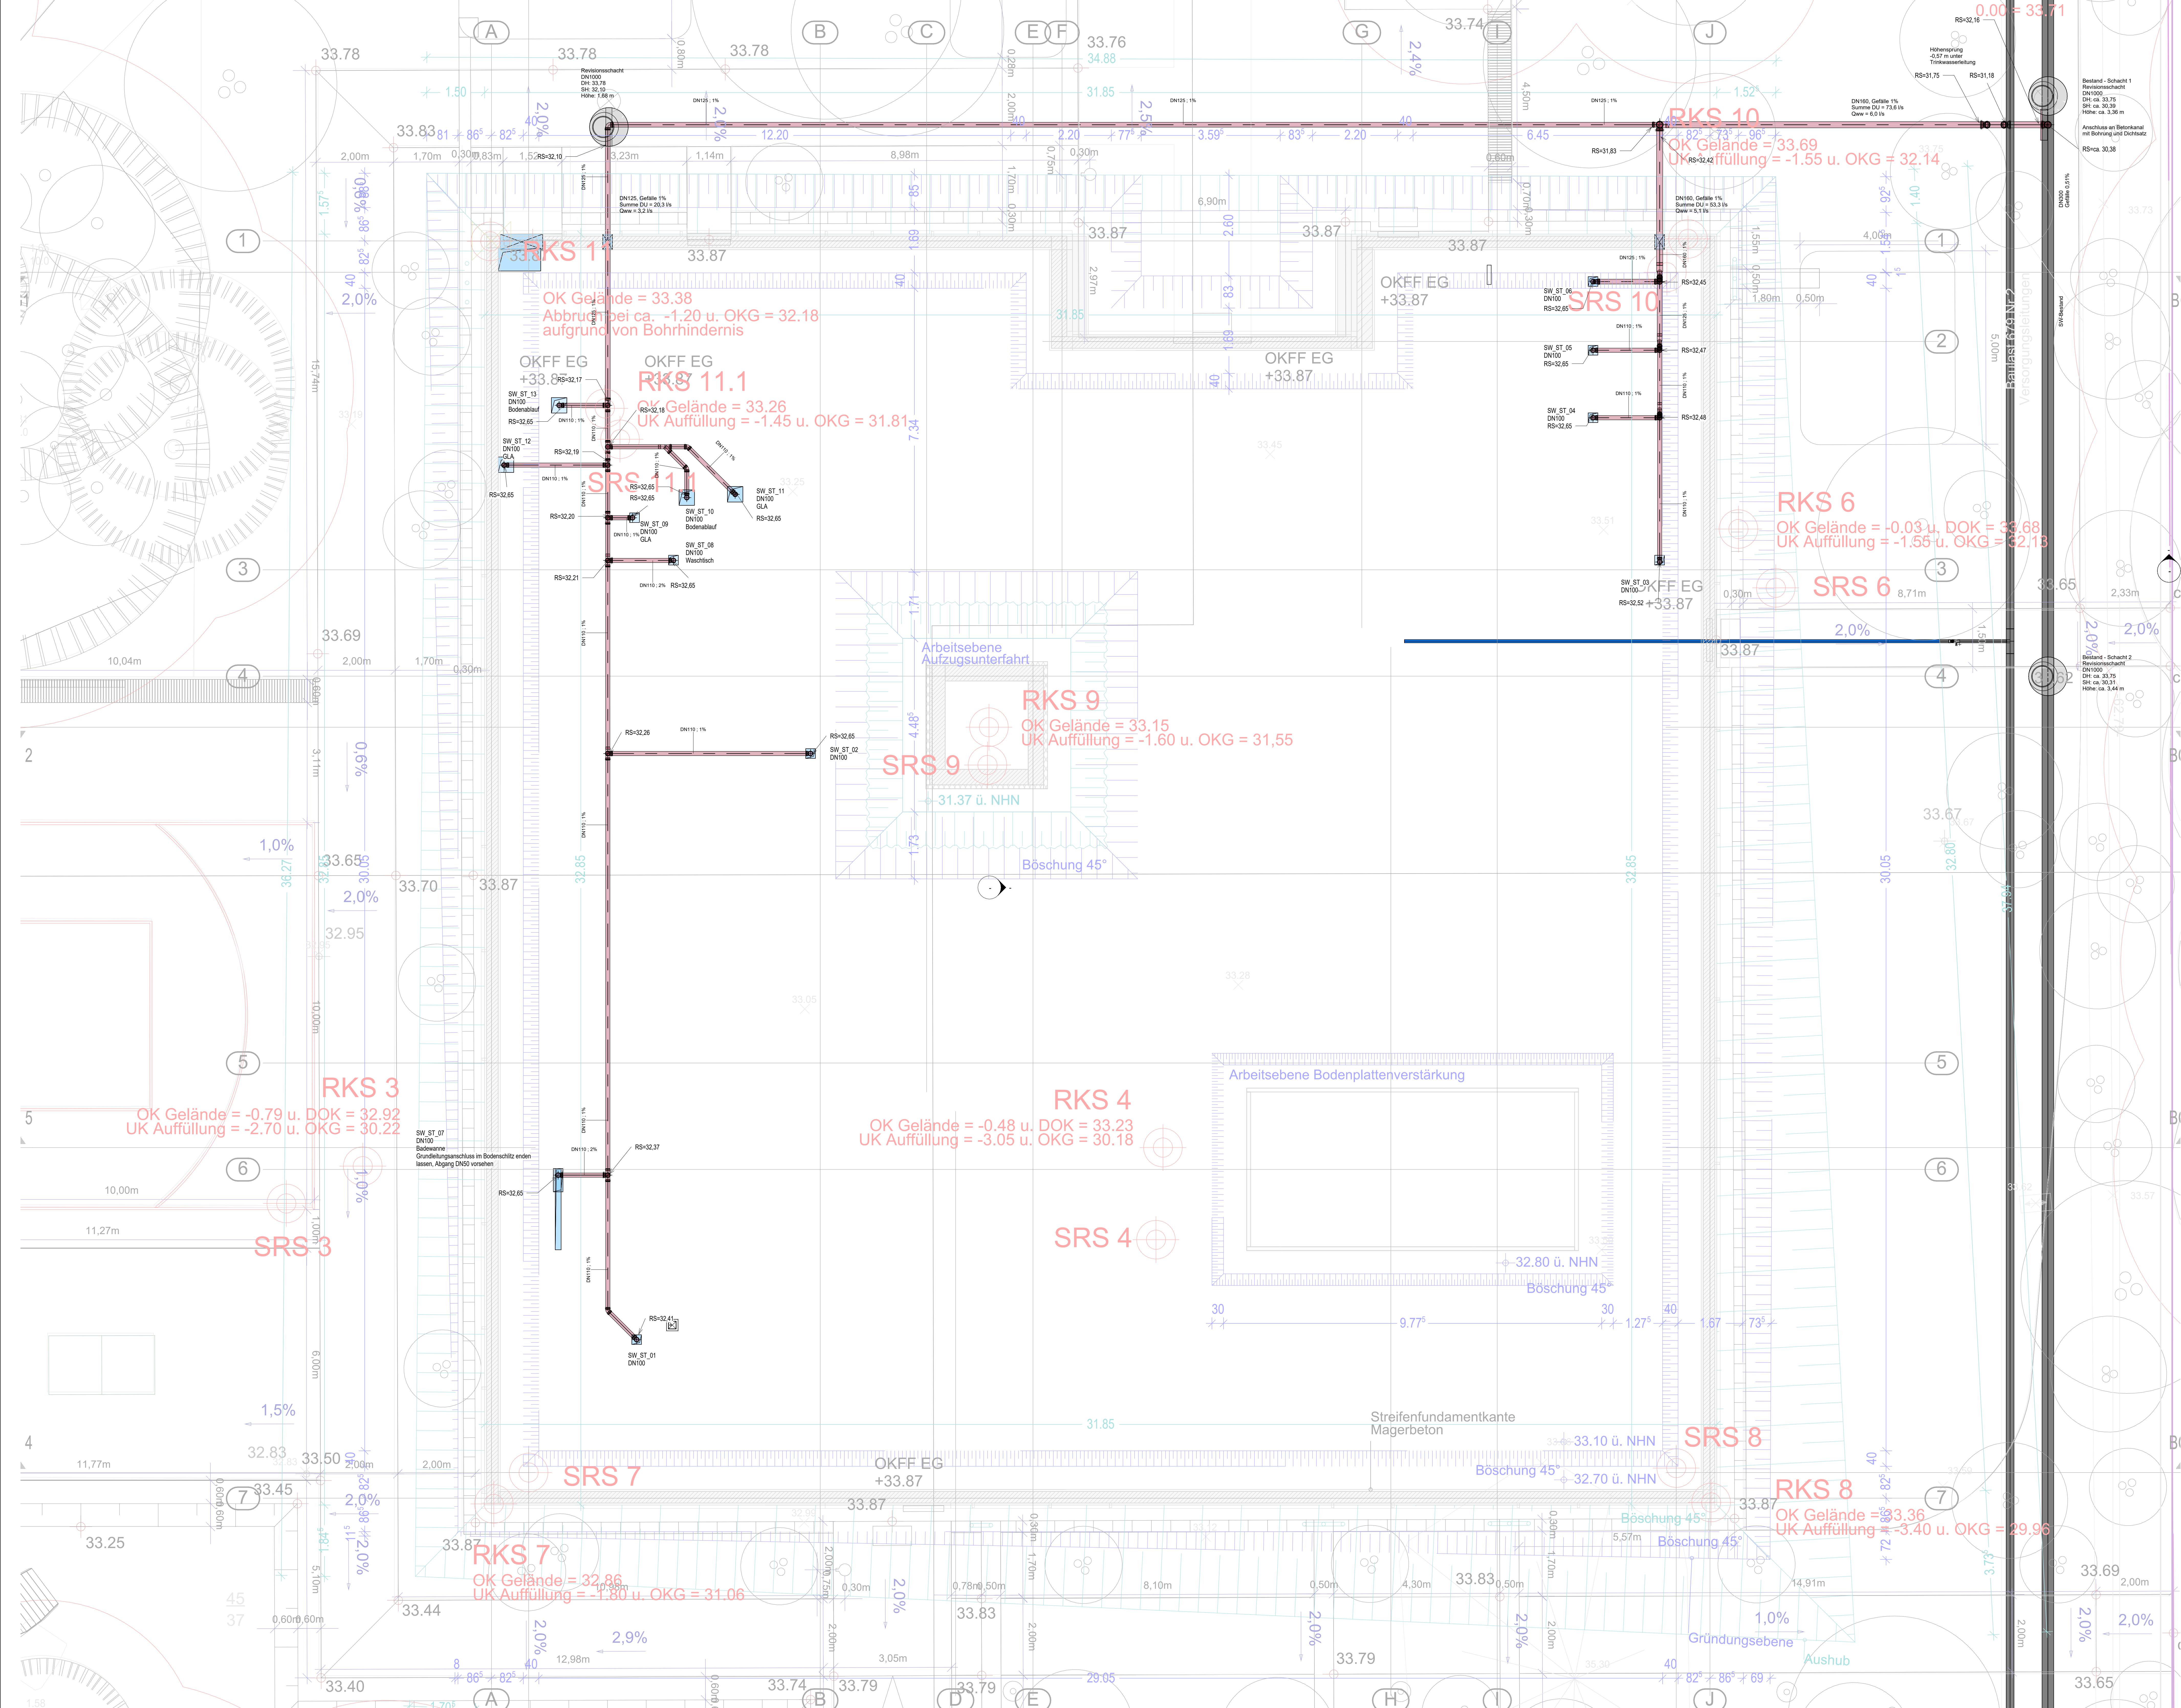

Legende Sanitärtechnik

SW - Leitung	SW - Leitung Fethalig	Kaltwasser vollversetzt (Vorlauf)
SW - Leitung Dalsey	SW - Leitung Radobely	Abwasserzweig
SW - Leitung Druckleitung	SW - Leitung Tröpflasser	Zirkulationsventil thermisch
SW - Leitung Mischwasser	SW - Leitung Grundleitung	Zirkulationsventil manuell
SW - Leitung	SW - Leitung	Durchflussmesser
SW - Leitung	SW - Leitung	Wasserzähler
SW - Leitung	SW - Leitung	Faser
SW - Leitung	SW - Leitung	Robtinner BA
SW - Leitung	SW - Leitung	Rückflussventil EA
SW - Leitung	SW - Leitung	Dachablauf
SW - Leitung	SW - Leitung	Bodenablauf
SW - Leitung	SW - Leitung	Kellerablauf
SW - Leitung	SW - Leitung	Gründungsanschlass
SW - Leitung	SW - Leitung	Untergrundventil
SW - Leitung	SW - Leitung	Stangenummen Schutzwasser
SW - Leitung	SW - Leitung	Schutzwasser-fethalig
SW - Leitung	SW - Leitung	Stangenummen Regenwasser

Übersicht zu den Geländehöhen:
Oberkante Fertigfußboden EG: +33,87 m üNN
Unterkannte Bodenplatte, Dämmung, Sauberkeitsschicht: +33,10 m üNN


Mindestabstand Rohrscheitel zu Sauberkeitsschicht: min. 35 cm

Beachtung von Einbaudetails der Grundleitungen!

Die Dimensionen sowie die Rohrsohlen der Bestandskanäle und -schächte sind vor Montage vor Ort auszumessen und zu prüfen!

I	H	G	F	D	C	B	A
Index	Änderungen						Datum Name

Ausführungsplanung

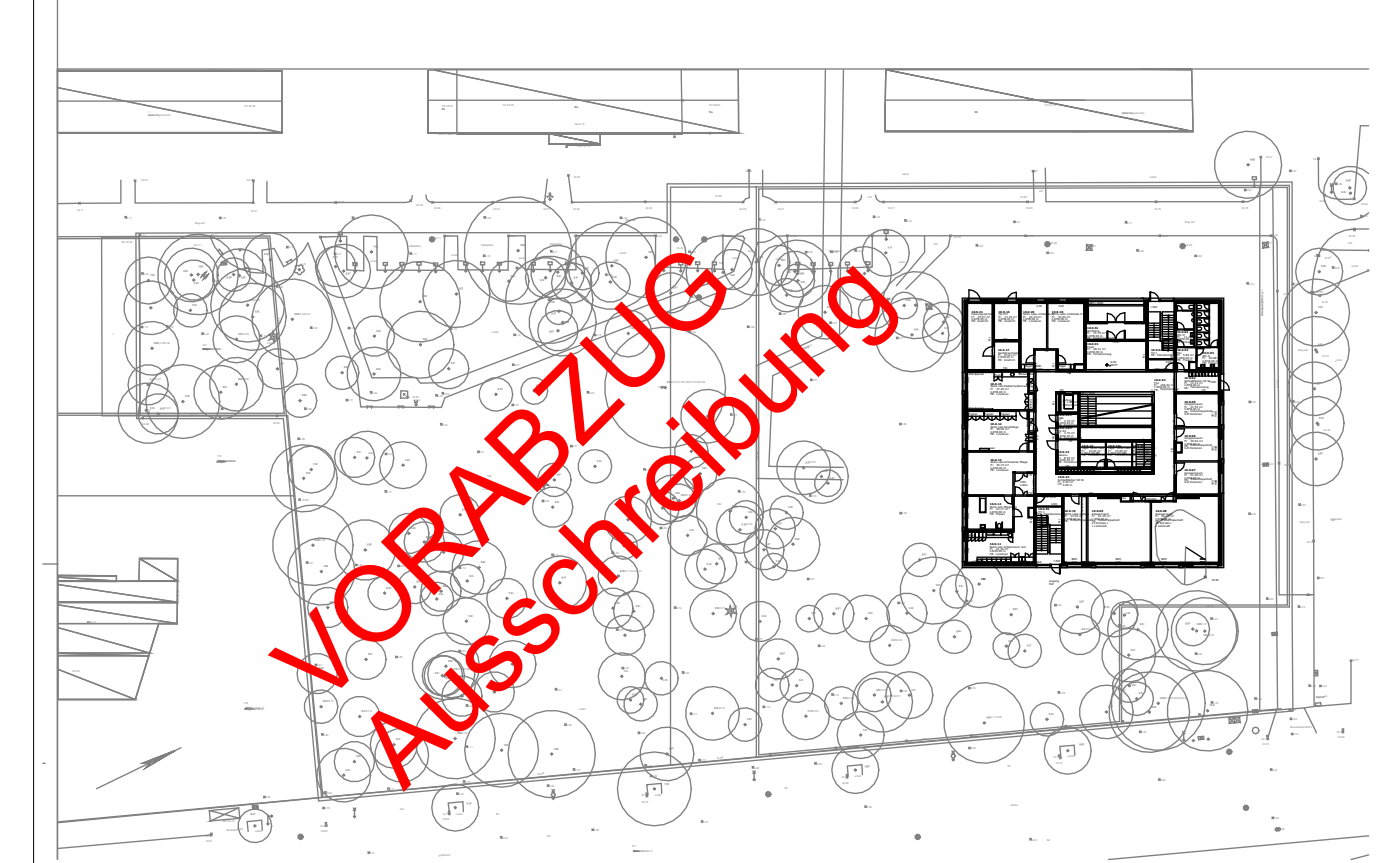

0,0 = +33,87 m üNN

Grundleitungen

Sanitär	Sanitär	Sanitär
Sanitär	Sanitär	Sanitär
Sanitär	Sanitär	Sanitär
Sanitär	Sanitär	Sanitär

Evangelisches Waldklinikum Spandau
Neubau - Schaffung von Ausbildungsplätzen

Potthoff GmbH
Steigerstraße 10
99085 Erfurt
Tel: +49 361-56546-0
www.potthoff-ingenieur.de