




LEGENDE KGR 411 GRUNDLEITUNGEN	
	SW-Leitung, SML
	SW-Industrie-Leitung, Kunststoff
	Entlüftungsleitung
	Kondensatleitung
	Tropfwasserleitung
	RW-Leitung Hauptentwässerung
	SW-Grundleitung
	RW-Grundleitung
	MW-Grundleitung

I			
H			
G			
F			
E			
D			
C			
B			
A			
Index	Änderungen	Datum	Name

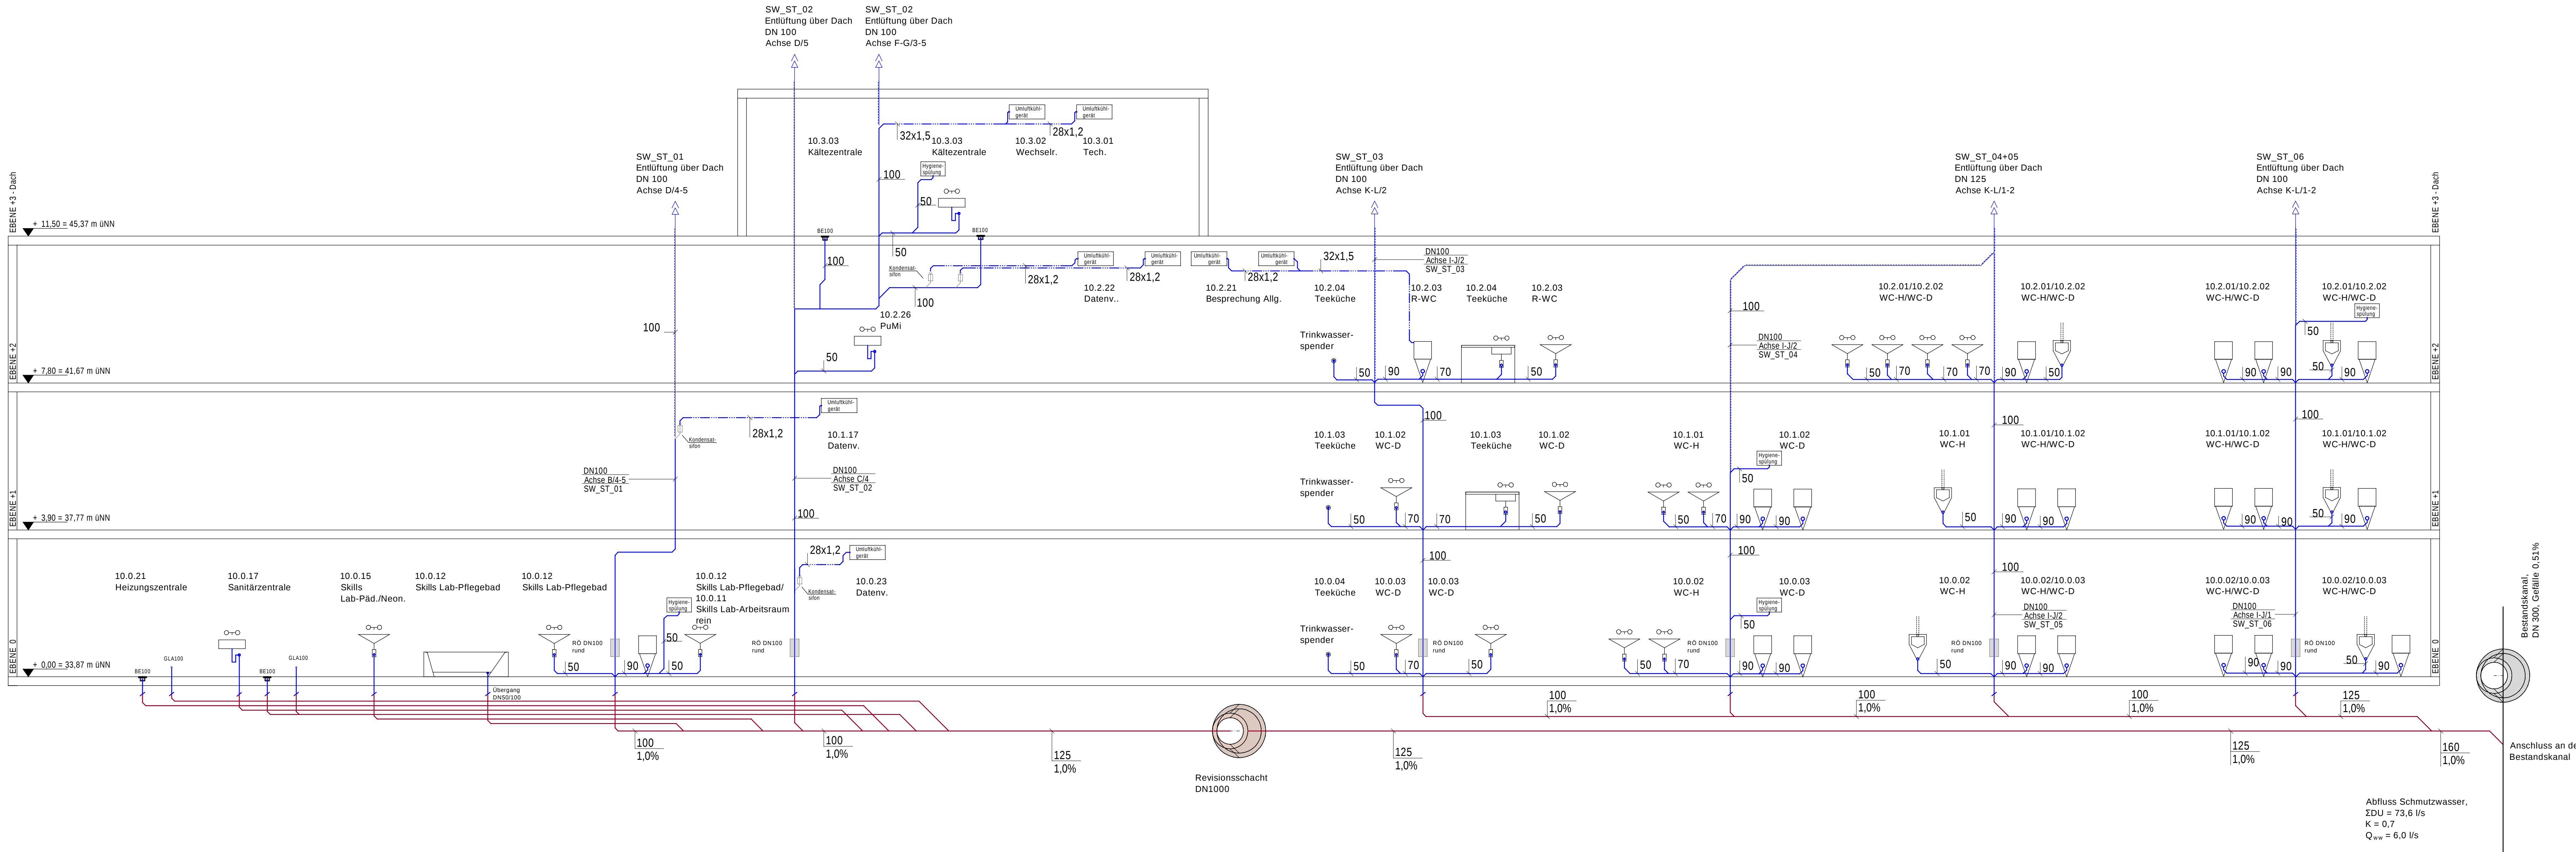

Strangschema Schmutzwasser			
Sanitär		SGP_SAN_ST-SW_003_x_200803	 Pothoff GmbH Steigerstraße 19 99096 Erfurt Tel: +49361-56546-0 www.pothoff-ingenieure.de 2063@potthoff-ingenieure.de
Bestellt	05.06.2026	SGP_ARC_Grundriss Index 02 - 24.04.26	
Gezeichnet		SGP_ARC_Grundriss Index 02 - 24.04.26	
Geprüft		SGP_ARC_Grundriss Index 02 - 24.04.26	

Evangelisches Waldklinikum Spandau
Neubau - Schaffung von Ausbildungsplätzen