
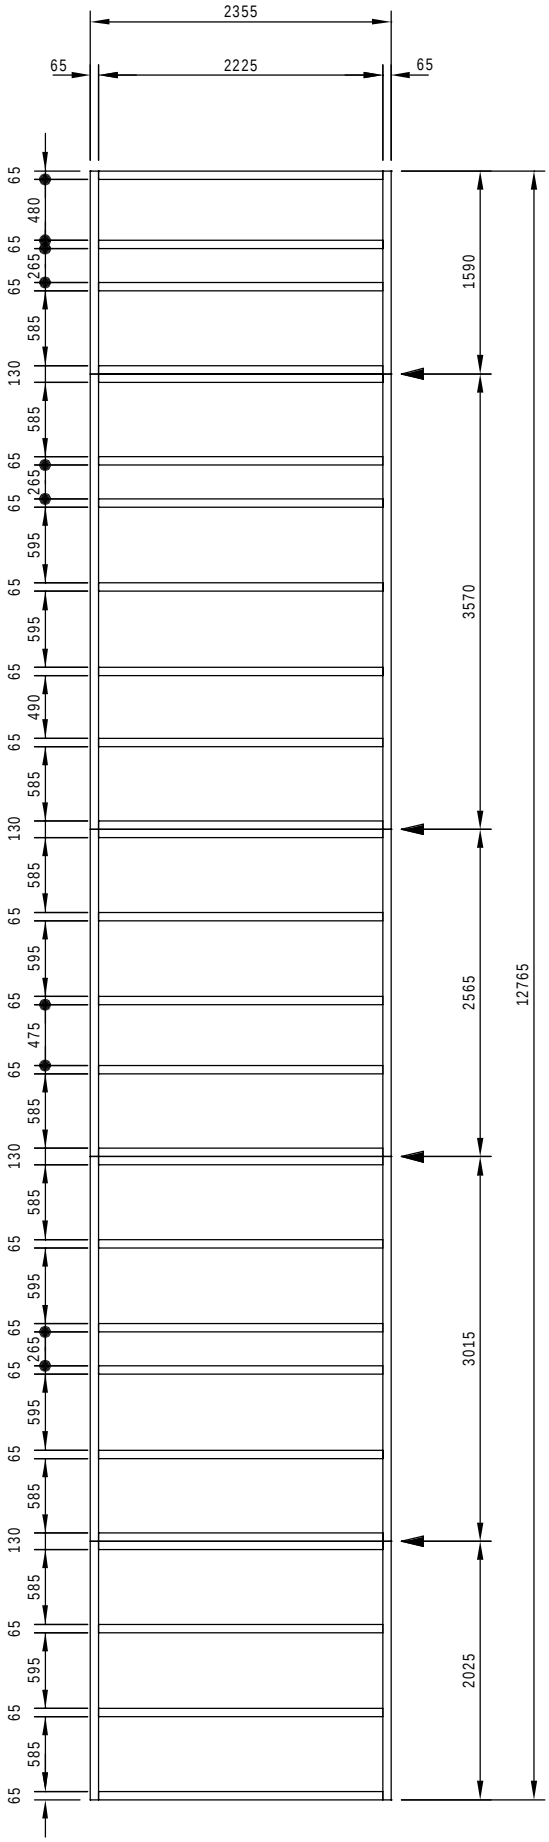


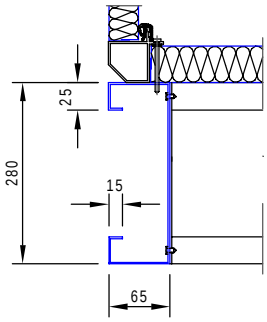

Detail Grundrahmen

Draufsicht Grundrahmen

Zeichnungs-Nr: 3

GEZEICHNET	GEÄNDERT	DATUM
FraLe		28.07.2026

JOHANNESSTIFT DIAKONIE
Neubau Schulcampus Spandau für Pflege- und Gesundheitsberufe
AUSFÜHRUNGSPLANUNG
Grundramen Anl.: Zentrale Luftaufbereitung L1

MASSSTAB ./.

PLAN NR. Geräteskizzen_LV

Potthoff
We build health
Potthoff GmbH
Steigerstraße 19
99096 Erfurt
Tel: +49361-56546-0
www.potthoff-ingenieure.de