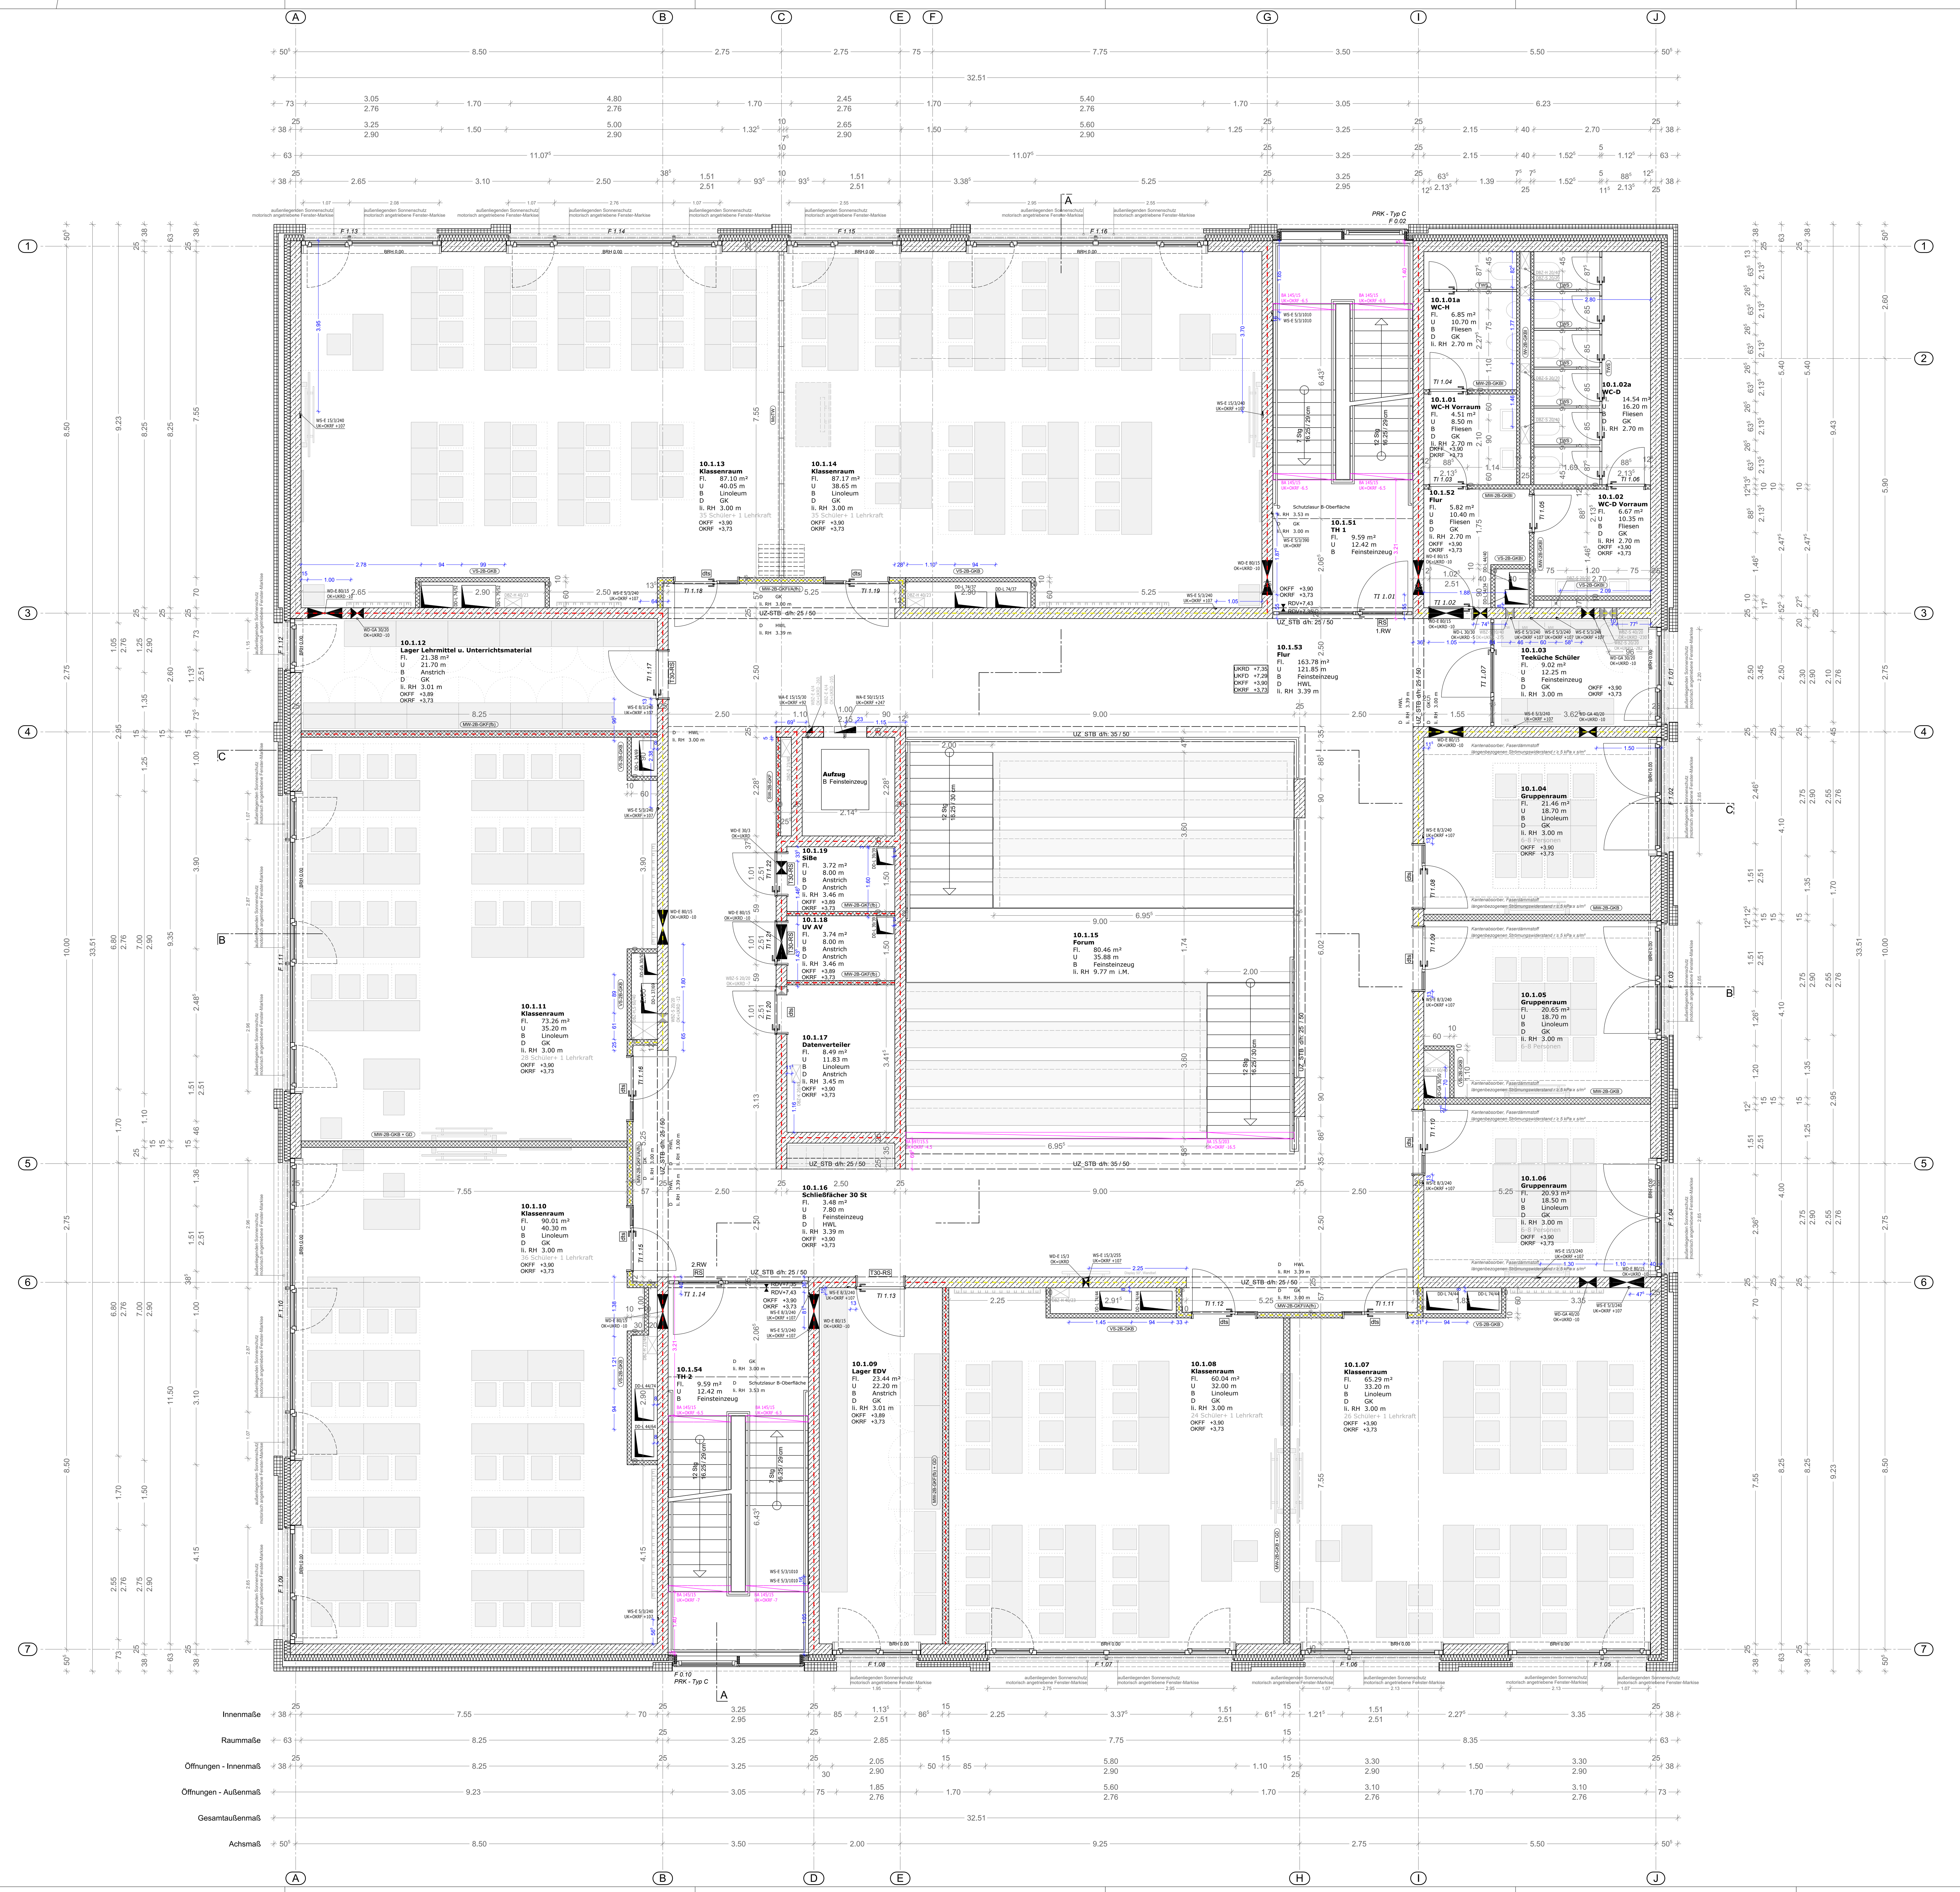


Legende

Brandschutz	
F30	feuerhemmende Bauteile (fh)
F90	feuerbeständige Bauteile (fb)
dts	rauchdicht und selbstschließende Tür
RS	Rauchschutztür
T30-RS	feuerhemmende Rauchschutztür
RA	Rauchableitung
RWA	Rauch- und Wärmeabzug
NRA	Naürlicher Rauchabzug
– – –	Raumabschluss fb
– – –	Raumabschluss fh
RW	1./2. Rettungsweg

Trockenbau	
GKB(I)	GK-Bauplatte (impr.)
GKF(I)	GK-Feuerschutzplatte
IW	Installationswand
MW	Montagewand
MW/A	Montagewand-Akustik
VS	Vorsatzschale
SW F90	Schachtwand F90
CW50	CW-Profil, Breite 50mm
CW75	CW-Profil, Breite 75mm
CD100	CW-Profil, Breite 100mm
GD	Gleitender Deckenanschluss

Alle Trockenbauwände sind mindestens 2-lagig zu beplanken,

- WU-Beton
- Stahlbeton / Ortbeton
- Unbewehrter Beton
- Fertigteil
- Trockenbau
- Wärmedämmung - Mineralwolle
- Wärmedämmung - Kunststoff
- Wandaufbau VHF mit Dämmung u.
- Betonfertigteilelementen
- Wandaufbau WDVS
- Extensive Dachbegrünung
- Kiesschüttung

Durchbrüche

BHE-	Bodenplatte Hauseinführung
BA-	Bodenaussparung
DBZ-	Deckenbohrzone
DD-	Deckendurchbruch
WD-	Wanddurchbruch eckig / rund
UZD-	Unterzugdurchbruch eckig / rund
WBZ-	Wandbohrzone
WA-	Wandaussparung eckig
WS-	Wandschlitz eckig / rund
RÖ-	Trockenbau-Revisionsöffnung

H, K, L, S, E, GA	Heizung, Kälte, Lüftung, Sanitär, Elektro, Gebäudeautomation
HE, NE	Hauptentwässerung, Notentwässerung
OK	Oberkante
UK	Unterkante
RA	Lage der Achse


RDV	Versprung Rohdecke
VKB	Vorderkante Bodenplatte


OKFF	Oberkante Fertigfußboden
OKRF	Oberkante Rohfußboden
UKFD	Unterkante Fertigdecke
UKRD	Unterkante Rohdecke
BRH	Brüstungshöhe bezogen auf OKFF

Beispiel Beschriftung

WS-E 5/3/240	Öffnungsart - Nutzer, Öffnungsmaß(Breite, Tiefe, Höhe) cm
UK=OKRF +107	Höhenlage zu Oberkante

Index	Datum	Änderung
a	21.08.2026 /gez. mma	Freigabe zur Bauausführung
2	24.04.2026 /gez. mma	S+D Ergänzung ELT(Aufzug); Ergänzung Bemaßung
1	17.04.2026 /gez. mma	S+D Einarbeitung

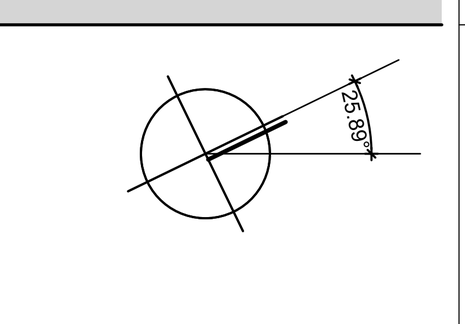

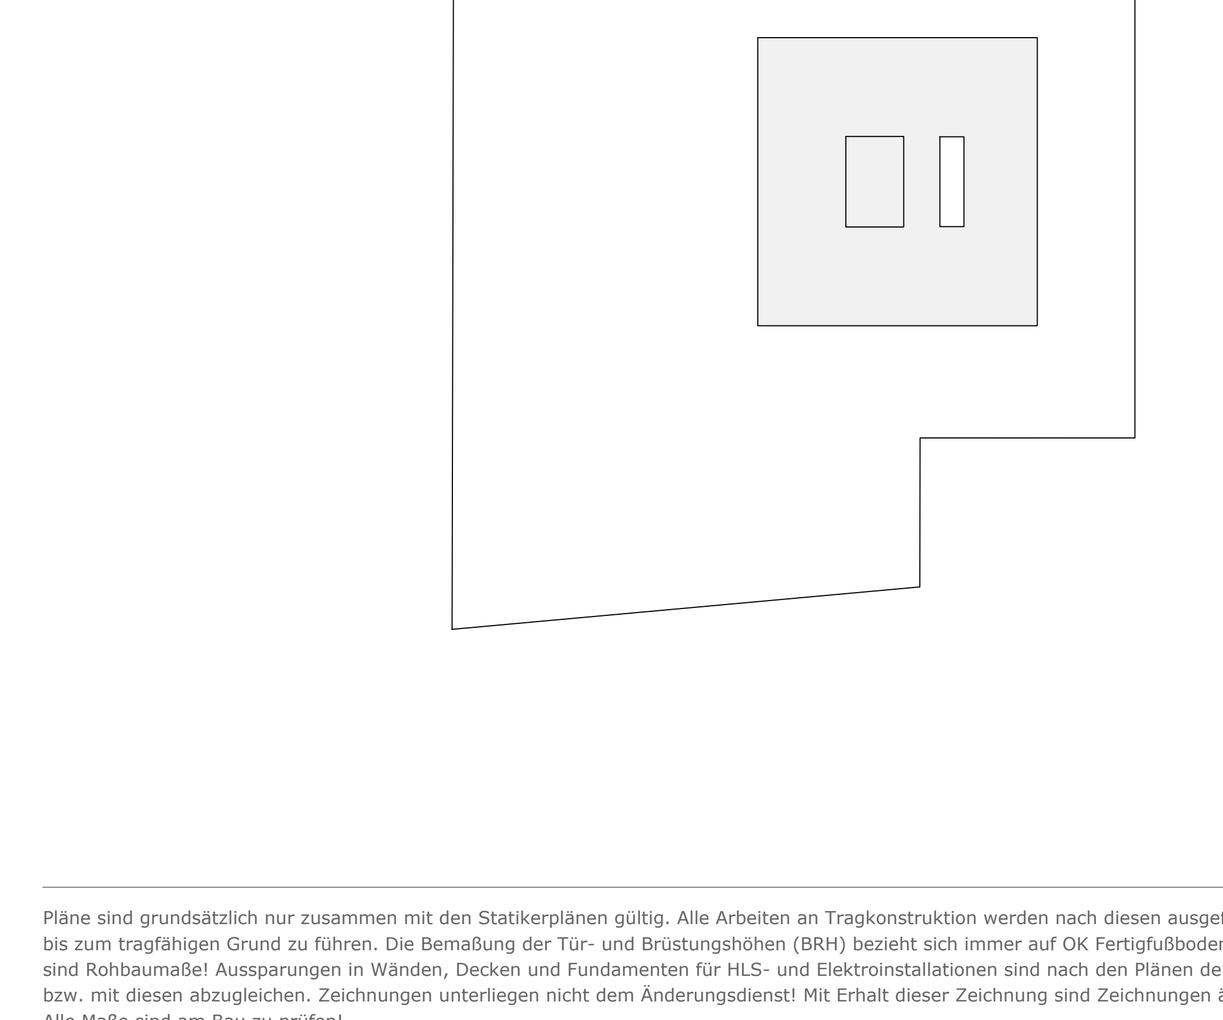

Pläne sind grundsätzlich nur zusammen mit den Statikerplänen gültig. Alle Arbeiten an Tragkonstruktion werden nach diesen ausgeführt! Generell sind alle Fundamente bis zum tragfähigen Grund zu führen. Die Bemaßung der Tür- und Brüstungshöhen (BRH) bezieht sich immer auf OK Fertigfußboden! Die Maße der Fensteröffnungen sind Rohbaumaße! Aussparungen in Wänden, Decken und Fundamenten für HLS- und Elektroinstallationen sind nach den Plänen der zuständigen Fachplaner auszuführen bzw. mit diesen abzugleichen. Zeichnungen unterliegen nicht dem Änderungsdienst! Mit Erhalt dieser Zeichnung sind Zeichnungen älteren Datums ungültig! Alle Maße sind am Bau zu prüfen!

Freigabebefeld: ±0.00 = 33.87 ü. NHN

Grundriss
1. Obergeschoss

1:50

Bauvorhaben:	20SGP — Plan: 28
	Neubau - Schaffung von Ausbildungsplätzen am Evangelischen Waldkrankenhaus Spandau
Bauort:	13589 Berlin, Stadtrandstraße 555
Datum:	26.09.2025 /gez. smw/mma
Dateibezeichnung:	SGP_ARC_GR-01OG_0028_a_260821
Leistungsphase:	Ausführungsplanung
Format:	H 880 /B 1230

Bauherr
Evangelisches Waldkrankenhaus Spandau
Stadtrandstraße 555
13589 Berlin
030 3702-0 tel
- fax
waldkrankenhaus@jsd.de

Martin-Luther-Krankenhaus
Caspar-Theyß-Straße 27-31
14193 Berlin
030 8955-0 tel
- fax

Planung
thoma architekten
freier architekt
hermann thoma
wilhelmine-gemberg-weg 6
10179 berlin
030 - 233 266 000 tel
030 - 233 266 001 fax
sek@thoma-architekten.de