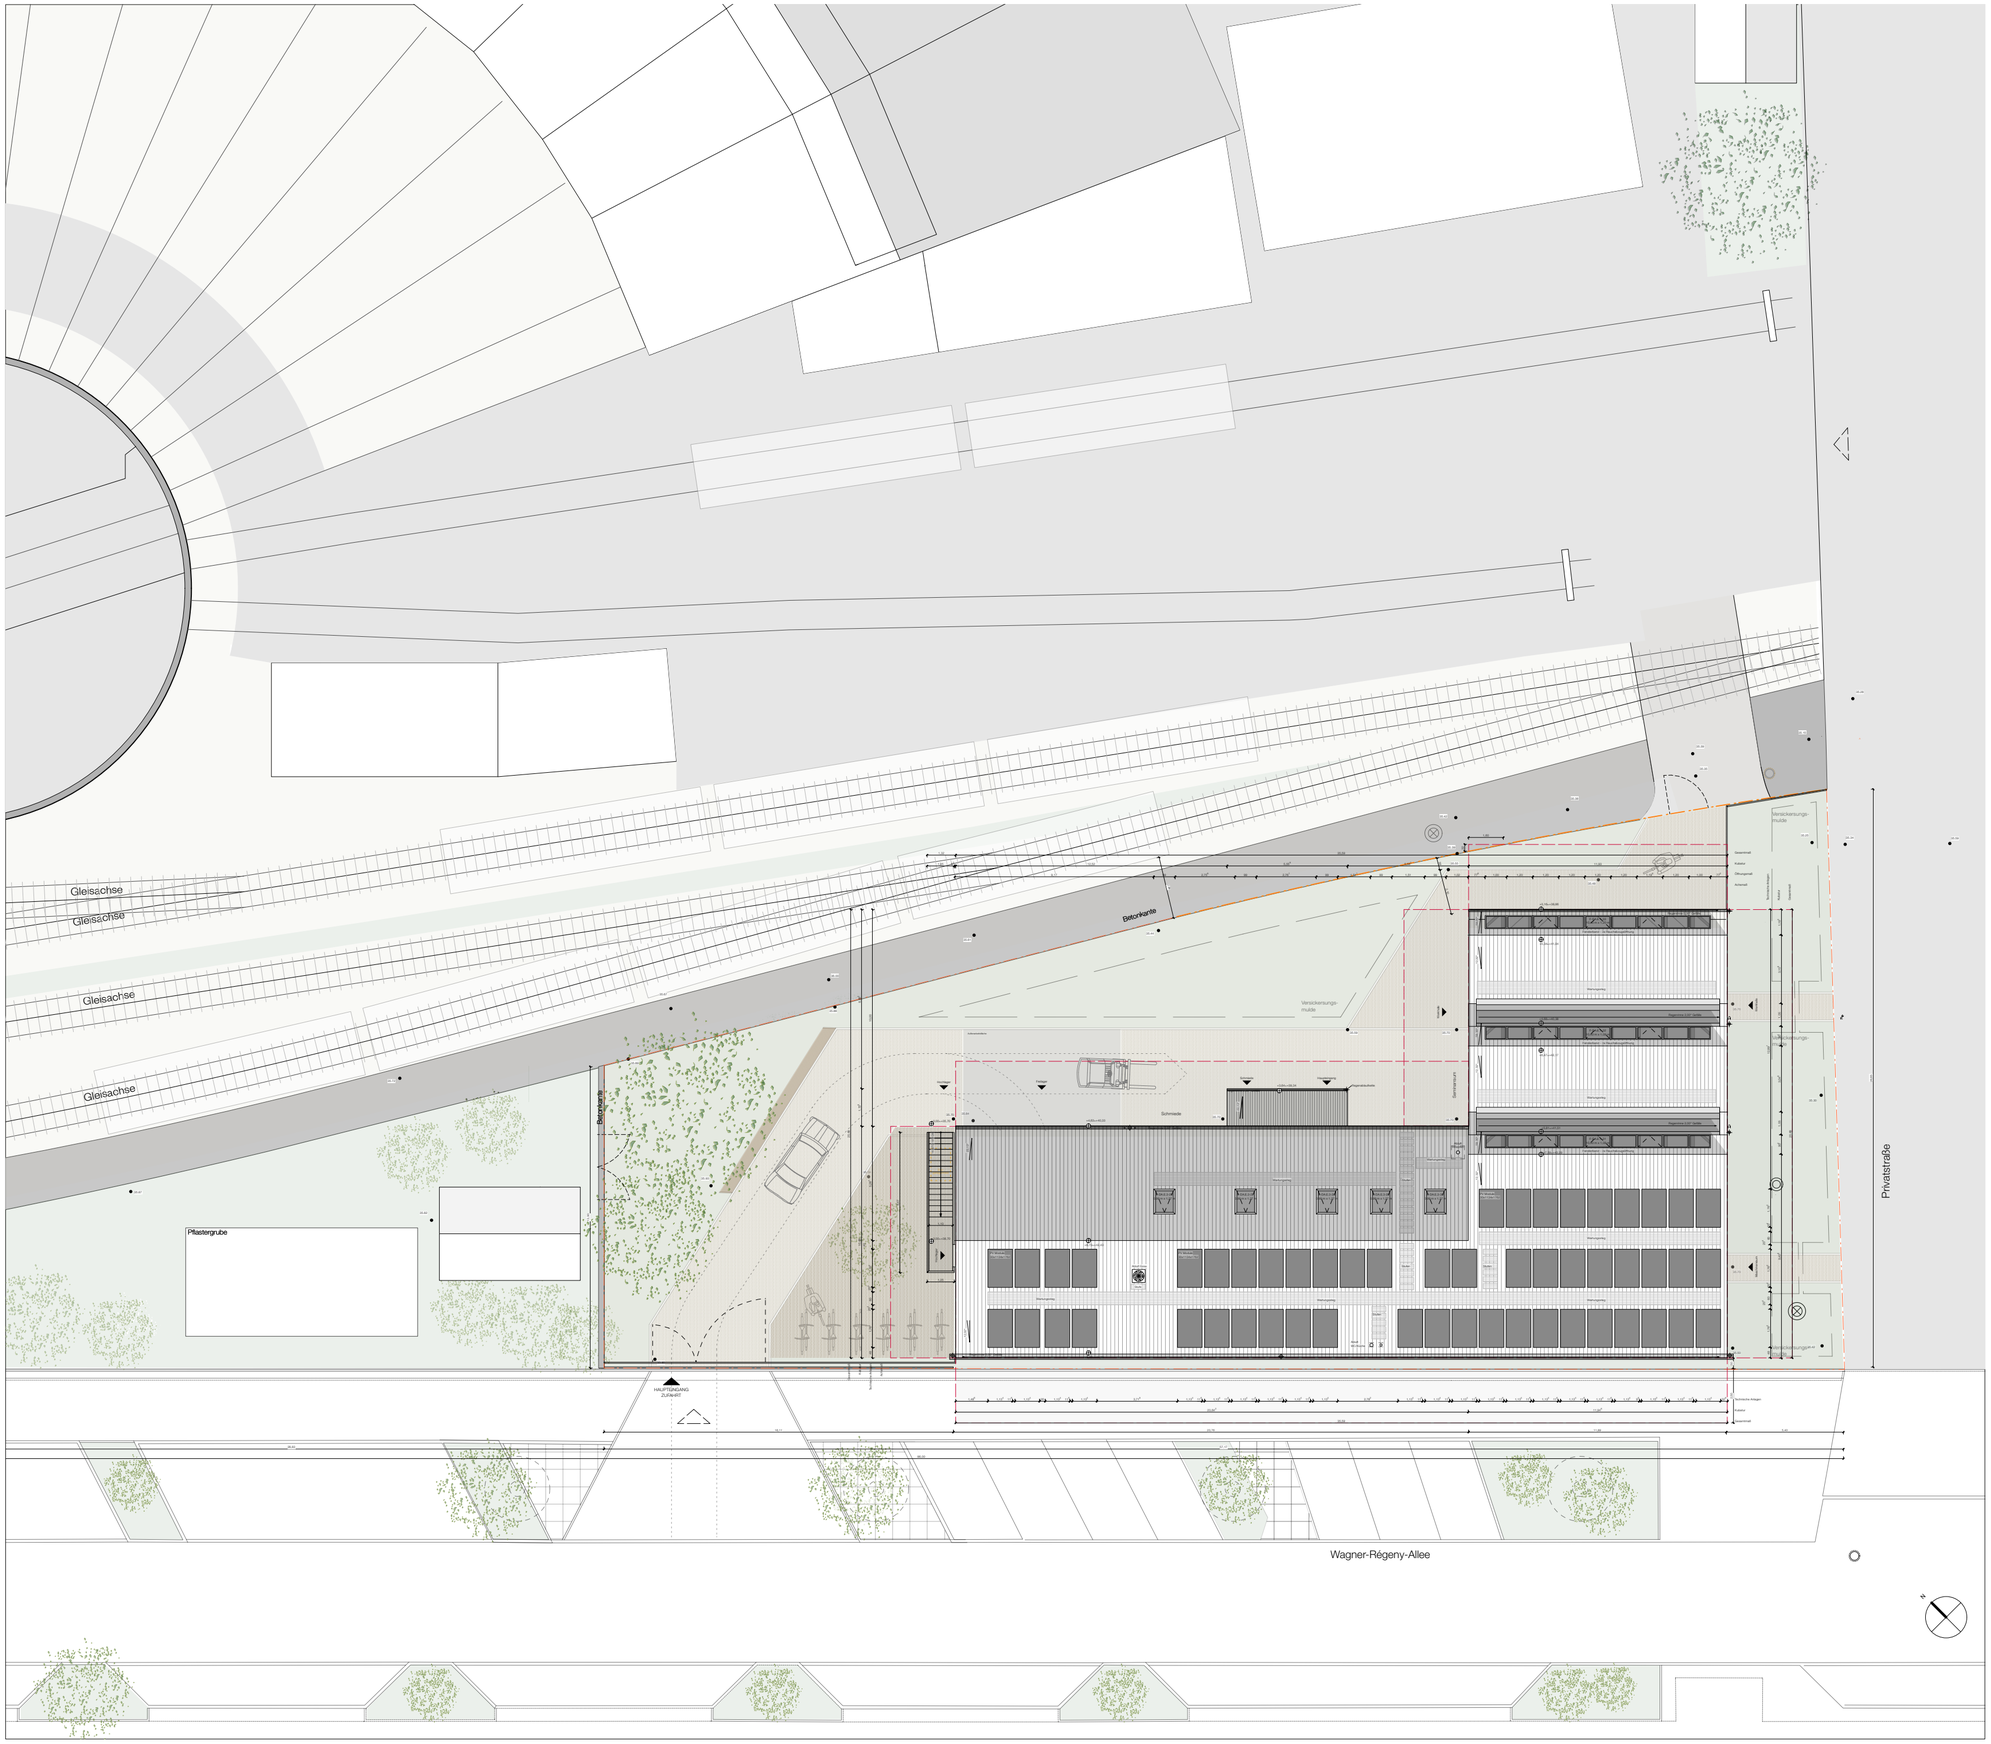

Gleisachse
Gleisachse
Gleisachse
Gleisachse
Betonkante
Betonkante
Pflastergrube
Versickerungs-
mulde
Versickerungs-
mulde
Versickerungs-
mulde
Schmiede
Jugendbauhütte
Gemeinschaftsraum
Werkstatt
Werkstatt
Werkstatt