
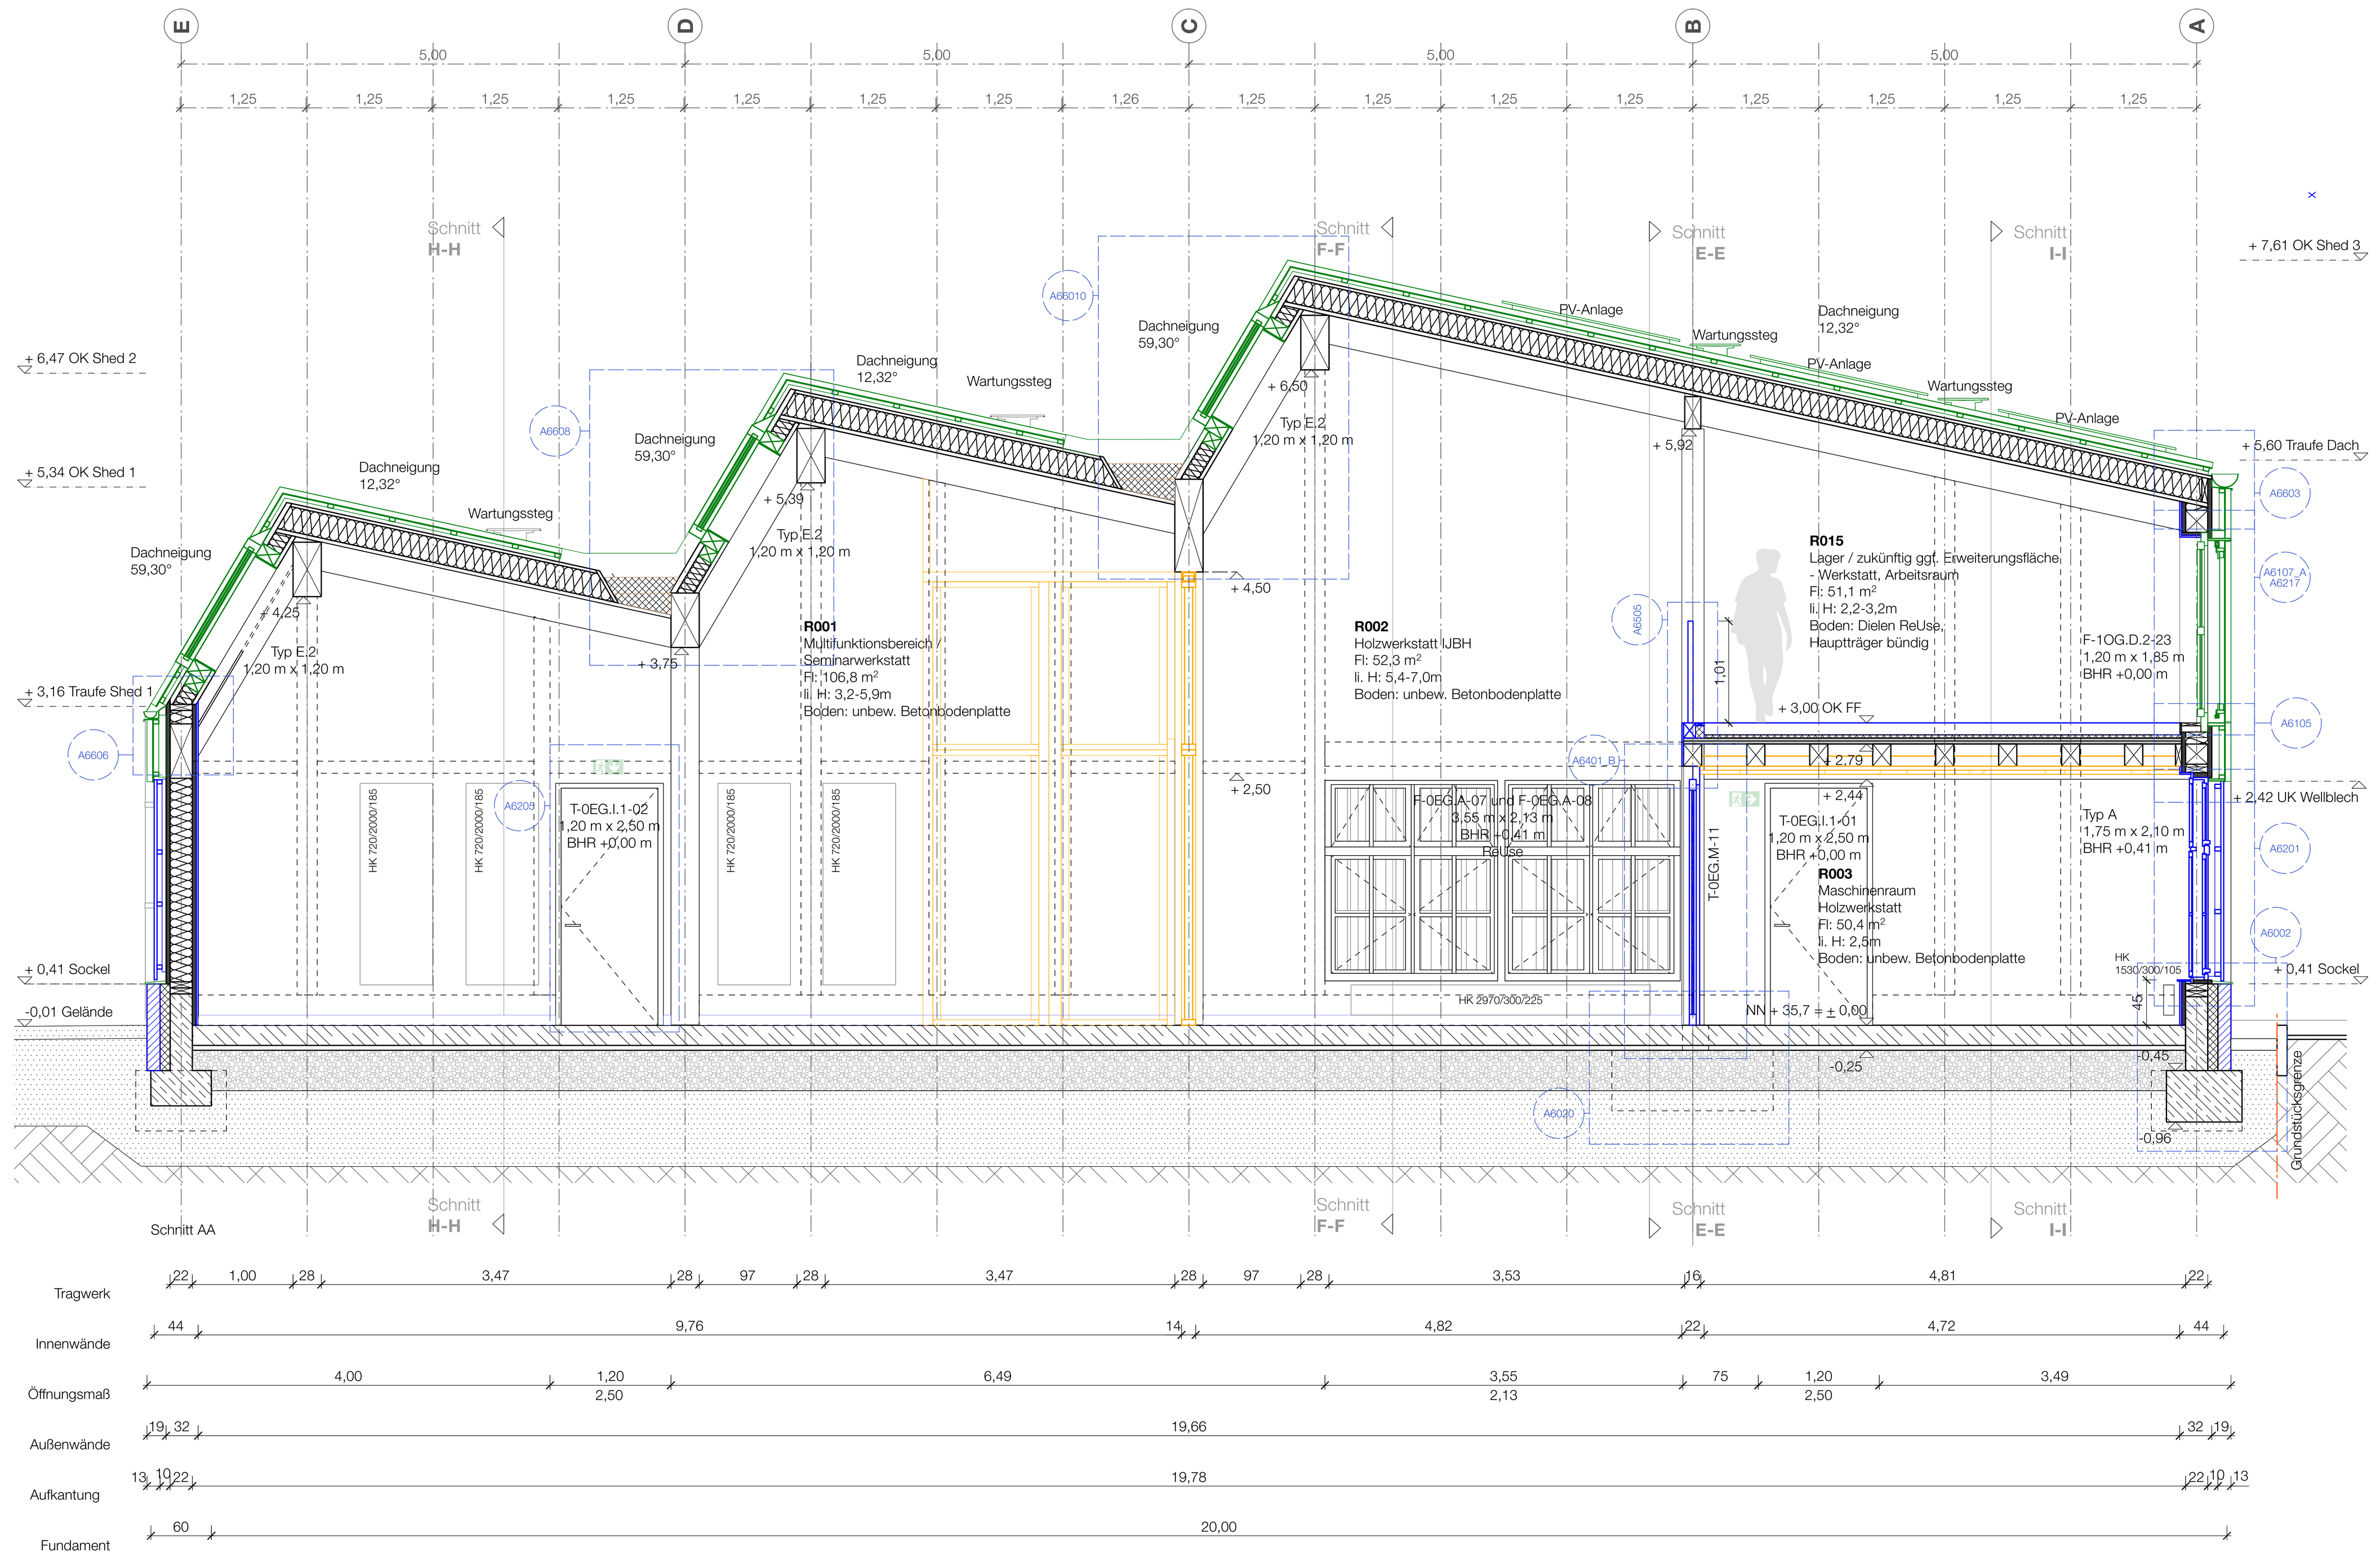


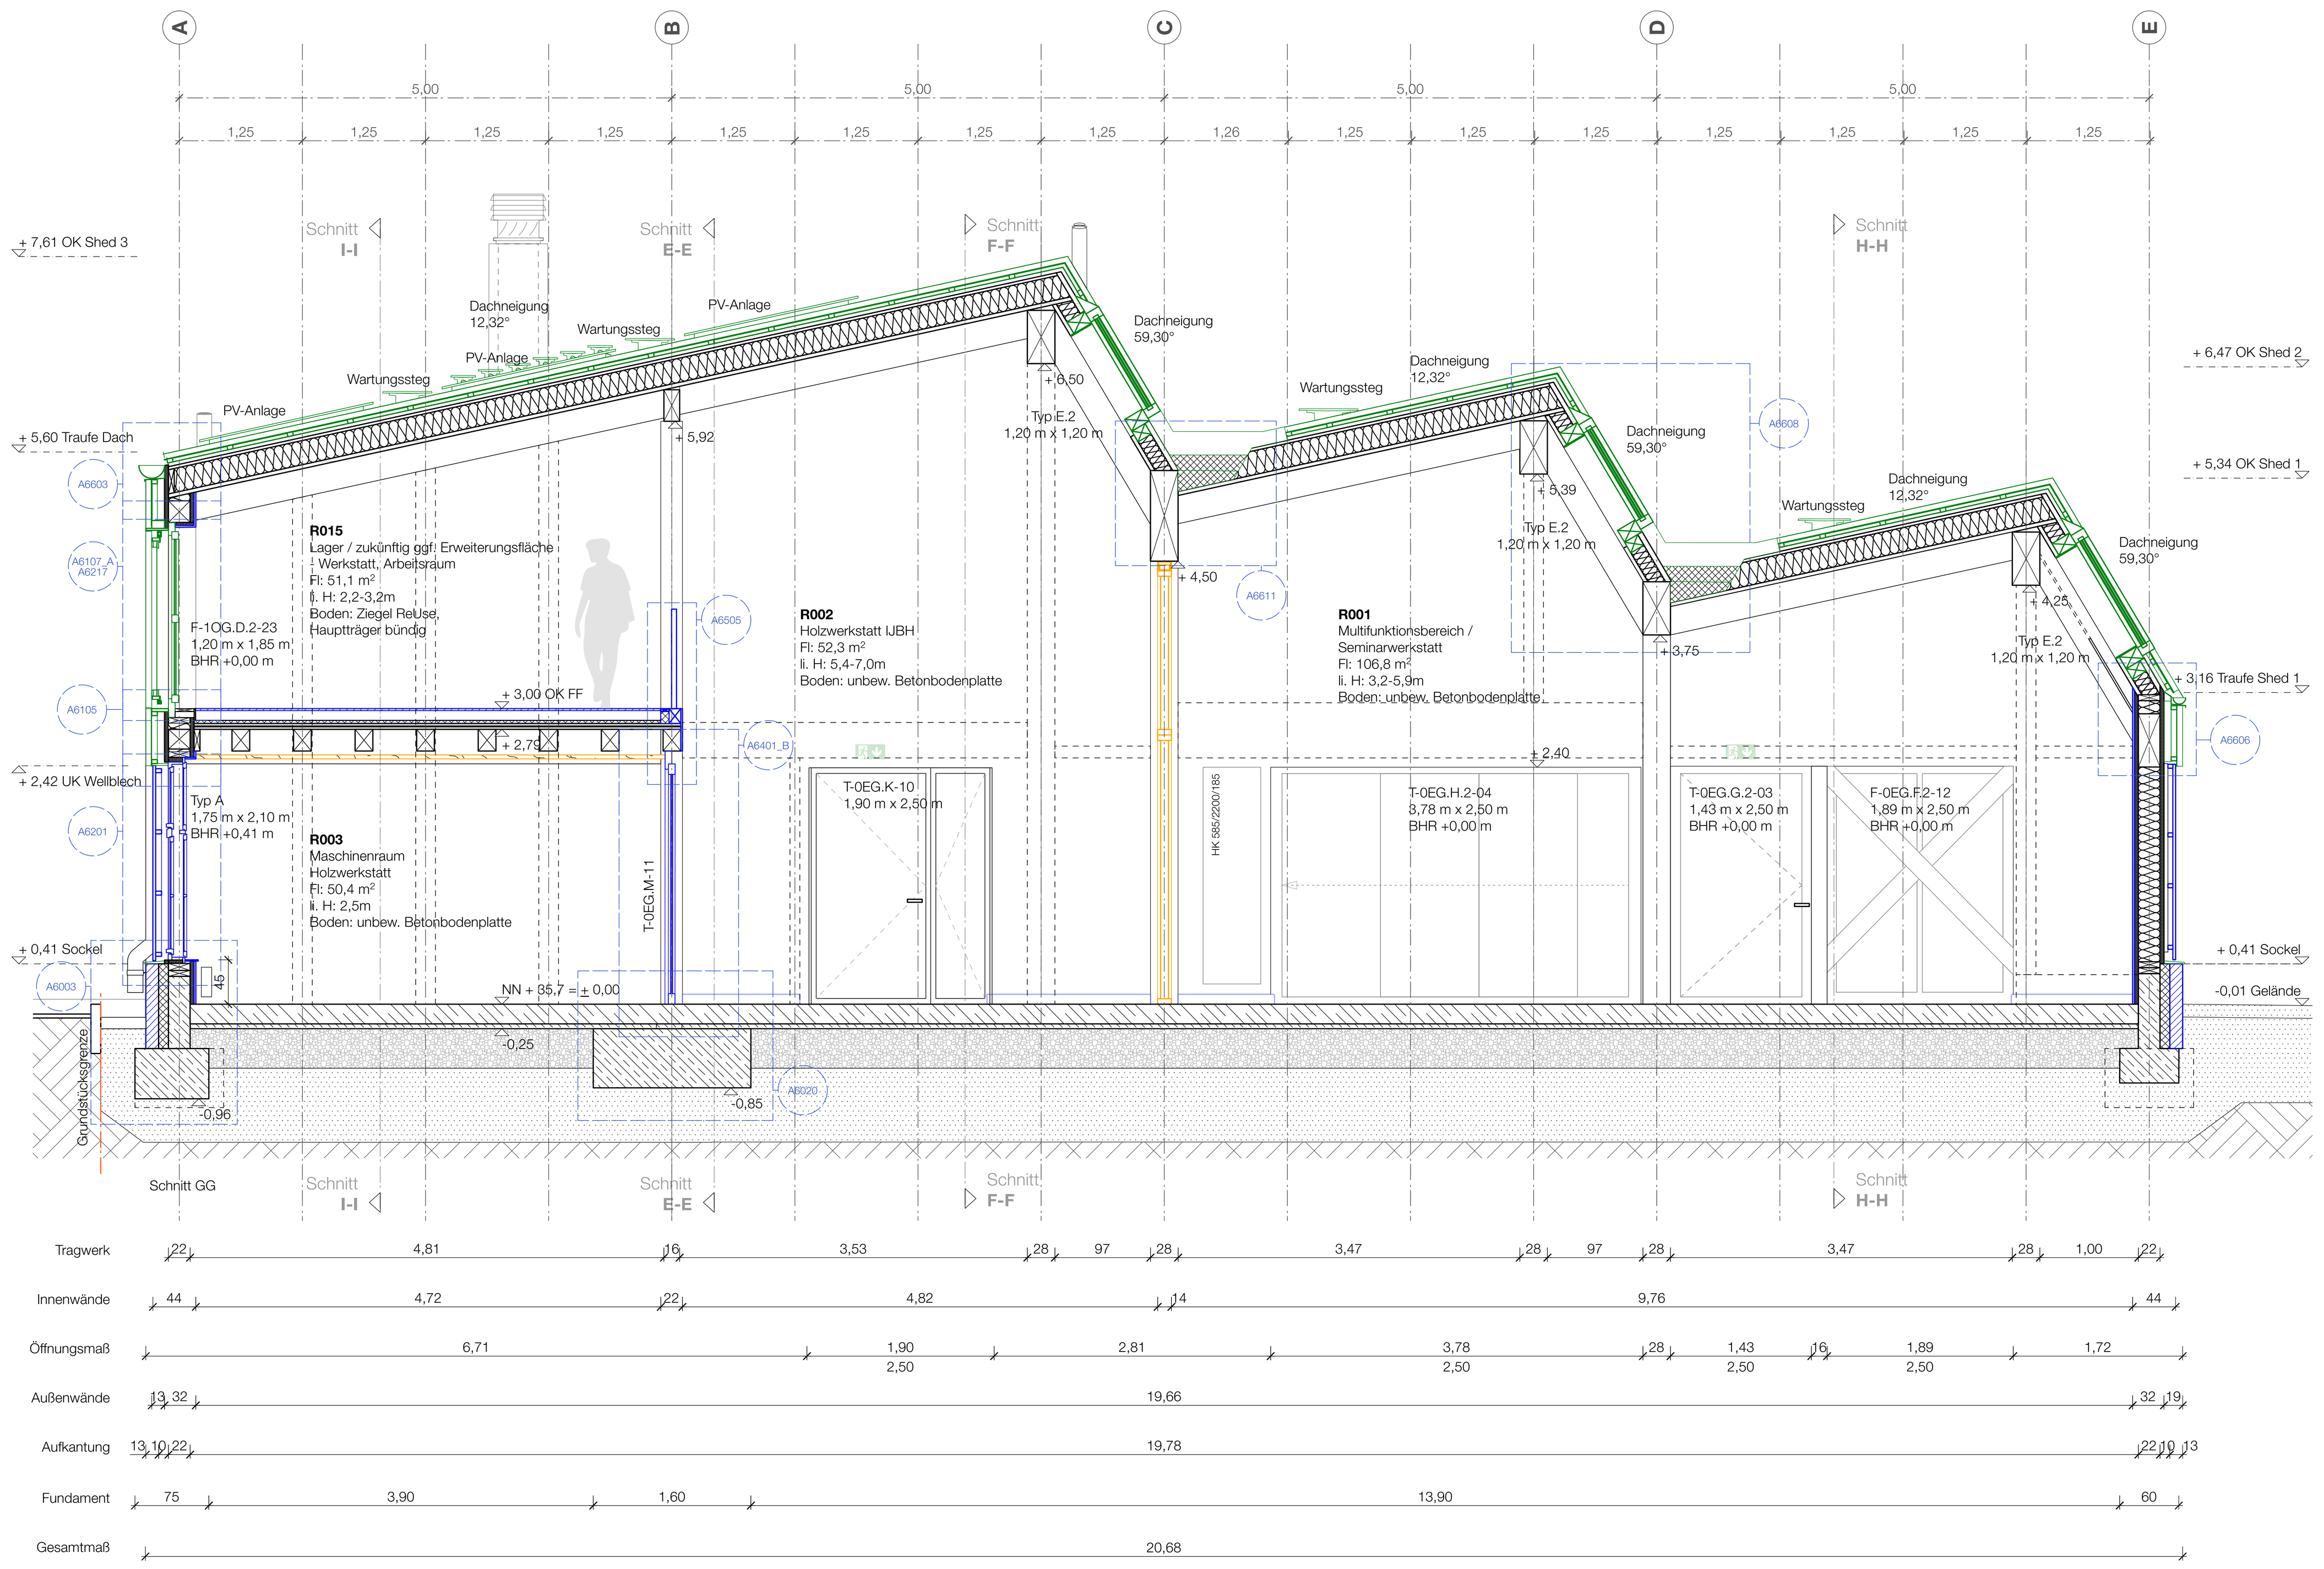

1. Pläne nicht skalieren. Maßgeblich ist die Bemaßung.
2. Alle Maße sind in Meter angegeben, soweit nicht anders gekennzeichnet.
3. Alle Maße sind am Bau zu prüfen.
4. Maßunstimmigkeiten sind sofort mit den Architekten zu klären.
5. Flächenangaben sind ungefähre Angaben. Alle angegebenen Flächen sind Wohnflächen (WFl) laut WoFlV, Fassung von 2004. Dabei wird die Fläche der Gartenterrassen zu 50% angerechnet und die Fläche der Dachterrassen zu 50%.
6. Höhenangaben sind auf OKFB bezogen.

OK RD OK FB Oberkante Fertigfussboden Oberkante Rohdecke

Die Fensterkoten beziehen sich auf OK RB bis UK RS.
Sämtliche Tür- und Sturzhöhen beziehen sich auf OK FB bis UK RST
Die lichten Raumhöhen gelten von OKF bis UK abgehängte Decke (AHD), UK fertig Wärmedämmung (WD) oder wenn nicht vorhanden bis UK Rohdecke (RD).

OK	Oberkante	LH	Lichte Raumhöhe
UK	Unterkante	BRH	Brüstungshöhe
IK	Innenkante	RBR	Rohbrüstung
AK	Außenkante	RST	Rohsturz
OKFFB	Oberkante Fertigfußboden	RW	Rohwand
OK RB	Oberkante Rohboden	RA	Rohattika
OK RS	Oberkante Rohsohle	FFB	Fertigfußboden
OK RD	Oberkante Rohdecke		

Stampflehm	Vollholz KVH	Erdreich
Lehmstein	Fensterprofile	Sand/ Kies
Mauerwerk	Holzwerkstoff	Wärmedämmung
Beton unbewehrt	Holzweichfaser	Trittschall
Stahlbeton	Putz	Kompriband


WD	Wanddurchbruch (B x H)	1. Rettungsweg
WA	Wandaussparung	2. Rettungsweg
BD	Bodendurchbruch (L x B)	Detailverweis
BA	Bodenaussparung	
BE	Bodeneinlauf	
UZ	Unterzug	Fenstersymbol F
RWA	Rauch- u. Wärmeanzugsanlage	Türsymbol T EG.05 T90 dsT
Elt	Elektro	
FL	Feuerlöscher	
WHD	Wandhydrantenschrank	
	Abbruch	

Feuerwiderstandsklassen:
T30 feuerhemmend
T60 hochfeuerhemmend
T90 feuerbeständig

dsT dichtschließende Tür
rdT rauchdichte Tür
ssT selbstschließende Tür

Ausführung durch Knobelsdorffschule (KDS)
Ausführung durch seperat ausgeschriebene Firma
Ausführung in Eigenleistung durch Jugendbauhütte (JBH)
Ausführung in Selbstausbau durch Jugendbauhütte (JBH)
Grundstücksgrenze

Index	Nr.	Änderungsbeschreibung	Datum

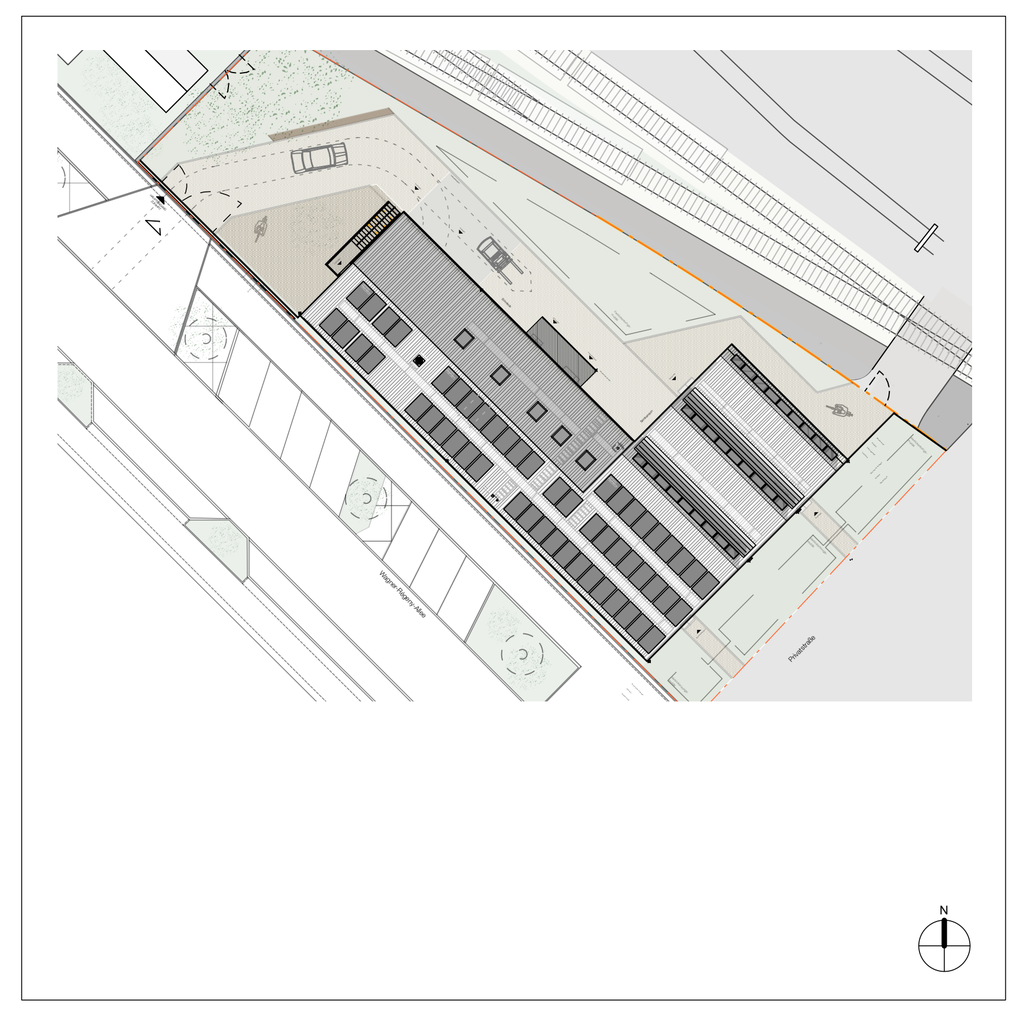

169_JBH
Jugendbauhütte

Bauvorhaben
Adresse: JBH | Jugendbauhütte, Wagner-Regeny-Allee 11
Gemarkung: 12487 Berlin Johannisthal
Projekt Null: 35,70m

Bauherr
Name: Deutsche Stiftung Denkmalschutz
Adresse: Brüderstraße 13, 10178 Berlin
Telefon:

Architekt und Generalplaner
Name:
Adresse:
Telefon:
Fax:
EMail:
Web:

Fachplaner
Name:
Adresse:
Telefon:
EMail:

Planinhalt: **Schnitt_AA_GG**
Plannummer: A3001
Maßstab: 1:50

Plan
Planstufe: LP 5
Projektnummer: 169

Index: A
Datum: 25.06.26
Blattgröße: 841 x 1189 mm, DIN A0
Gezeichnet: ViT, MPT