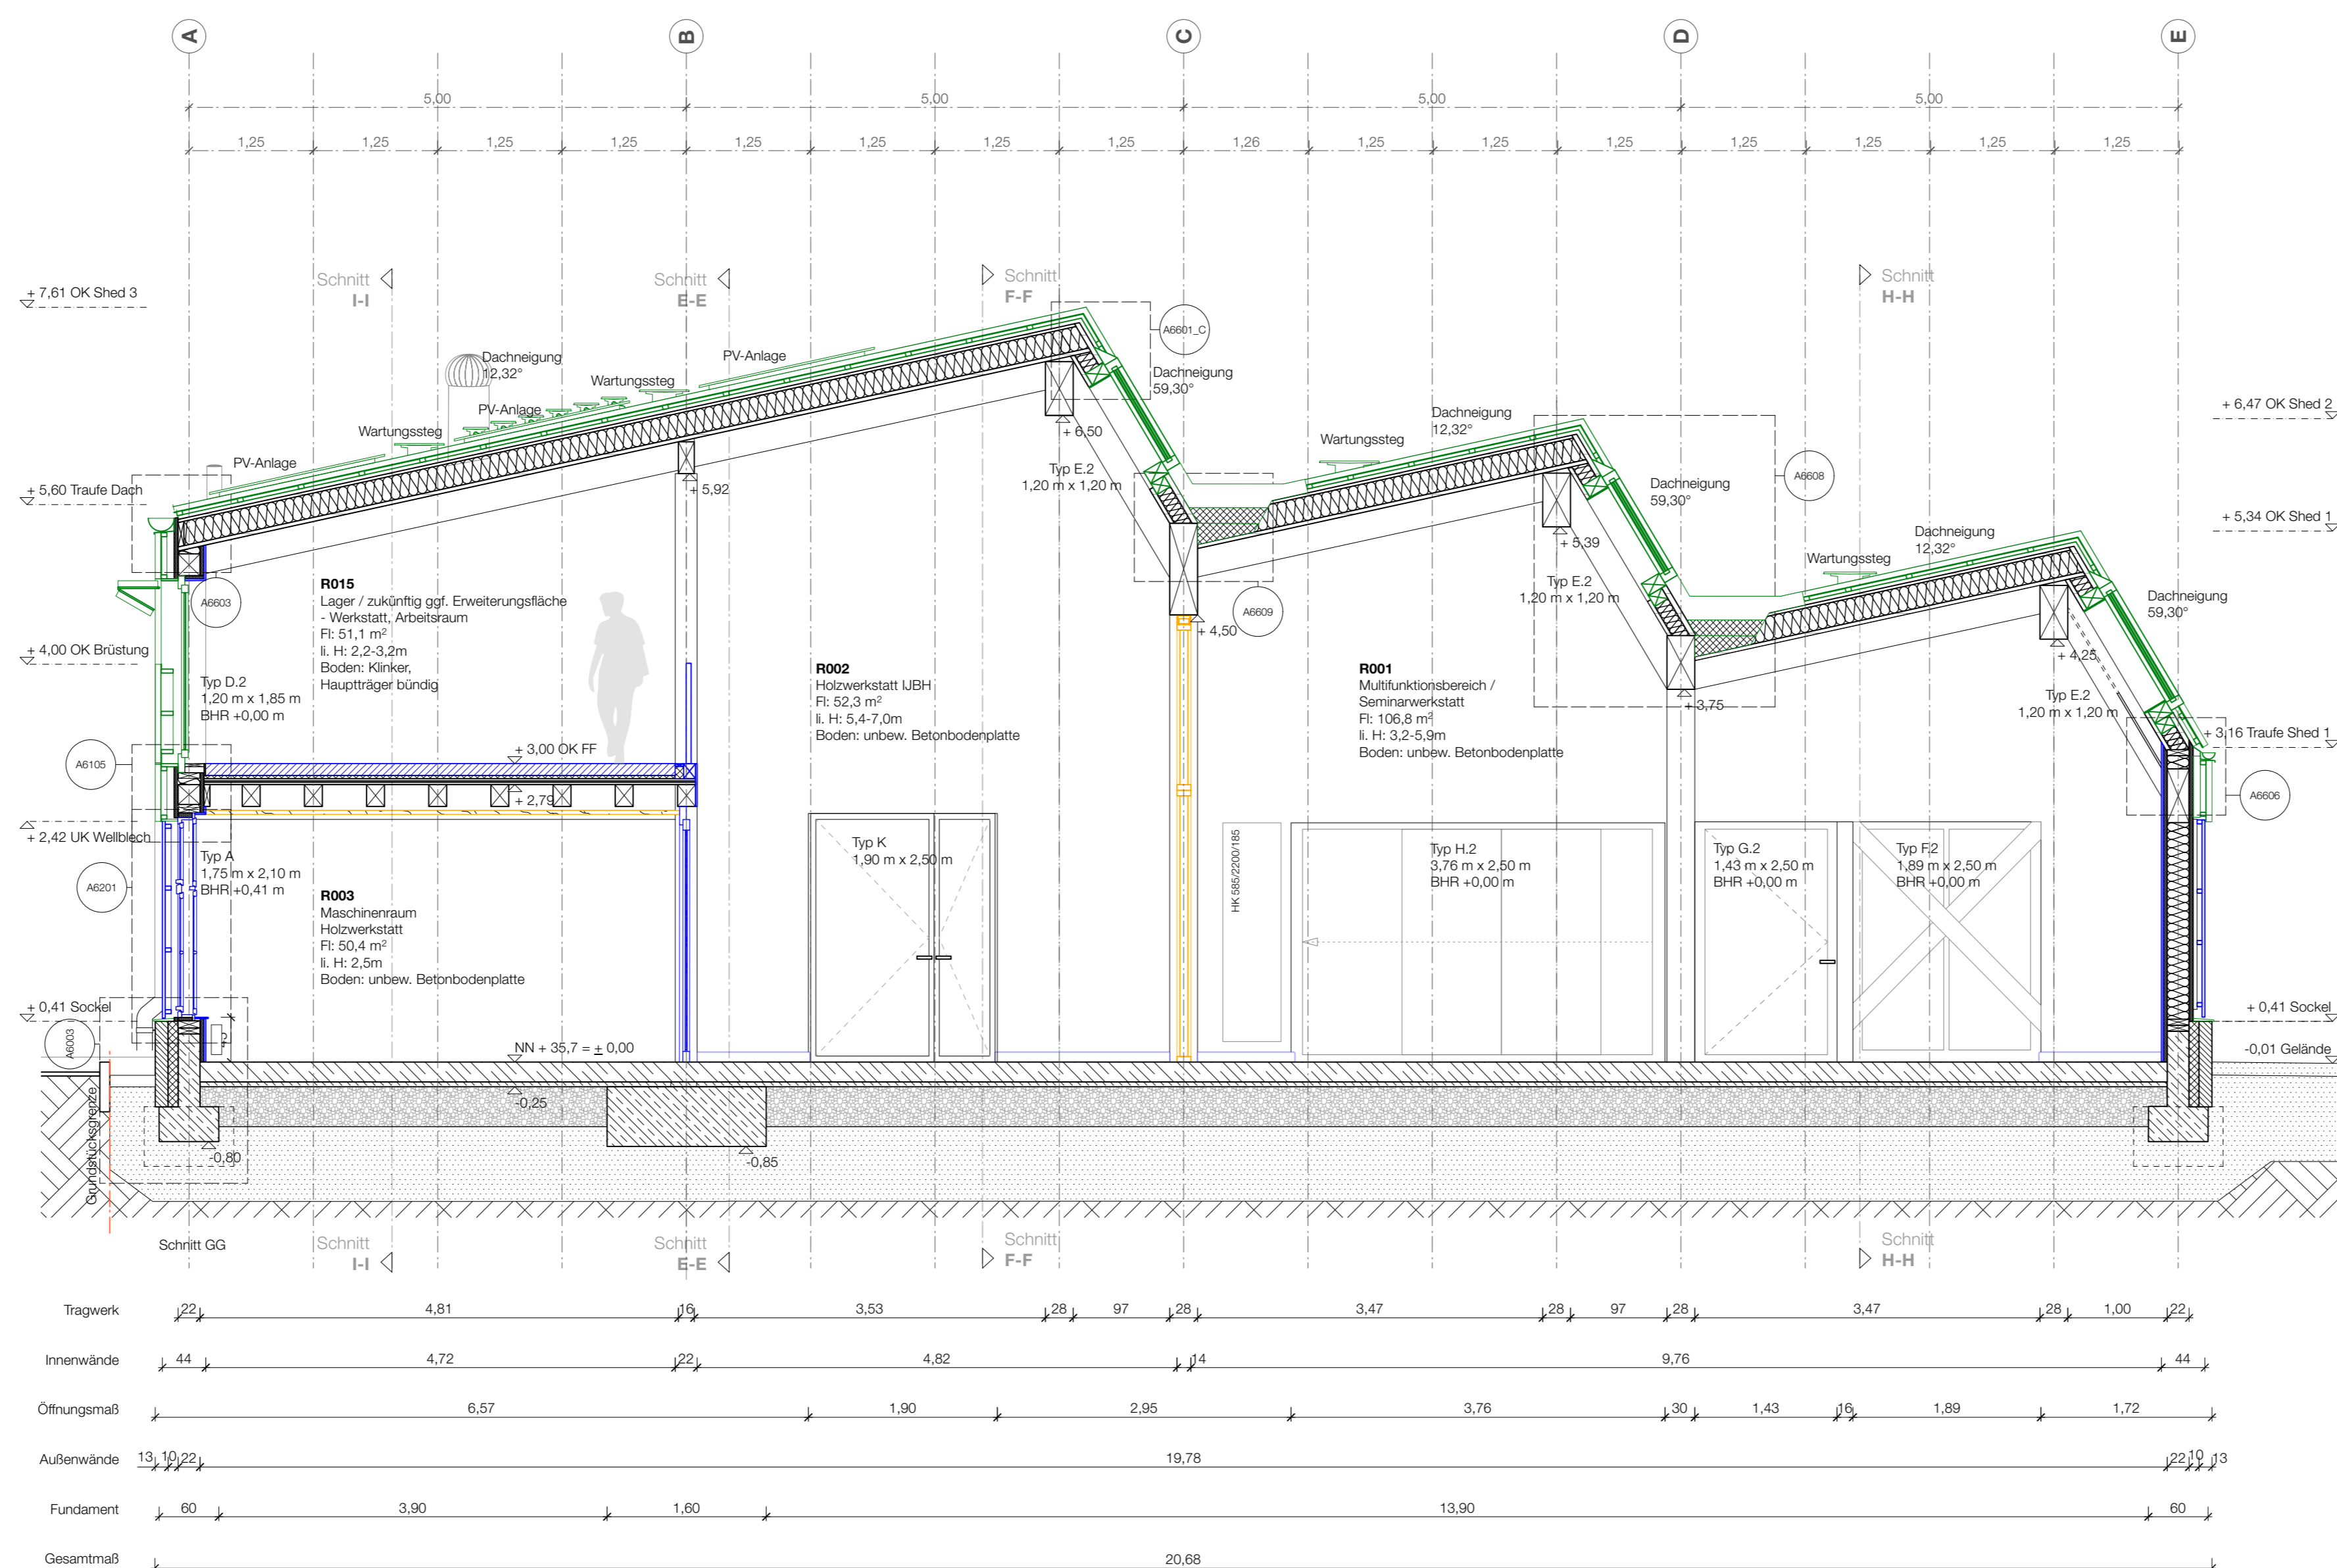
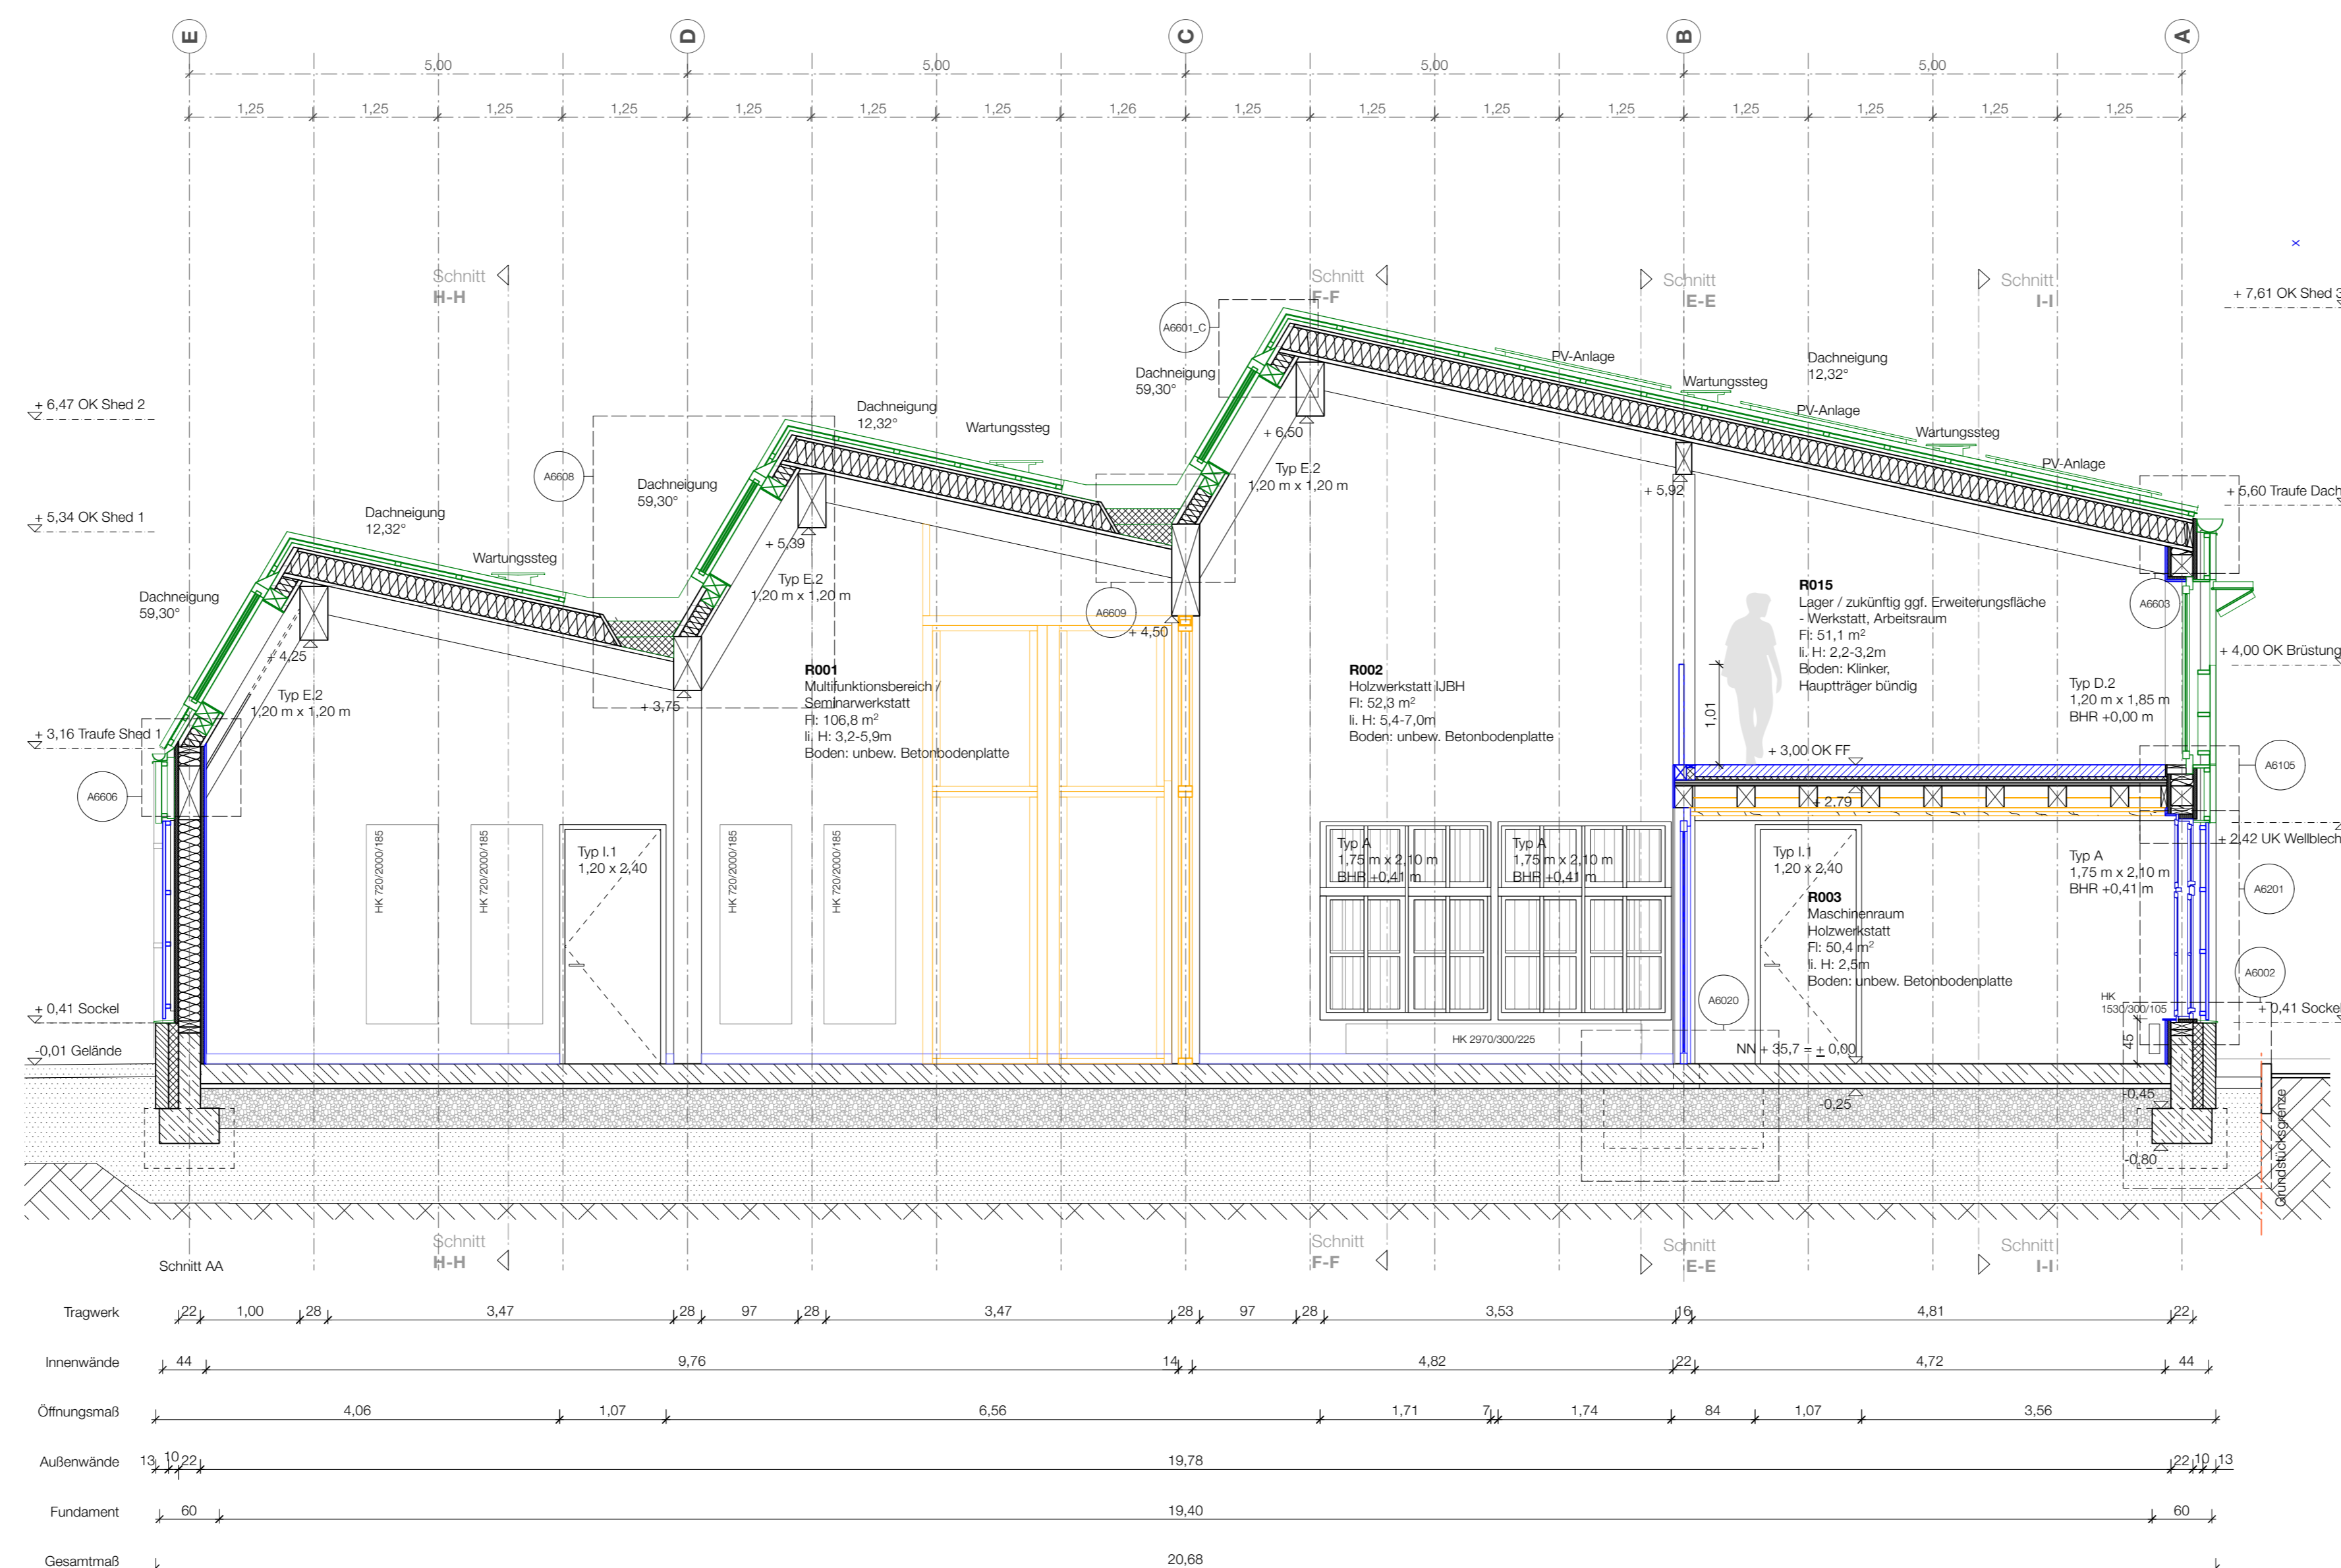
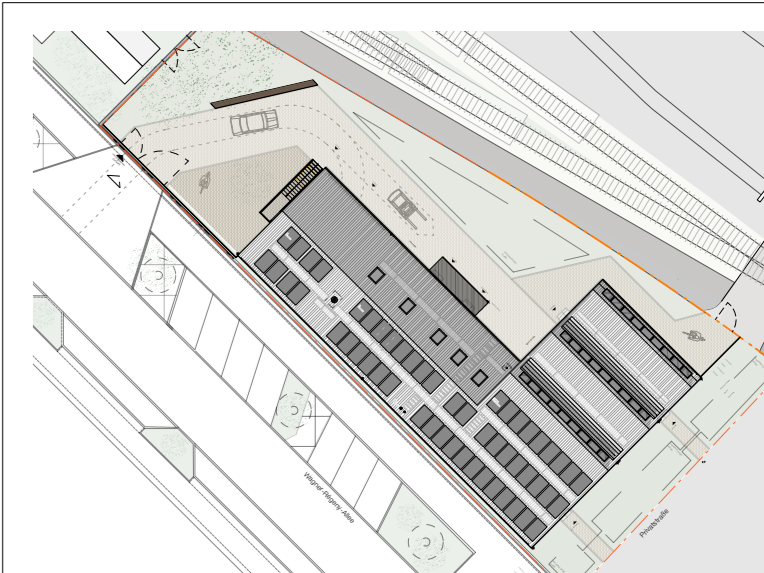


- Ausführung durch Knobelsdorffschule (KDS)
- Ausführung durch separat ausgeschriebene Firma
- Ausführung in Eigenleistung durch Jugendbauhütte (JBH)
- Ausführung in Selbstausbau durch Jugendbauhütte (JBH)

[illegible]

Plan	
Planstufe:	LP 5
Projektnummer:	169
Index:	A
Datum:	25.08.26
Blattgröße:	841 x 1189 mm, DIN A0
Gezeichnet:	VIT_MPT