


## Anschluss Fenster Schmiede

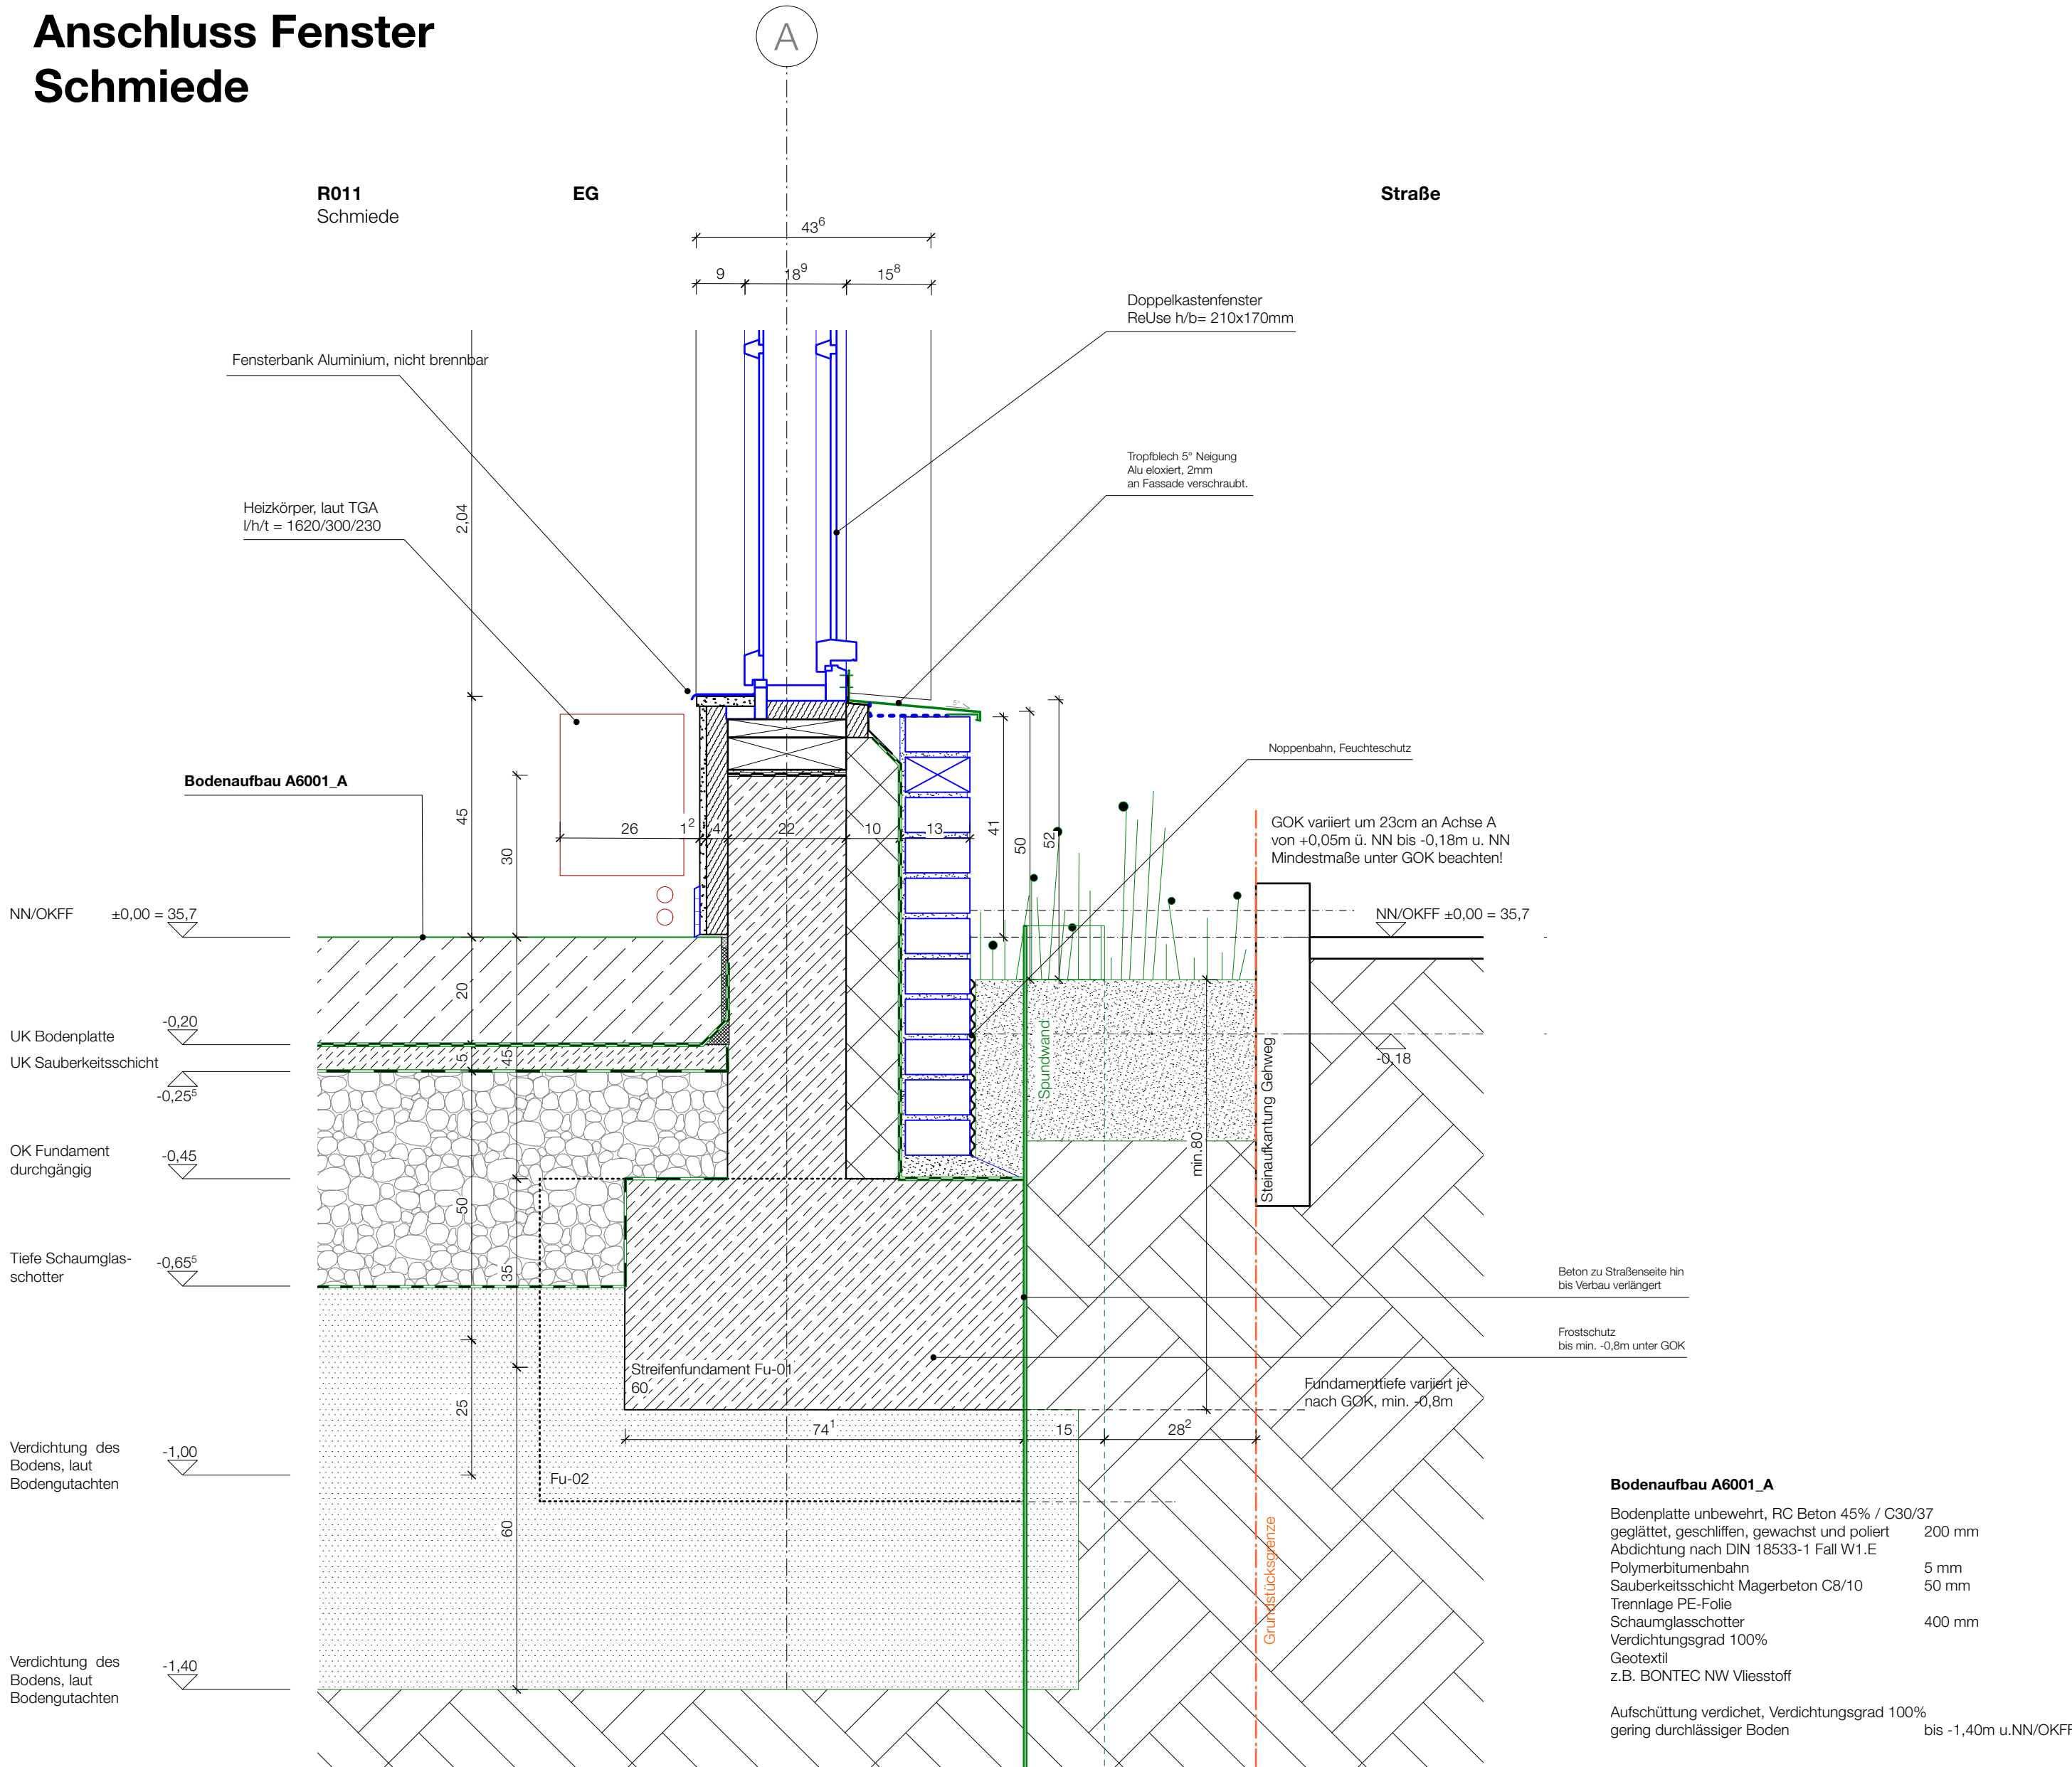

- - - - Ausführung durch Knobelsdorffschule (KDS)
- - - - Ausführung durch separat ausgeschriebene Firma
- - - - Ausführung in Eigenleistung durch Jugendbauhütte (JBH)
- - - - Ausführung in Selbstausbau durch Jugendbauhütte (JBH)
- - - - Grundstücksgrenze

[illegible]

169\_JBH  
Jugendbauhütte

**Bauvorhaben**  
 Adresse: JBH | Jugendbauhütte  
 Wagner-Regeny-Allee 9  
 Gemarkung: 12487 Berlin Johannisthal  
 Projekt Null: 35,70m

**Bauherr**  
Name: Deutsche Stiftung Denkmalschutz  
Adresse: Brüderstraße 13  
10178 Berlin  
Telefon:

**Architekt und Generalplaner**  
Name:  
Adresse:

Telefon:  
Fax:  
E-Mail:  
Web:

**Fachplaner**  
Name:  
Adresse:  
Telefon:

Planinhalt: Streifenfundament\_Fenster  
 Plannummer: A6004  
 Maßstab: 1:10

**Plan**  
Planstufe: LP 5  
Projektnummer: 169  
  
Index: -  
Datum: 26.06.26  
Blattgröße: 420 x 594mm, DIN A2  
Gezeichnet: VIT