


Anschluss Fundament Freilager

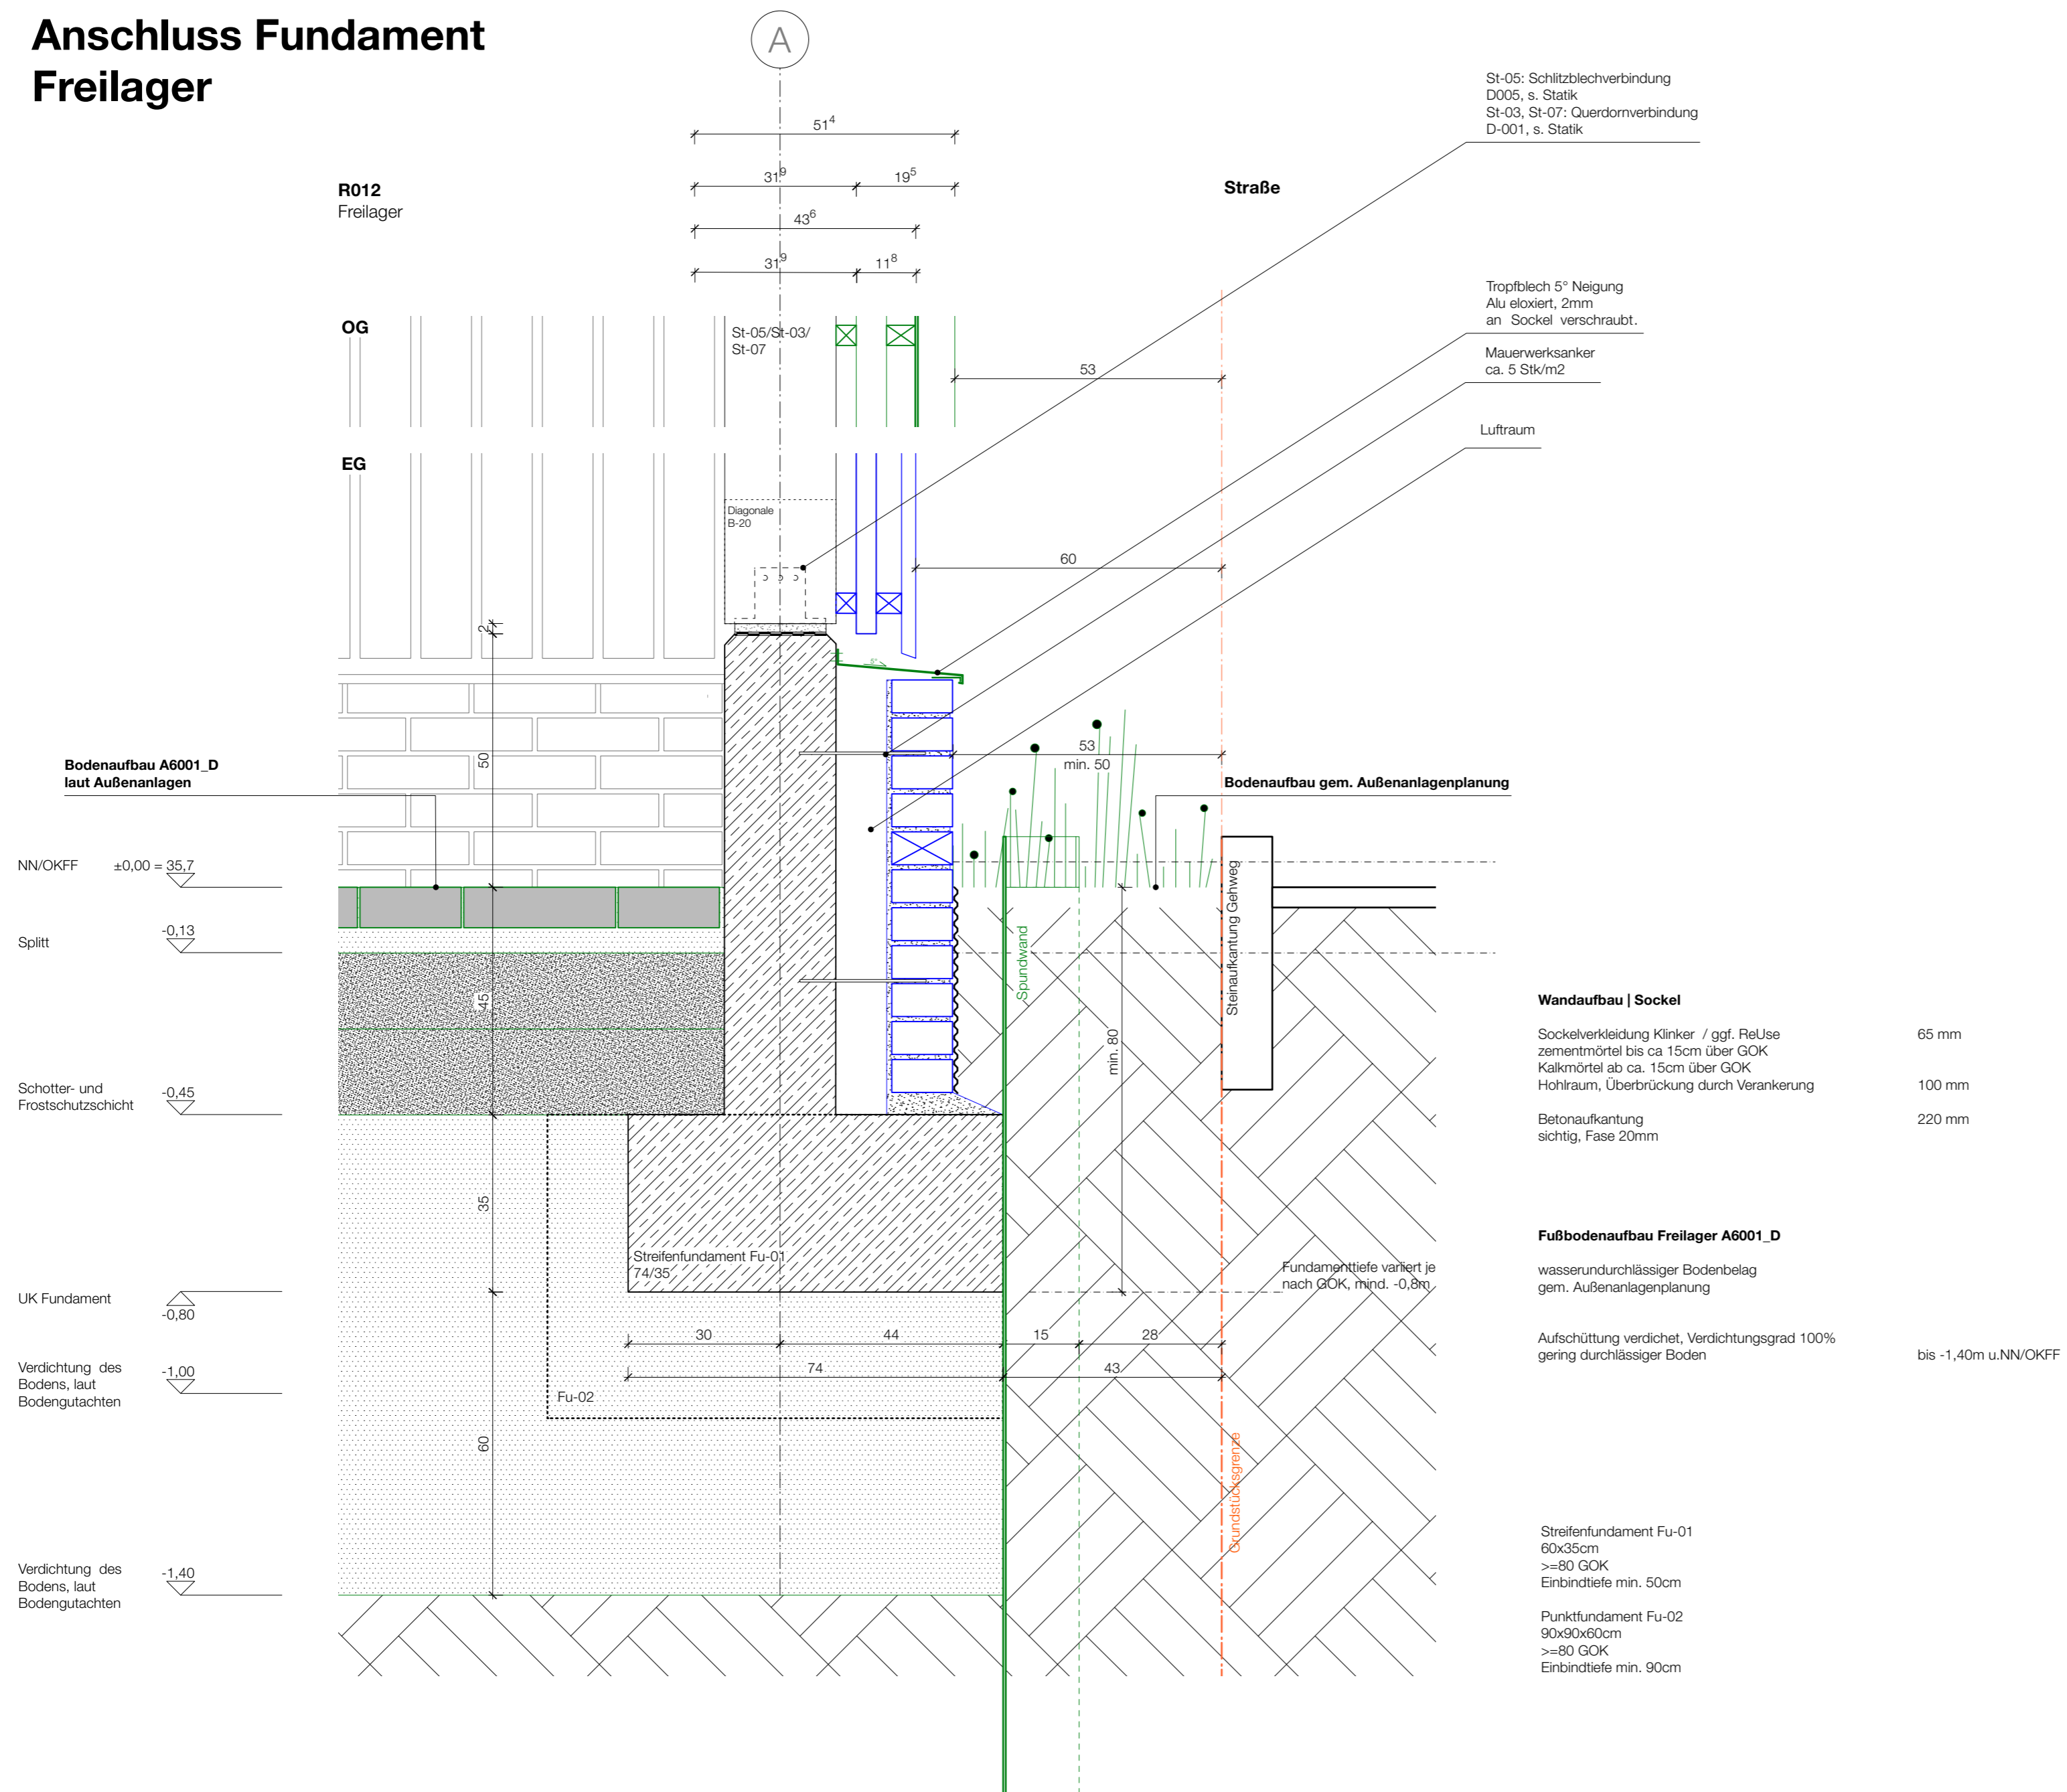

1. Pläne nicht skalieren. Maßgeblich ist die Bemaßung.
2. Alle Maße sind in Meter angegeben, soweit nicht anders gekennzeichnet.
3. Alle Maße sind am Bau zu prüfen.
4. Maßunstimmigkeiten sind sofort mit den Architekten zu klären.
5. Flächenangaben sind ungefähre Angaben.
6. Höhenangaben sind auf OKFB bezogen.

- - - - Ausführung durch Knobelsdorffschule (KDS)
- - - - Ausführung durch separat ausgeschriebene Firma
- - - - Ausführung in Eigenleistung durch Jugendbauhütte (JBH)
- - - - Ausführung in Selbstausbau durch Jugendbauhütte (JBH)
- - - - Grundstücksgrenze

[illegible]

<h1 style="text-align: center;">169_JBH</h1> <h2 style="text-align: center;">Jugendbauhütte</h2>	
Bauvorhaben Adresse: JBH Jugendbauhütte Wagner-Regeny-Allee 9 Gemarkung: 12487 Berlin Johannisthal Projekt Null: 35,70m	
Bauherr Name: Deutsche Stiftung Denkmalschutz Adresse: Brüderstraße 13 10178 Berlin Telefon:	
Architekt und Generalplaner Name: Adresse: Telefon: Fax: EMail: Web:	
Fachplaner Name: Adresse: Telefon:	
Planinhalt: Gruendung_Freilager Plannummer: A6005 Maßstab: 1:10	
Plan Planstufe: LP 5 Projektnummer: 169 Index: - Datum: 26.06.26 Blattgröße: 420 x 594mm, DIN A2 Gezeichnet: VIT	