


## Anschluss Achse 1 Fu-04 / Rahmenstütze

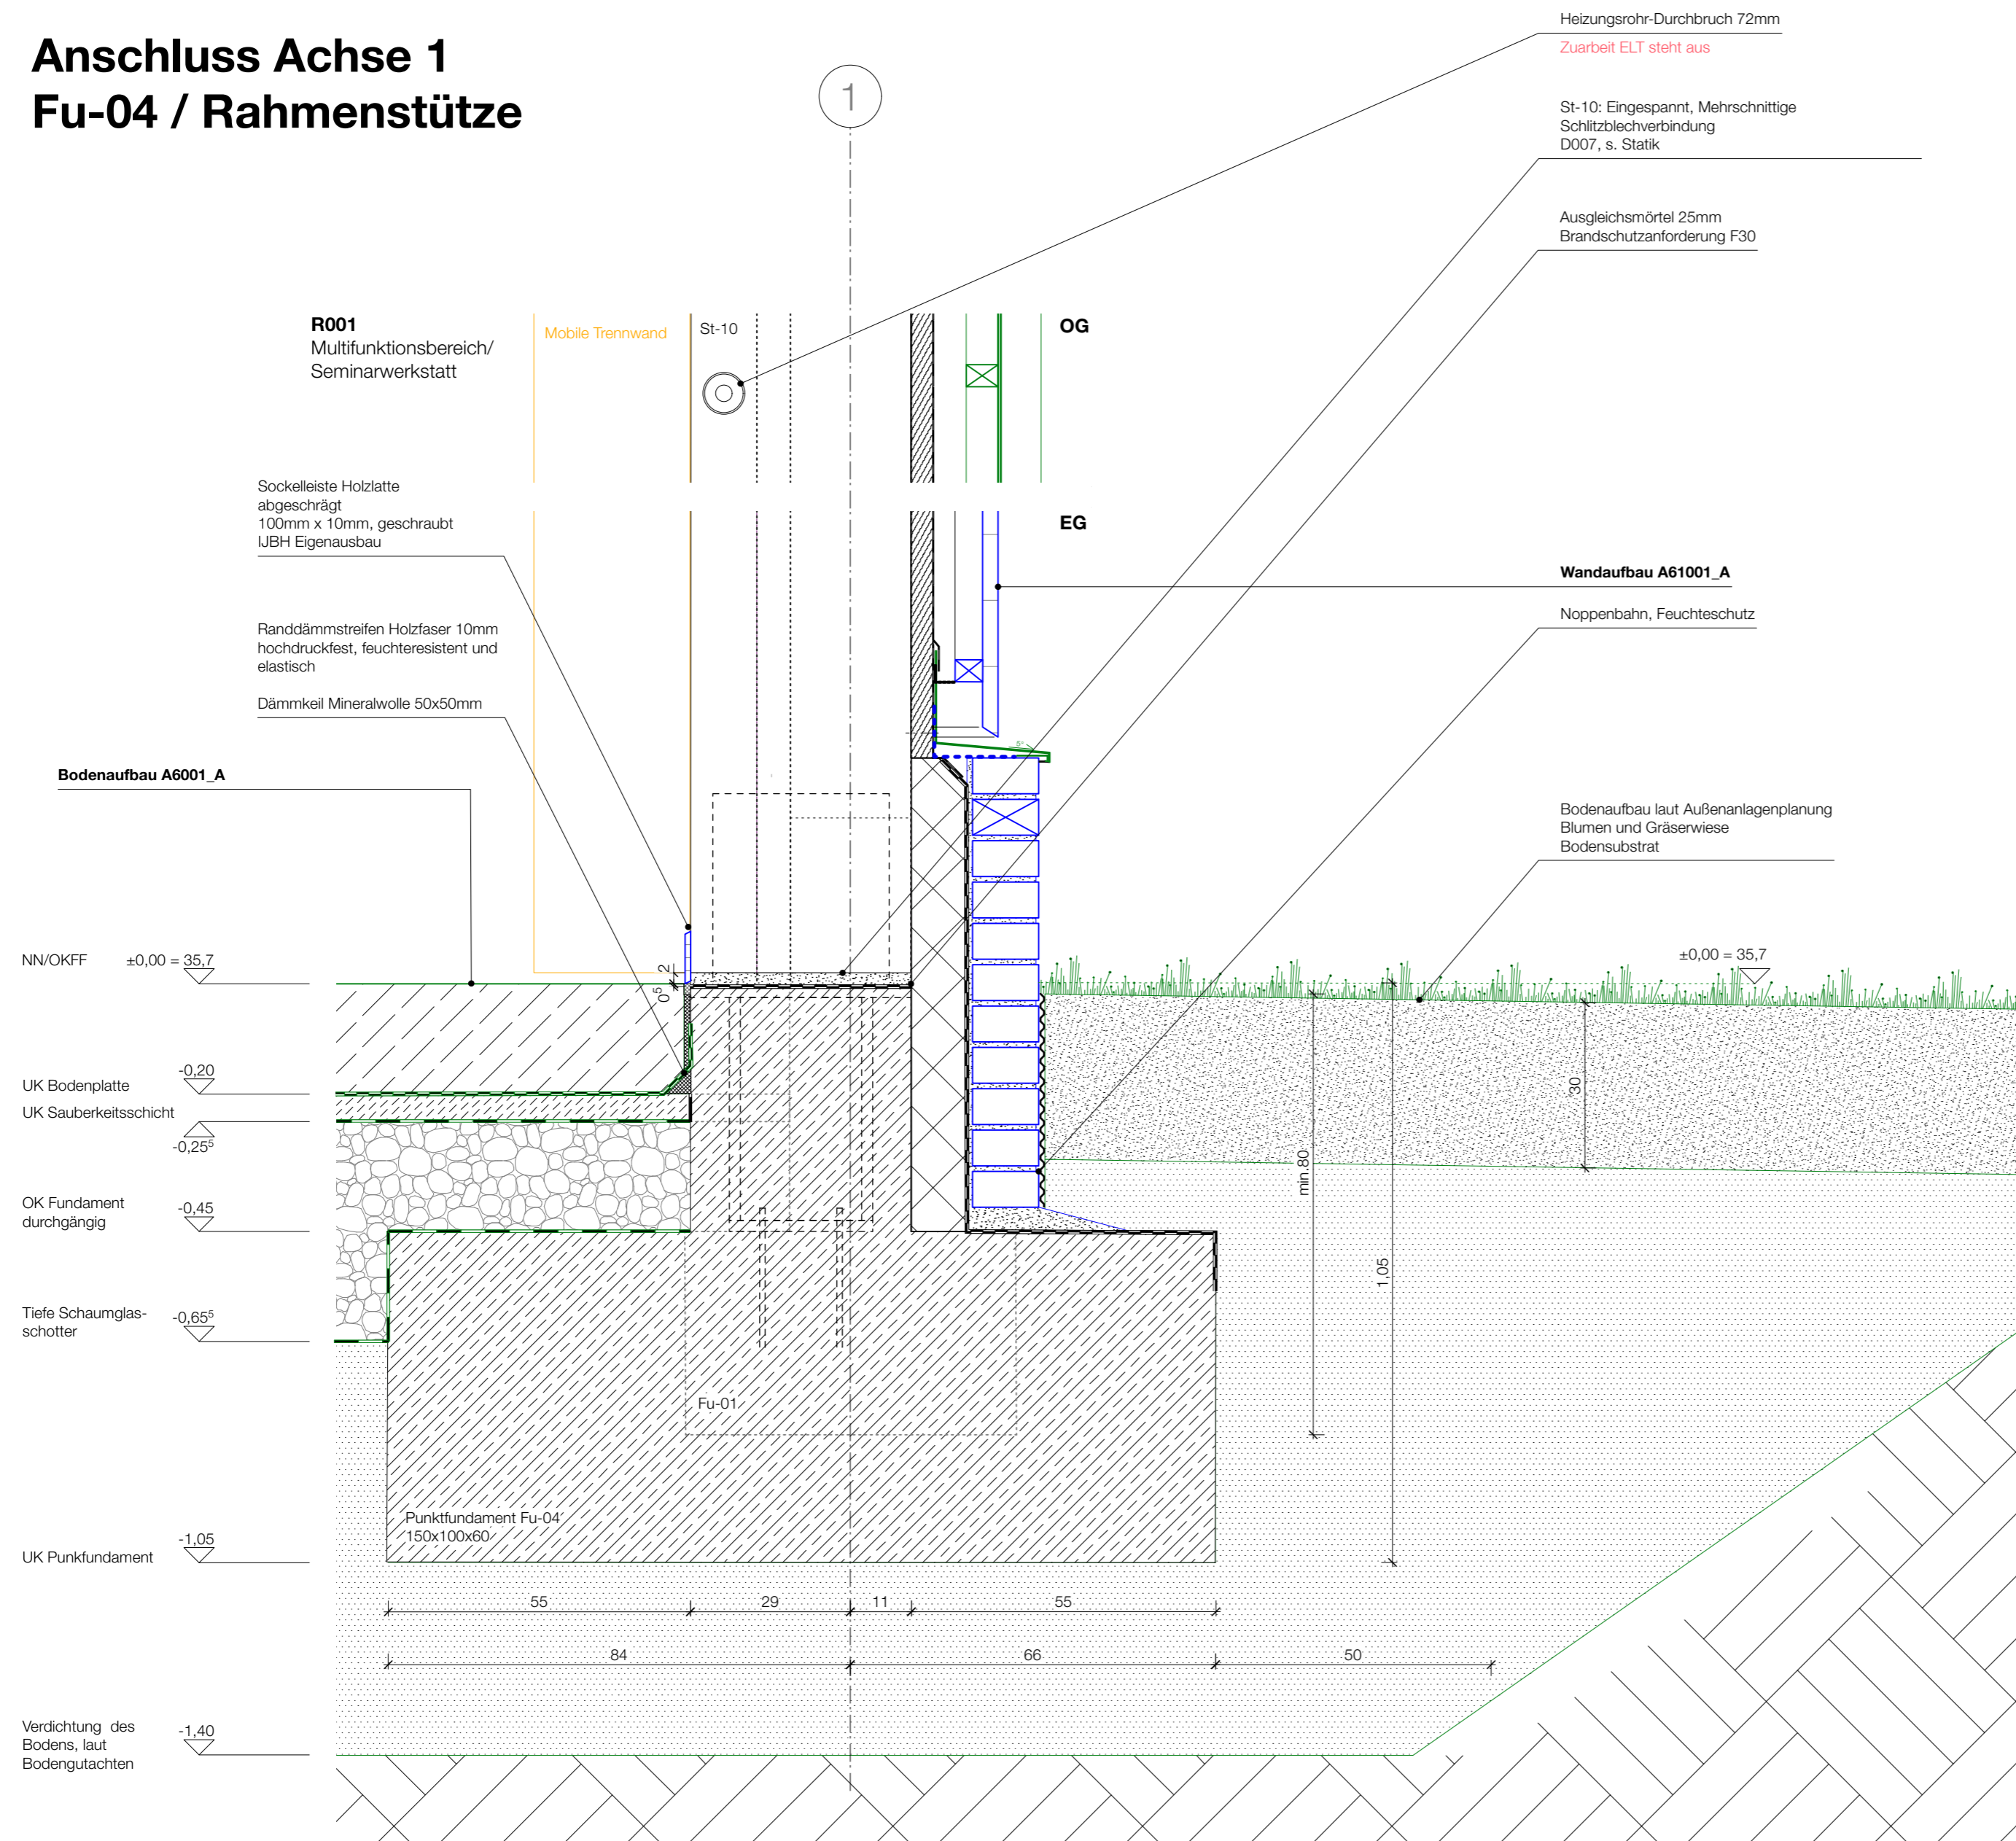

1. Pläne nicht skalieren. Maßgeblich ist die Bemaßung.
2. Alle Maße sind in Meter angegeben, soweit nicht anders gekennzeichnet.
3. Alle Maße sind am Bau zu prüfen.
4. Maßunstimmigkeiten sind sofort mit den Architekten zu klären.
5. Flächenangaben sind ungefähre Angaben.
6. Höhenangaben sind auf OKFB bezogen.

- Ausführung durch Knobelsdorffschule (KDS)
- Ausführung durch separat ausgeschriebene Firma
- Ausführung in Eigenleistung durch Jugendbauhütte (JBH)
- Ausführung in Selbstausbau durch Jugendbauhütte (JBH)
- Grundstücksgrenze

[illegible]

169\_JBH  
Jugendbauhütte

**Bauvorhaben**  
 Adresse: JBH | Jugendbauhütte  
 Wagner-Regeny-Allee 9  
 Gemarkung: 12487 Berlin Johannisthal  
 Projekt Null: 35,70m

**Bauherr**  
Name: Deutsche Stiftung Denkmalschutz  
Adresse: Brüderstraße 13  
10178 Berlin  
Telefon:

**Architekt und Generalplaner**  
Name:  
Adresse:

Telefon:  
Fax:  
EMail:  
Web:

**Fachplaner**  
Name:  
Adresse:  
Telefon:

Planinhalt:	<b>Aufkantung_Punktfundament_Rahmenstuetze</b>
Plannummer:	A6006
Maßstab:	1:10

**Plan**  
Planstufe: LP 5  
Projektnummer: 169  
  
Index: -  
Datum: 26.06.26  
Blattgröße: 420 x 594mm, DIN A2  
Gezeichnet: ViT