


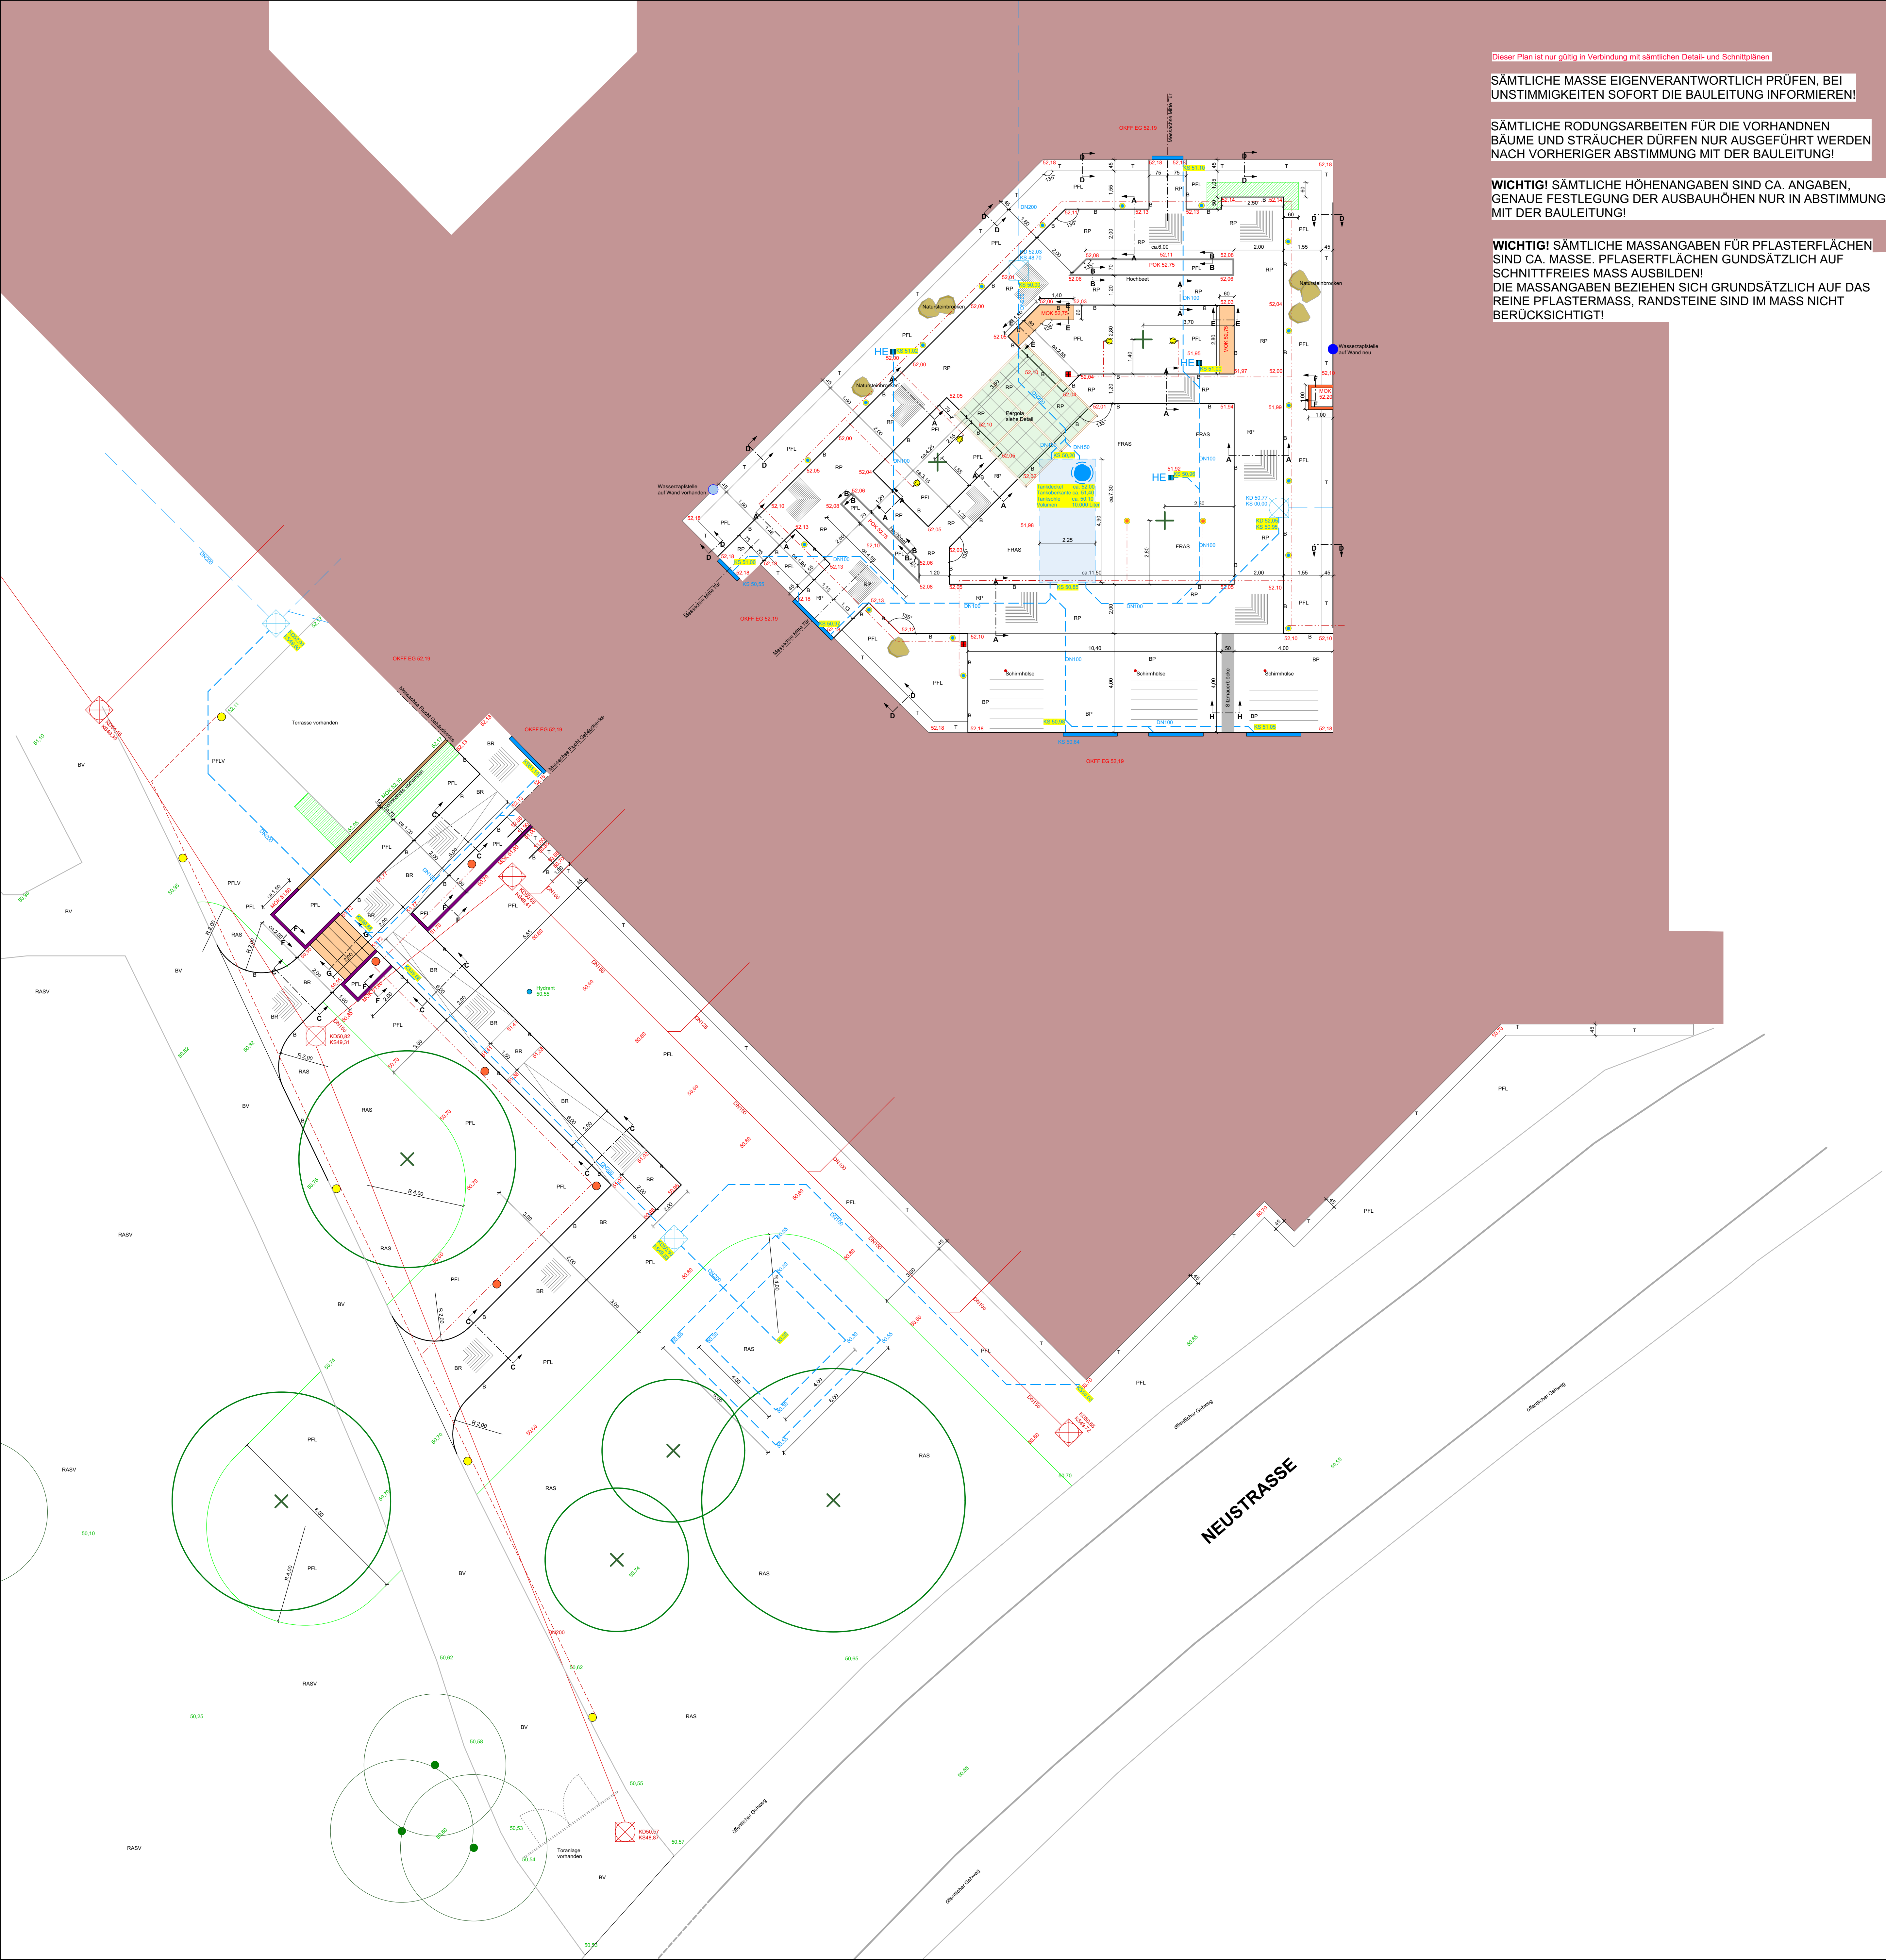

Dieser Plan ist nur gültig in Verbindung mit sämtlichen Detail- und Schnittplänen

SÄMTLICHE MASSE EIGENVERANTWORTLICH PRÜFEN. BEI UNSTIMMIGKEITEN SOFORT DIE BAULEITUNG INFORMIEREN!

SÄMTLICHE RODUNGSARBEITEN FÜR DIE VORHANDENEN BÄUME UND STRÄUCHER DÜRFEN NUR AUSGEFÜHRT WERDEN NACH VORHERIGER ABSTIMMUNG MIT DER BAULEITUNG!

WICHTIG! SÄMTLICHE HÖHENANGABEN SIND CA. ANGABEN, GENAUE FESTLEGUNG DER AUSBAUHÖHEN NUR IN ABSTIMMUNG MIT DER BAULEITUNG!

WICHTIG! SÄMTLICHE MASSANGABEN FÜR PFLASTERFLÄCHEN SIND CA. MASSE. PFLASERFLÄCHEN GUNDSÄTZLICH AUF SCHNITTFREIES MASS AUSBILDEN! DIE MASSANGABEN BEZIEHEN SICH GRUNDSÄTZLICH AUF DAS REINE PFLASTERMASS, RANDSTEINE SIND IM MASS NICHT BERÜCKSICHTIGT!

- 56.00 ANGABEN BESTANDSHÖHEN
- 56.00 ANGABEN PLANUNGSHÖHEN BZW. NEUE AUSBAUHÖHEN
- BV VORHANDENES BETONSTEINPFLASTER, 10x20x8 CM
- RP BETONSTEIERIEMCHENPFLASTER 'BRIKK', ANTHRIZIT, ELLENBOGENVERBAND
- BR BETONSTEINPFLASTER, 20X10X8 CM, ANTHRIZIT, ELLENBOGENVERBAND
- BP BETONSTEINPLATTEN, 80X40X5 CM, ARTICUS, ANTHRIZIT, HALBSTEINVERBAND
- BETONBLOCKSTUFEN STG15/35, GRAU
- HOCHBORDSTEIN VORHANDEN
- TIEFBORDSTEIN VORHANDEN
- HOCHBORDSTEIN, BASALT-GEWASCHEN
- TIEFBORDSTEIN, BASALT GEWASCHEN
- A ABSENKER FÜR HOCHBORDSTEIN, BASALT-GEWASCHEN
- R1 BETONPFLASTERSTEIN, 16X16X14 CM, 1-ZEILIGE-RINNE, ANTHRIZIT
- R2 BETONPFLASTERSTEIN, 16X16X14 CM, 2-ZEILIGE-RINNE, ANTHRIZIT
- RANDEINFASSUNG BETONRANDSTEIN VORHANDEN
- B RANDEINFASSUNG BETONRANDSTEIN, 6X25X100 CM, ANTHRIZIT
- T TRAUFE AUS BETONPLATTE, 80x40x5 CM, ARTICUS, ANTHRIZIT UND SLITTSTREIFEN
- NATURSTEINTROCKENMAUERN
- HOCHBEETEINFASSUNG AUS NATURSTEINTELEN
- BETONWINKELTEILE NEU SETZEN, HÖHE = 55 CM
- BETONWINKELTEILE NEU SETZEN, HÖHE = 80 CM
- BETONWINKELTEILE NEU SETZEN, HÖHE = 105 CM
- BETONWINKELTEILE NEU SETZEN, HÖHE = 130 CM
- RAS RASENFLÄCHEN NEU
- FRAS FERTIGRASENFLÄCHEN NEU
- RASV RASENFLÄCHEN VORHANDEN
- PFL PFLANZFLÄCHEN NEU
- PFLV PFLANZFLÄCHEN VORHANDEN
- LIINIENENTWÄSSERUNG / ENTWÄSSERUNGSRINNE
- VHE VORHANDENER HOFABLAUF
- VSE VORHANDENER STRASSENEINLAUF
- HE HOFABLAUF NEU
- REGENWASSER REVISIONSSCHACHT VORHANDEN
- SCHMUTZWASSER REVISIONSSCHACHT VORHANDEN
- REGENWASSERKANAL VORHANDEN
- SCHMUTZWASSERKANAL VORHANDEN
- REGENWASSERKANAL NENNWEITE DN 100 BZW. DN 150
- STROMLEITUNG FÜR BELEUCHTUNG UND STECKDOSENANSCHLÜSSE (Anschluss wenn möglich an vorh. Stromleitungen oder neu bis an Gebäude)
- STANDORT STECKDOSE 4-FACH
- BODENEINBAULEUCHTE
- POLLERLEUCHTEN AUS BESTAND NEU AUFSTELLEN
- POLLERLEUCHTEN BESTAND
- BODENAUFBAULEUCHTE
- STRAHLER NEU
- LEERROHR PVC DN 150
- STANDORT SOLITÄRBAUM VORHANDEN
- STANDORT SOLITÄRBAUM NEU
- STANDORTE FÜR NEUE HECKEN
- STANDORT FÜR SKULPTUR

Bauvorhaben VERBUNDINGSBAU UND UMBAU BH A AUSSENANLAGEN NEUSTRASSE 1 59348 LÜDINGHAUSEN	Plan-Nr. 25.11.A1
Plan AUSFÜHRUNG GESAMTBEREICH	Maßstab 1 : 100
Bauherr ST. MARIEN-HOSPITAL LÜDINGHAUSEN NEUSTRASSE 1 59348 LÜDINGHAUSEN	Datum 12.03.2026
STEPHAN SCHWARTE Dipl.-Ing. Landschaftsarchitekt AK3/W Het Nieland 62 48268 Greven FON 02571/992746 FAX 02571/992747 E-Mail schwarte.s@online.de	Geändert / Datum VORABZUG