


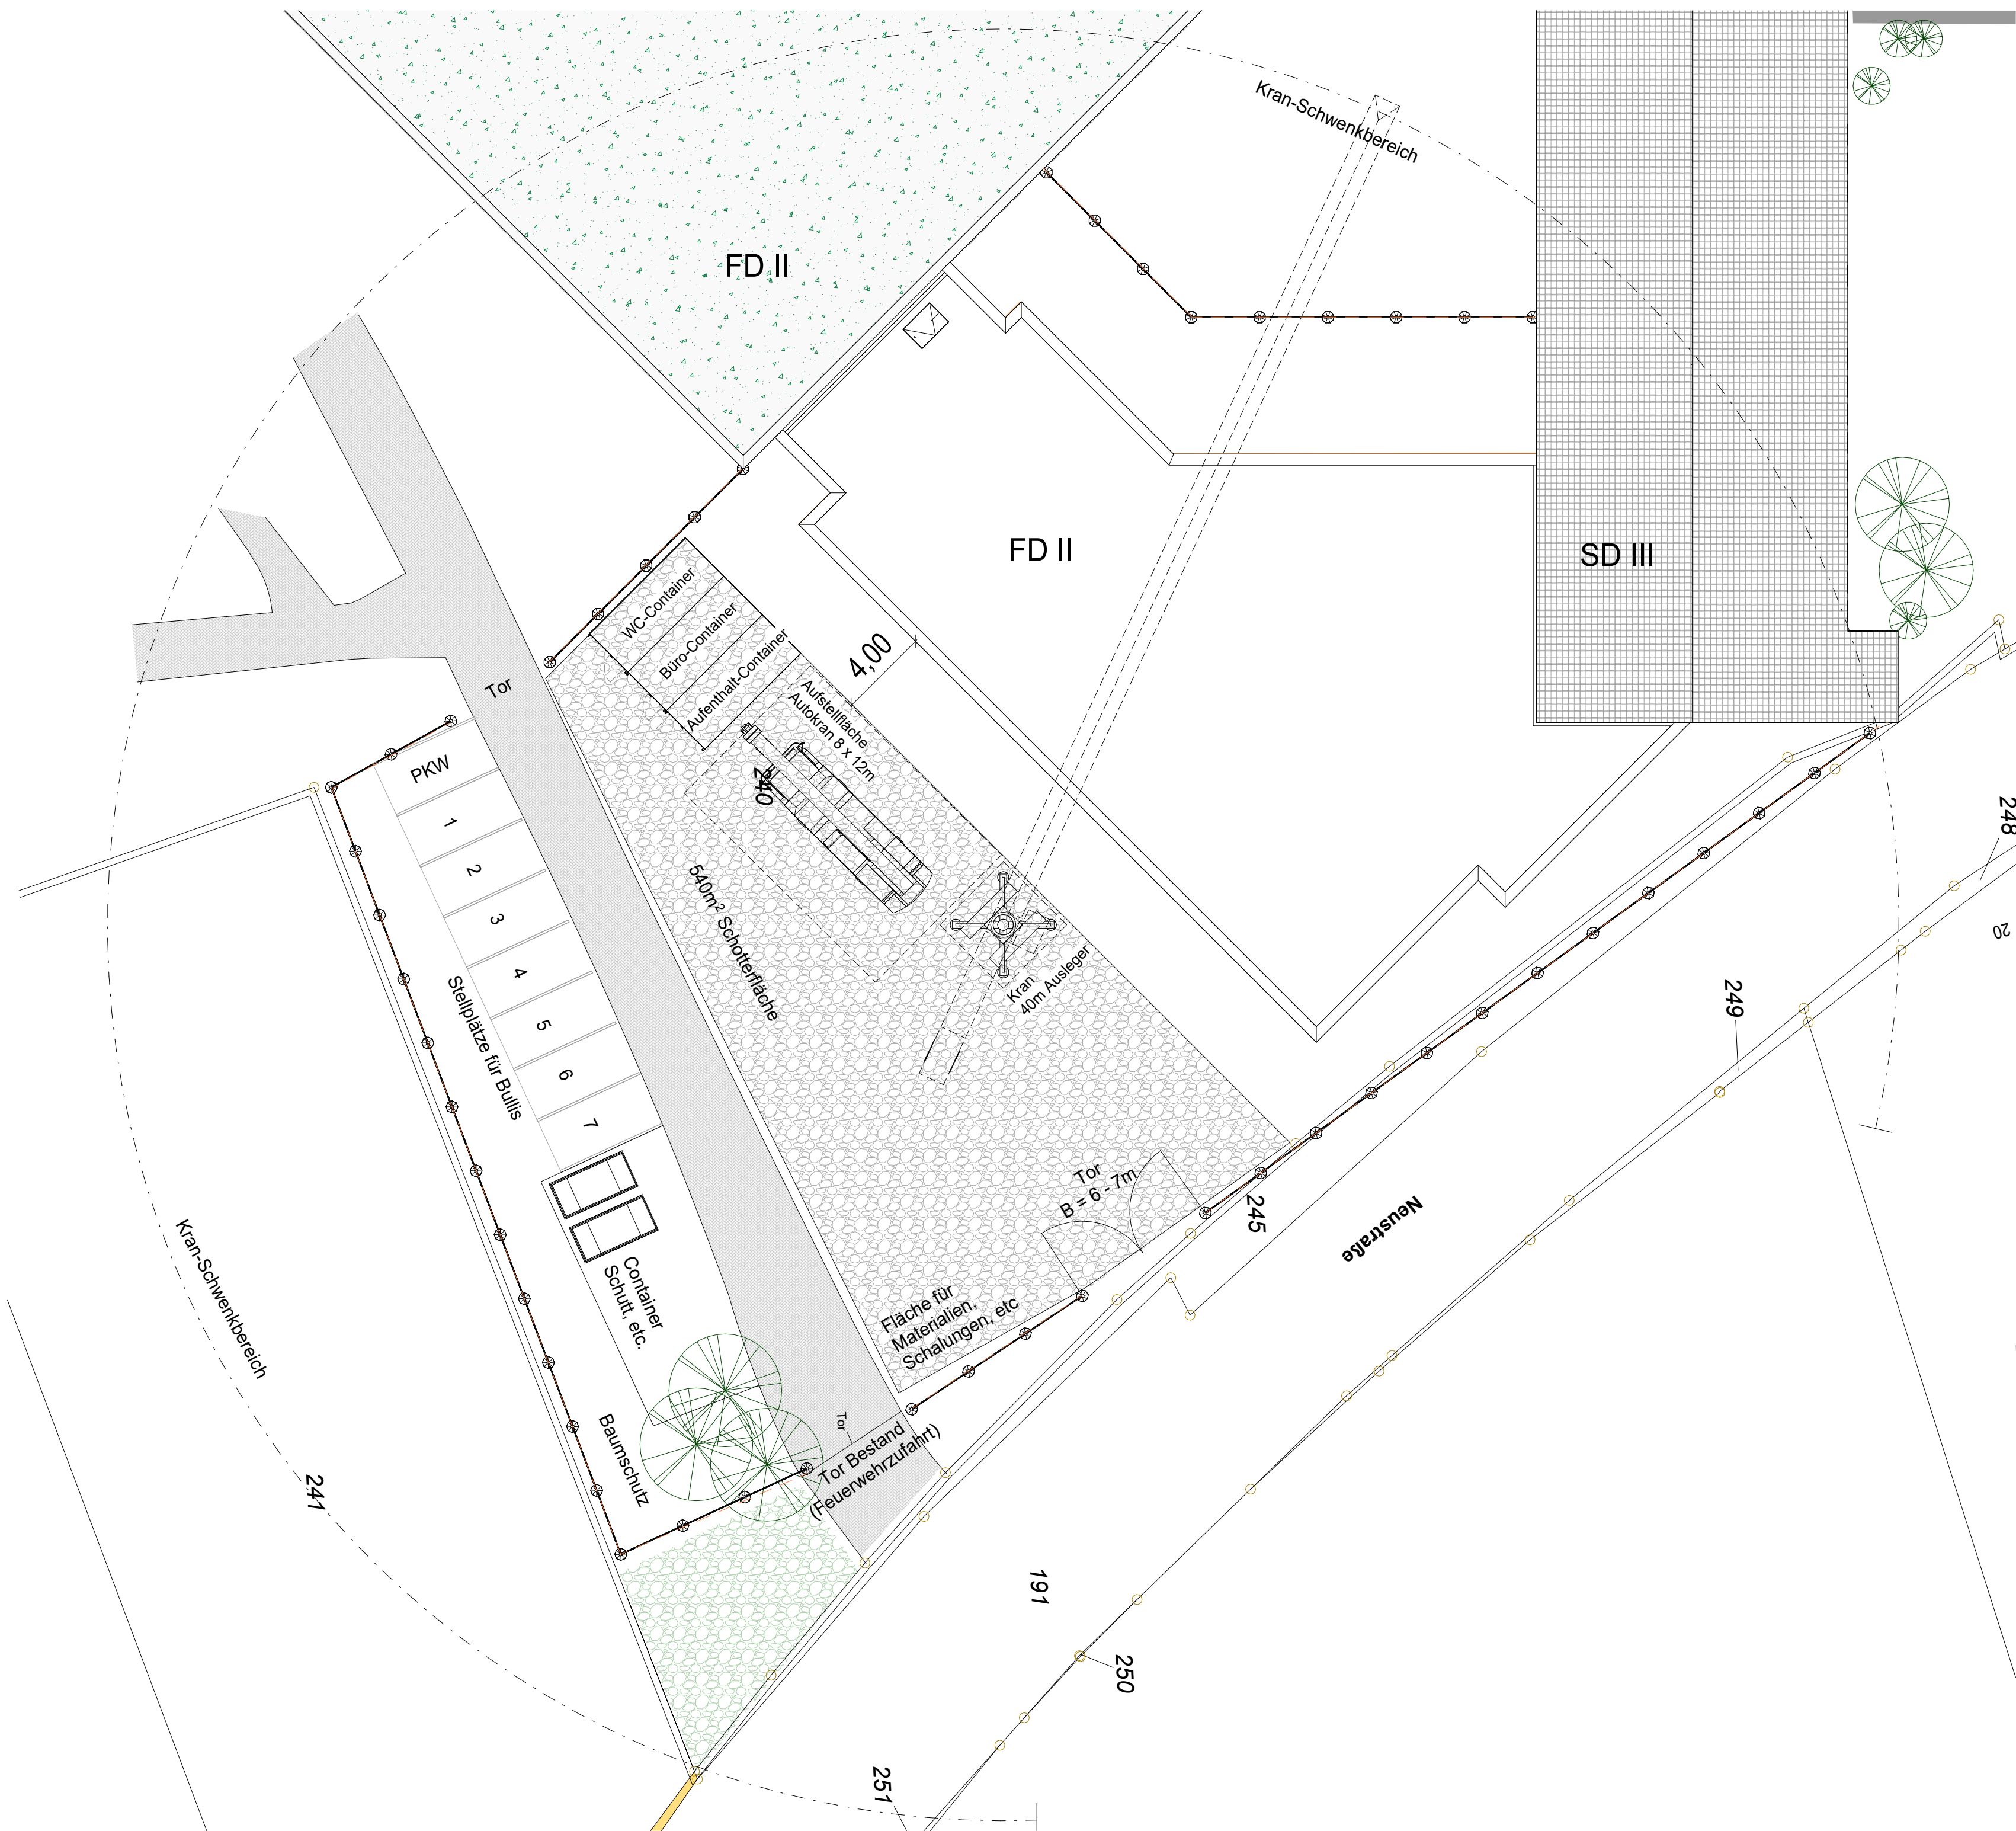


00	19.06.2026		
Index	Datum	Bearbeiter	Änderung

ALLE MAßE SIND AM BAU ZU PRÜFEN!
Der Ausführende ist verpflichtet, dem Auftraggeber auf etwaige Unstimmigkeiten der Ausführungsunterlagen hinzuweisen. (§VOB/B, 3.3)

Leistungsphase 5 - AUSFÜHRUNGSPLANUNG

Projekt

Verbindungsbau+Umbau BH A
59348 Lüdinghausen
Neustraße 1

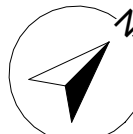

Bauherr

St. Marien-Hospital Lüdinghausen
Neustraße 1
59348 Lüdinghausen

Planung

**FACT T**
Partner im Gesundheitswesen

FACT GmbH
Partner im Gesundheitswesen
Hohenzollernring 70
48145 Münster
www.factpartner.de

info@factpartner.de
Telefon: 0251 935-2000
Telefax: 0251 935-4075

Planinhalt

Baustelleneinrichtungsplan
Verbindungsbau

Gewerk

Architektur
ARC

Projekt-Nr.

25806

Maßstab

1 : 50

Datum

Erstellt: 16.09.2026
Aktuell: 19.06.2026

Plannummer

5_ARC_VBB_BE_XXX_XXX

Blattgröße

0.700 x 0.500

Gezeichnet

JR

Index

00