




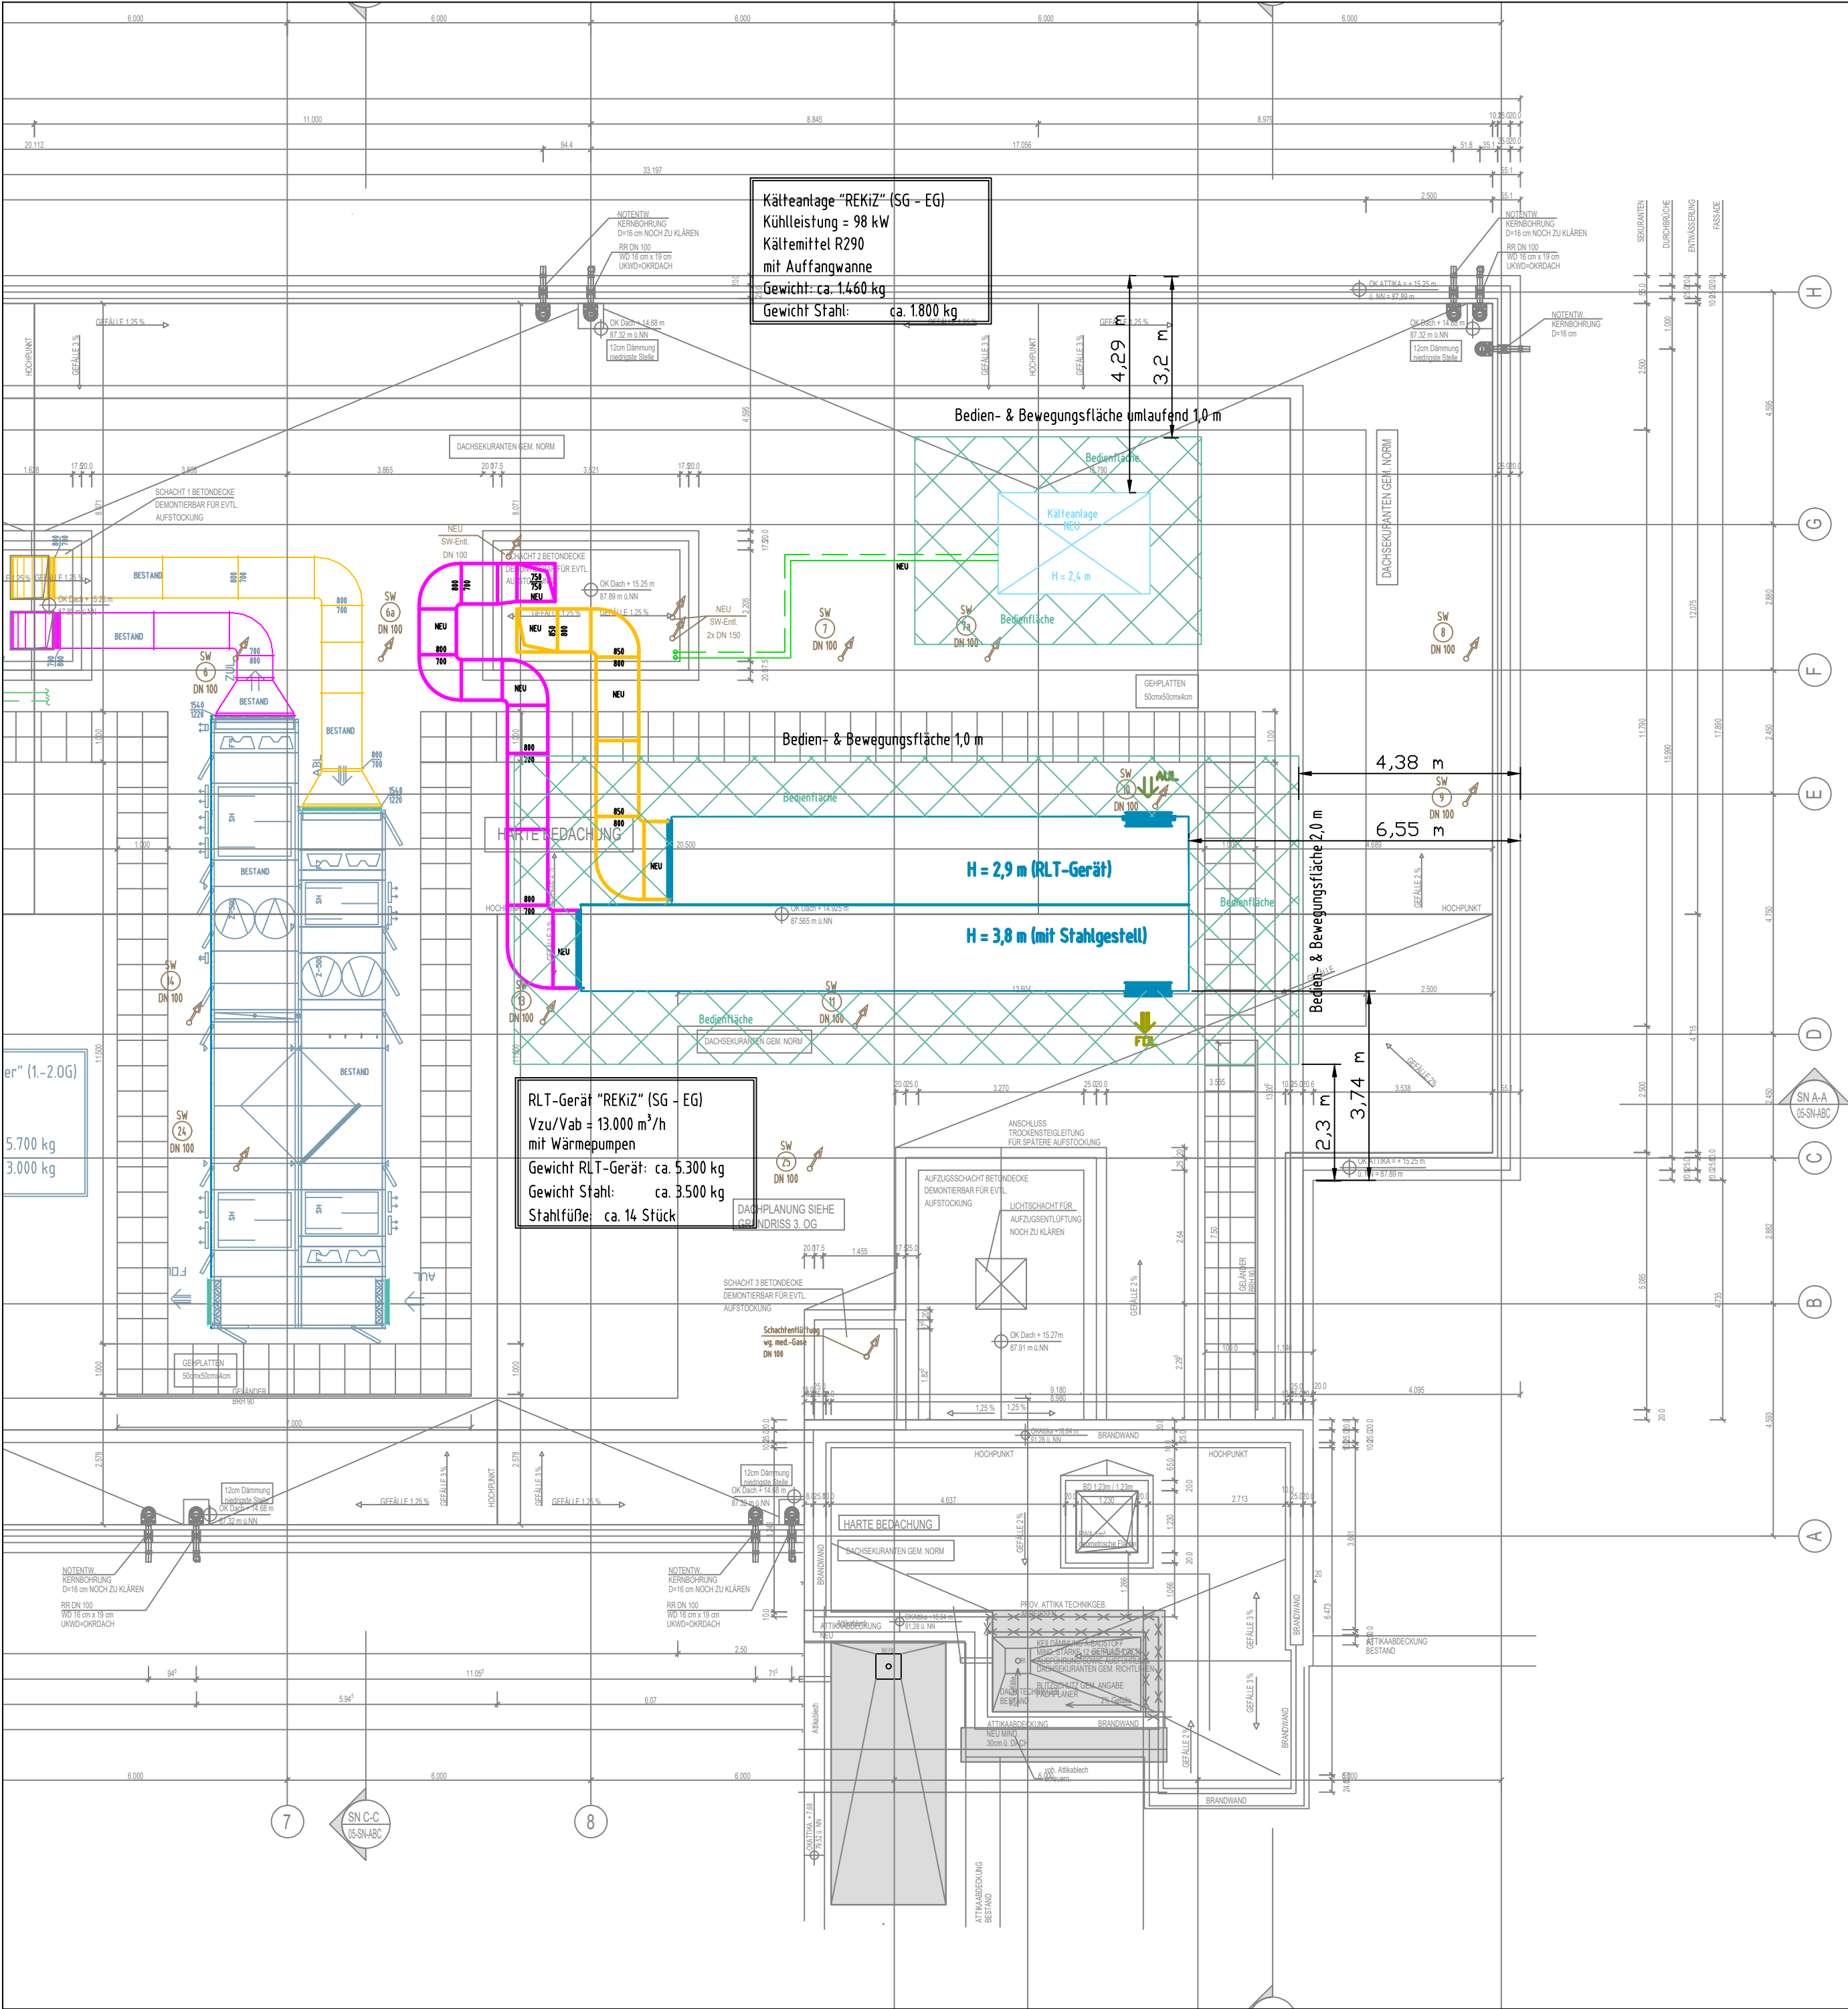

Seitenansicht Kältemaschine

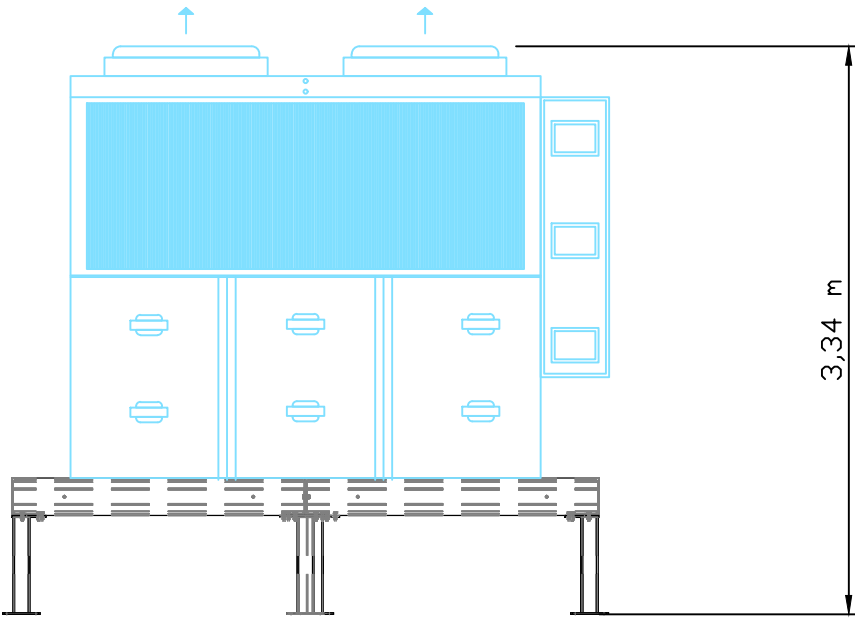

Seitenansicht RLT-Gerät

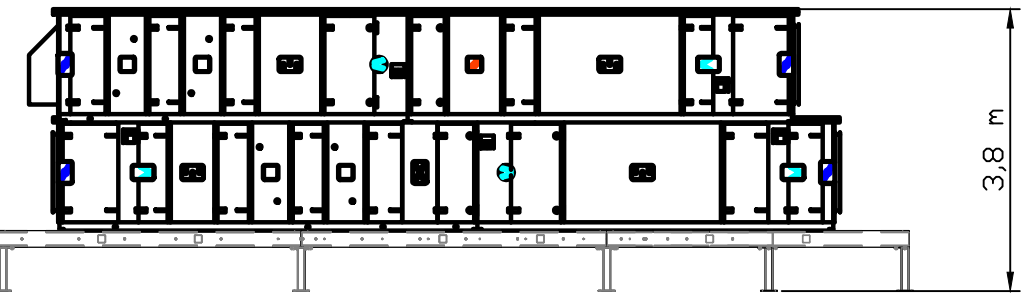

AUSFÜHRUNGSPLANUNG

Projekt
Neubau für Zusammenführung der Neonatologie und der Geburtshilfe (Mutter-Kind-Zentrum) REKIZ
Robert-Koch-Str. 55; 59227 Ahlen

Bauherr
St. Franziskus Hospital Ahlen GmbH
Robert-Koch-Str. 55
59227 Ahlen

Planung
FAC T
Partner im Gesundheitswesen
Hohenzollernring 70, 48145 Münster
Tel. 0251/9352000, Fax 0251/9354075

Planinhalt
Detail Bewegungsflächen
Kälte & RLT
Gewerk
Sani/Kälte/Lüftung

Projektnummer
721_22369
gezeichnet
Röser
Maßstab
1:100
Planstand / Datum
19.03.2026

Dateiname: 22369_4_LK_GR_DA-0.dwg
Layout: Layout1
Blattgröße
A2
Blatt-Nr.
Index
0