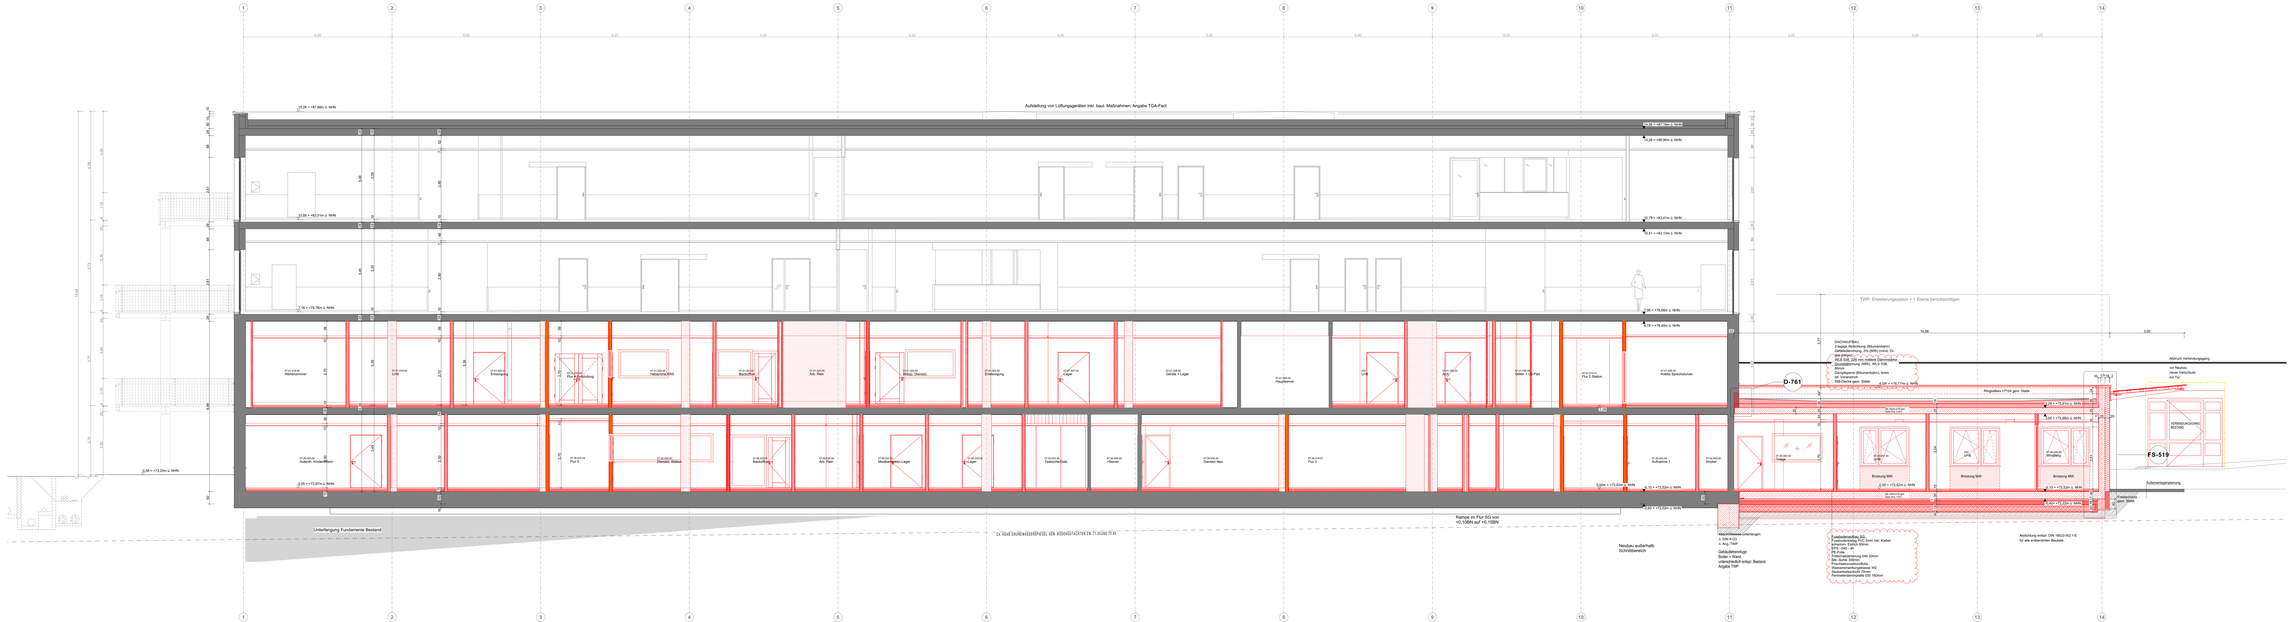

EINGEBUNDENE INHALTE EXTERN




BAUNULL: +/- 0.00 m = +72.62m ü. NHN

LEGENDE:

1.0 ABKÜRZUNGEN














VORABZUG

01	Hydraulig gem. Rücker	FÜx	20013
Planvermerk / ANÄNDERUNGEN / ERGÄNZUNGEN:		NAME:	DATUM:

Bauherr:
St. FRANZISKUS HOSPITAL GmbH
Robert-Koch-Str. 55
59227 Ahlen

Entwurfsverfasser:
GS P
GS P Architekten GmbH & Co. KG
An Speicher 6 Segment B
48157 Münster
T 0251 28 44 - 0
F 0251 28 44 - 28
info@architekten-gsp.de
www.architekten-gsp.de

Liegenschaft/ Anlagen: Lfdnr.:
Robert-Koch-Str. 55
59227 Ahlen

Planinhalt / Gebäudeteil:
Schnitte
Schnitt A-A

Abbildung / Bauteilen / Bauteil / Teilen / Details: Gbl. Nr.:
Schnitt A-A

Planungsstufe / Leistungsphase:
Ausführungsplanung

Maßstab: 1:50	Größe: DIN A0 (OL)	Plan-Nr.:	13.08.2026
Gezeichnet: FÜx		211 AHL REKIZ	VORABZUG


Geprüft/Genehmigt Projektleitung: Geprüft/Genehmigt: