


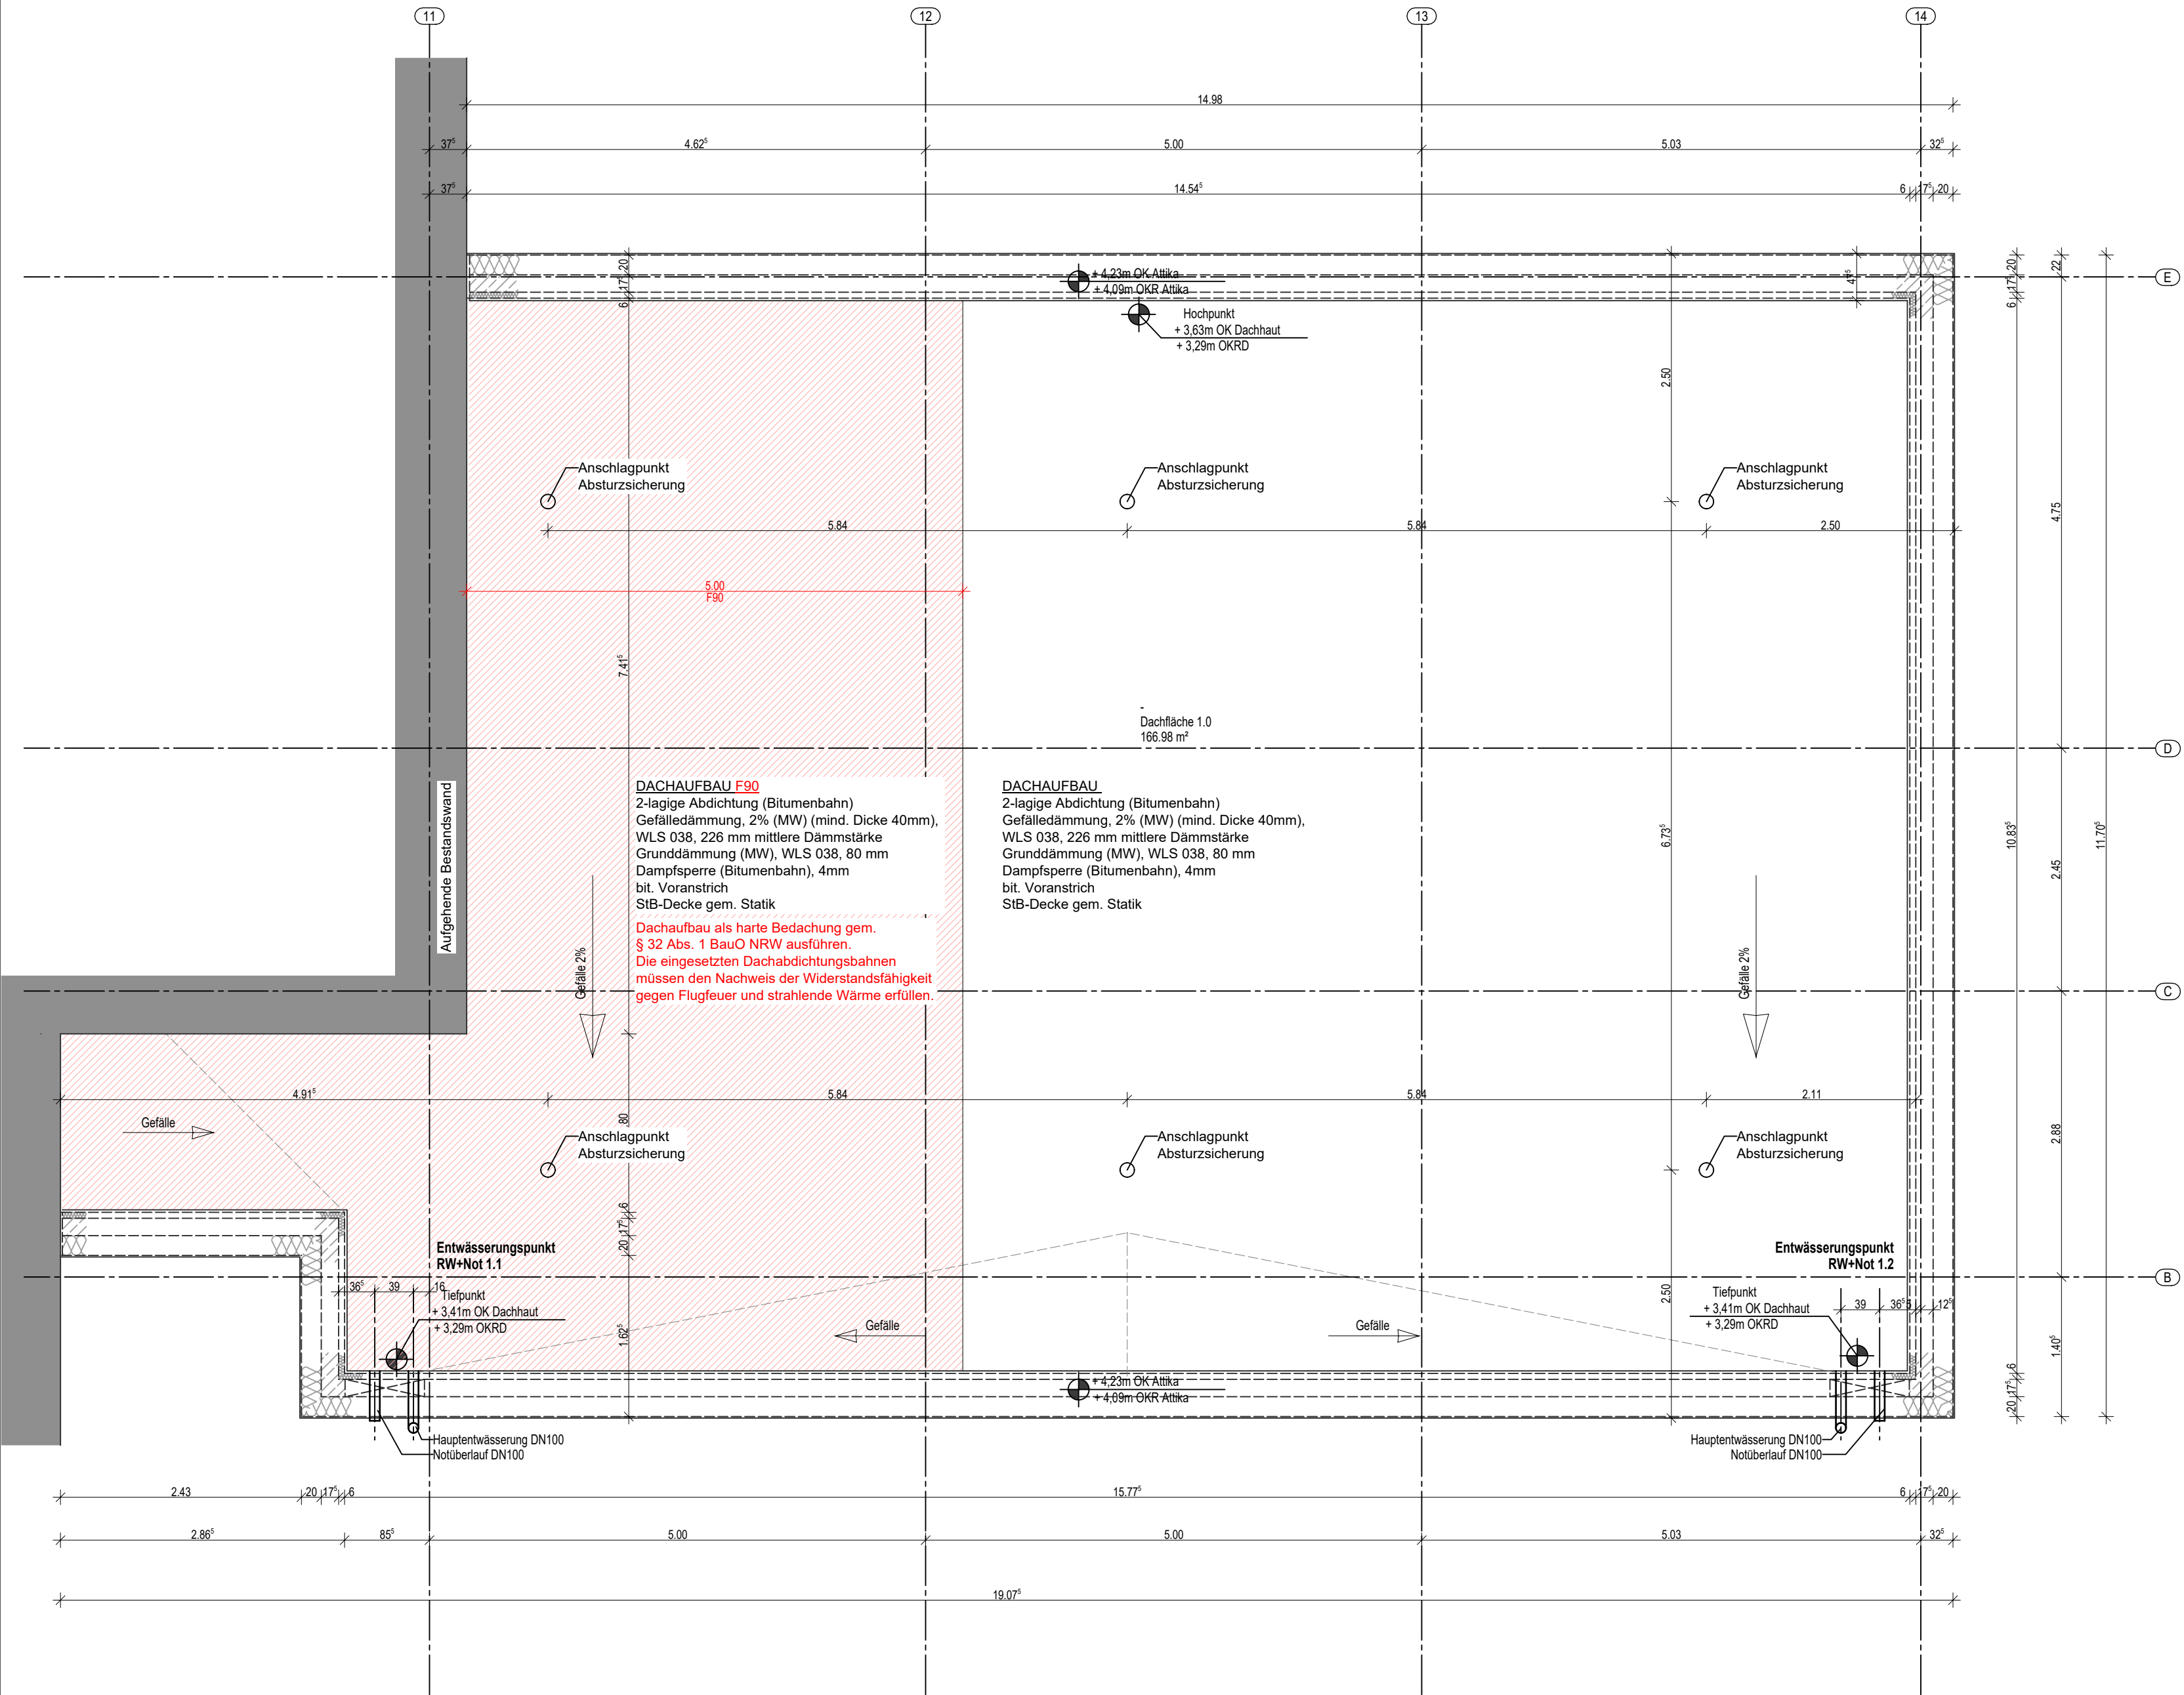

Legende

1.0 ABKÜRZUNGEN		
AbStuSi = ZUSATZANFORDERUNG AN ABSTURZSICHERNDE VERGLASUNG NACH DIN 18008-4 H=1,10m	G30 = BRANDSCHUTZVERGLASUNG	RWA = RAUCH-WÄRME-ABZUG
AD = ABGEHÄNGTE DECKE	*** = GEFRIERSCHRANK	S = SONNENSCHUTZ
BD = BODENDURCHBRUCH	GS = GESCHIRRSÜPLER	SB = SICHTBETON
BMZ = BRANDMELDEZENTRALE	HY = HYDRANTENANSCHLUSS	TV = FERNSEHGERÄT
BRH = BRÜSTUNGSH. ROH AB OKFF	KS = KÜHLSCHRANK	UK = UNTERKANTE
BRF = BRÜSTUNGSH. FERTIG AB OKFF	M = MODULSCHRANK	UKD = UNTERKANTE DECKE
BTM = BETÄUBUNGSMITTELFACH	ME = MED-KÜHLSCHRANK	UZ = UNTERZUG
BZA = BEZÜSSSACHSE	MM = MIKROWELLE	UZ = ÜBERZUG
DA = DACHABLAUF	NA = NOTAUSGANG	V = VERDUNKELUNG (AUSSEN)
DD = DECKENDURCHBRUCH	nö = FENSTER IM NORMALBETRIEB	VSG = VERBUNDSICHERHEITSGLAS
DESI = DESINFektionsspender	NI = NICHT OFFENBAR	WD = WANDDURCHBRUCH
DS = DECKENSCHLITZ	OK = OBERKANTE	WF = WERTFACH
ELT = ELEKTRO	RA = ROHRACHSE	WM = WASCHMASCHINE
F = FEUERLOSCHWEINRICHTUNG	REVI = REVISIONSÖFFNUNG	WS = WANDSCHLITZ
F30/90 = BRANDSCHUTZANFORDERUNG	RFB = ROHFUSSBODEN	WV = WANDVERSTÄRKUNG
FFB = FERTIGFUSSBODEN	RÖFI = RÖNTGENFILMBETRACHTER	
	RR = REGENFALLROHR	

2.0 SYMBOLE IM GRUNDRISS		2.1 TÜRNUMMERN	X.XX = TÜRWEITE ROHBAU X.XX = TÜRHOHE ROH AB OKFF
	+0.00 = OKFF +0.00 = OKFF BESTAND	TÜRNUMMER XX TÜRBLATT XX XX SCHALLSCHUTZ XX XX SONDERAUSST. XX	BESCHLAG BRANDSCHUTZ GLASAUSSCHNITT
	+0.00 = OKFF BESTAND +0.00 = OKFF BESTAND	BRANDSCHALLSCHUTZ T30/T90 = BRANDSCHUTZTÜR RS = RAUCHSCHUTZTÜR d = DICHTSCHLIESSEND	TÜRBLATT HZ = HOLZTÜR VK = VOLLKUNSTSTOFF MG = METALL-GLAS-TÜR GL = GLASTÜR ST = STAHLTÜR ED = EDELSTAHLTÜR -- = KEIN TÜRBLATT
	D02 0123	Türen SSK I = R w = 27dB R w = 32dB SSK II = R w = 32dB R w = 37dB SSK III = R w = 37dB R w = 42dB SSK IV = R w = 42dB R w = 47dB	SONDERAUSSTATTUNG OTS = OBENTÜRSCHLIESSER PIN = TASTENFELD NA = NOTAUSGANG TSR = SCHLIESSUNG U. RAUCHM. AUTO = AUTOMATIKANTRIEB US = UNTERSCHNITT FTS = FLUCHTTÜRSTEUERUNG
HINWEIS: HÖHENKOTEN BEZIEHEN SICH IMMER AUF +/- 0.00 = OKFF EG. BRH UND TÜRHOHEN BEZIEHEN SICH AUF OKFF.			

3.0 SYMBOLE IN SCHNITT UND ANSICHT	
	±0.00 = OBERKANTE ROHBAU bzw. UNTERKANTE ROHBAU
	-0.15 = OBERKANTE AUSBAU bzw. UNTERKANTE AUSBAU

4.0 SCHRAFFUREN

GIPSKARTON F90/rauchdicht/F30

GIPSKARTON ohne Anf./Strahlens

HARTSCHAUMDÄMMUNG

MINERALFASERDÄMMUNG

BESTAND ALLE BAUSTOFFE

STAHLBETON T90/ohne An.

MAUERWERK T90/ohne An.

KALKSANDSTEIN T90/ohne An.

PORENBETON T90/ohne An.

MW NACHTRÄGLICH

BST

BST

NEU

5.0 DECKENHÖHEN

IH

EP

AD

LH

FB

XX

XX

XX

XX

XX

IH

AD

LH

FB

INSTALLATIONSHÖHE

ABGEHÄNGTE DECKE

RAUMHÖHE

FUSSBODENAUFBAU


△

DECKENVERSPRUNG

△

6.0 SYMBOLE IM GRUNDRISS (SANITÄR)			
	HANDWASCHBECKEN		WC-BECKEN
	WASCHTISCH		AUSGUSSEBECKEN
	ÄRZTE-WASCHTISCH MIT ARMHEBEL-ARMATUR		AUSGUSSEBECKEN MIT DESINF.-DOSIERGERÄT
	MÖBELWASCHTISCH		PLANUNG-FREMD
	BODENABLAUF		STECKBECKENSÜPLER
	PAPIERHANDTUCHSPENDER UND ABWURFKORB		DARSTELLUNG MIT FULLFLÄCHEN

ALLE HÖHENMASSE AB OK FERTIGFUSSBODEN.
FÜR SÄMTLICHE BETON-, STAHLBETON- UND STAHLKONSTRUKTIONEN SIEHE STATISCHE BERECHNUNGEN UND DIE KONSTRUKTIONSZEICHNUNGEN DES TRAGWERK-PLANERS. ALLE MASSE SIND VOM AUFTRAGNEHMER VOR BEGINN DER ARBEITEN ZU PRÜFEN UND AM BAU ZU NEHMEN.
ABWEICHUNGEN, BEDENKEN GEGEN DIE GEPLANTE AUSFÜHRUNG, UNSTIMMIGKEITEN IN DEN PLÄNEN UND SONSTIGEN PLANUNGSDOKUMENTEN SIND MIT DER BAULEITUNG RECHTZEITIG VOR DER AUSFÜHRUNG ZU KLÄREN.
DAS URHEBERRECHT AN DIESER ZEICHNUNG VERBLEIBT UNS.
VERVIELFÄLTIGUNG NUR UNTER NENNUNG DES VERFASSERS.

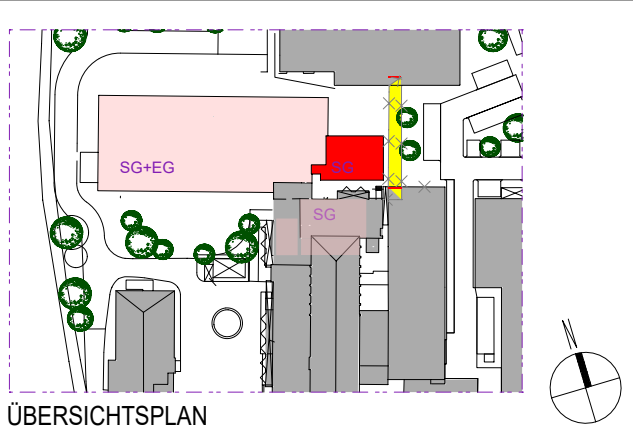

GS P Architekten
GmbH & Co. KG

Am Speicher XI, Segment 6
28217 Bremen
T (0421) 20 36 4 - 0
F (0421) 20 36 4 - 28
www.architekten-gsp.de
info@architekten-gsp.de

Projekt-Nummer, Projektbezeichnung, Projektschrift
211-SFA Ahlen

Planbezeichnung, Planinhalt		Bauteil	
Dachaufsicht Anbau		Plantyp	Draufsicht
		Planart	Ausführungsplan
Plan-Schl.	211-NA-OPL-5-DA-EG-515-V-0	Gliederung	LPH5 Ausführung
Ref. Arch.		Gezeichnet	Gü / 23.04.2026
Bauherr	Entwurfsverfasser	Maßstab	1:50
		Blattgröße	450x670