


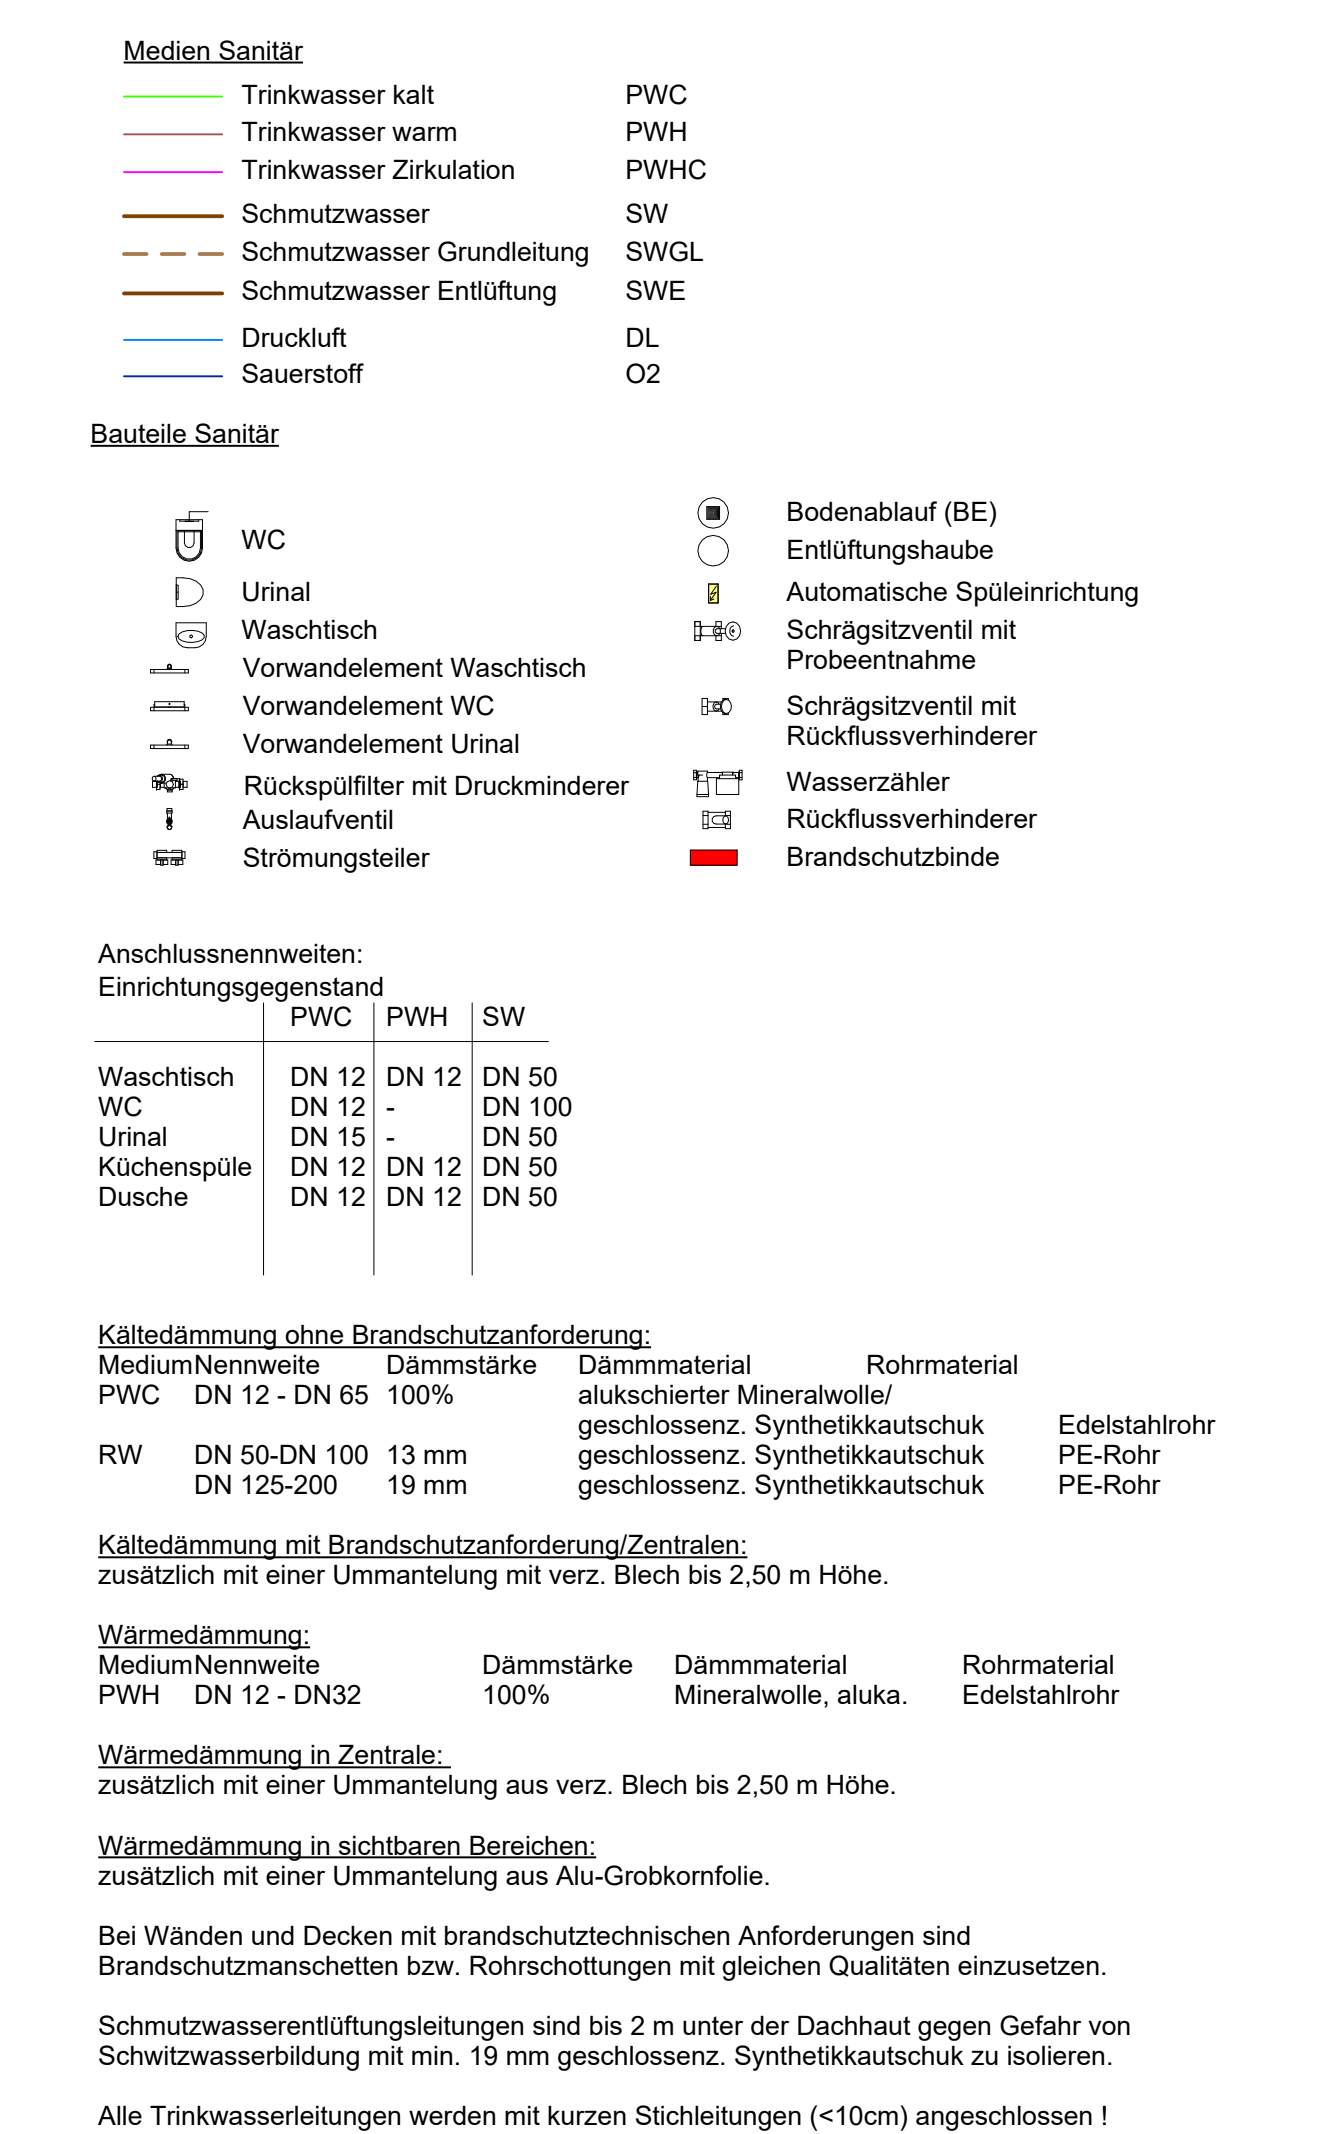

ALLE MAßE SIND AM BAU ZU PRÜFEN!