


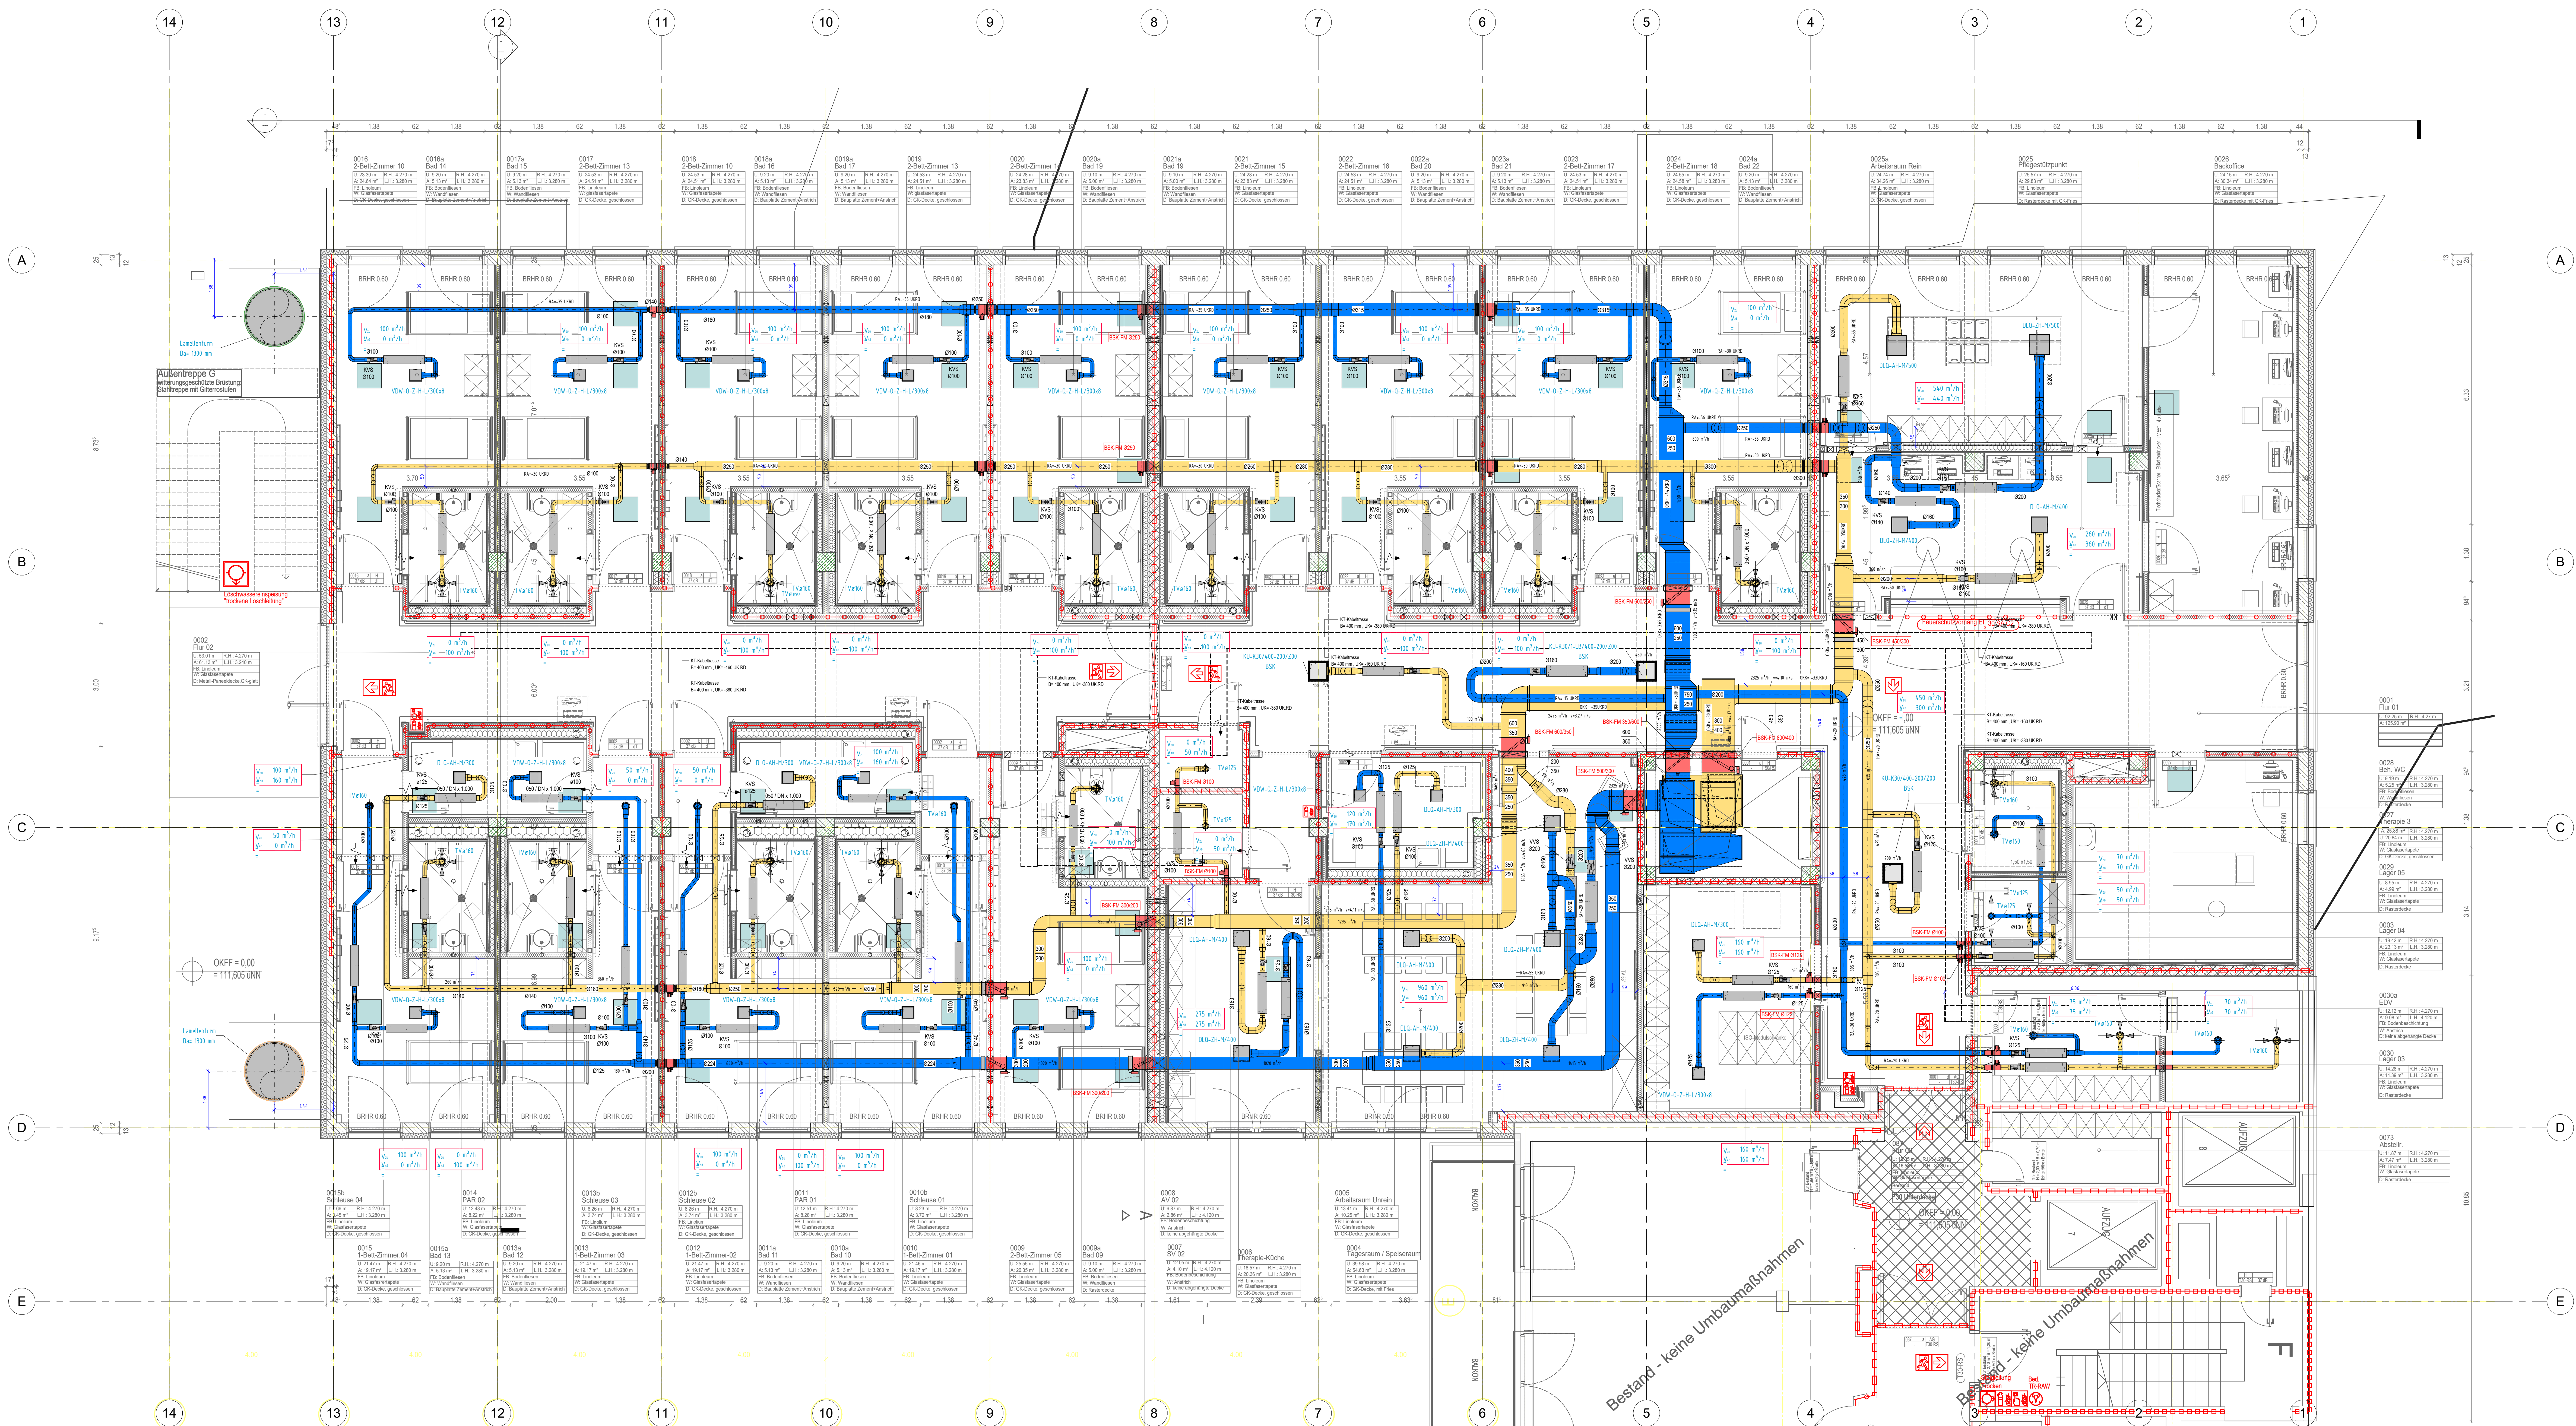

Legende Lüftung

Außenluft	Fortluft
Zuluft 1-fach	Abluft belastet
Zuluft 2-/3-fach	Umluft
Zuluft 4-fach	L90-Ummantelungs-Brandschutzdämmung
Abluft	Bestand

TV Tellerventil Zuluft

TV Tellerventil Abluft

DL Deckdurchlass Zuluft/Abluft

RSD Rohrschalldämpfer

KSD Kollisionsdämpfer

BSK Brandschutzklappe RE

BSK Brandschutzklappe RU

Nachströmung

FIL Filter

NK Kähler

VT Einbauventilator

NE Heizkörper

VSR-K Volumenstromregler konstant

VSR-V Volumenstromregler variabel

JK Jalousieklappe

Korrelations:

vernetzte Bauteile	Zuluftmax: 30 m/min
inmitten des Gebäudes	Abluftmax: 10 m/min
auf dem Gelände	Zuluftmax: 50 m/min
	Abluftmax: 10 m/min

ALLE MASS SIND AM BAU ZU PRÜFEN

Der Auftraggeber ist verpflichtet, den Auftraggeber über alle Änderungen der Ausführungsgutachten (V.0005.3.1) zu informieren.

Leistungsphase 5 - AUSFÜHRUNGSPLANUNG

Projekt: **ST ELISABETH-HOSPITAL BECKUM**

Bauherr: **St. Elisabeth-Hospital Beckum GmbH**

Planung: **FAC T GmbH**

Planinhalt: **Grundriss Erdgeschoss Lüftungstechnische Anlagen**

Projekt-Nr.: **721_22369**

Blattgröße: **1.550 x 0.841**

Datum: **03.06.2026**

Erstellt: **03.06.2026**

Modifiziert: **03.06.2026**

Index: **A**