



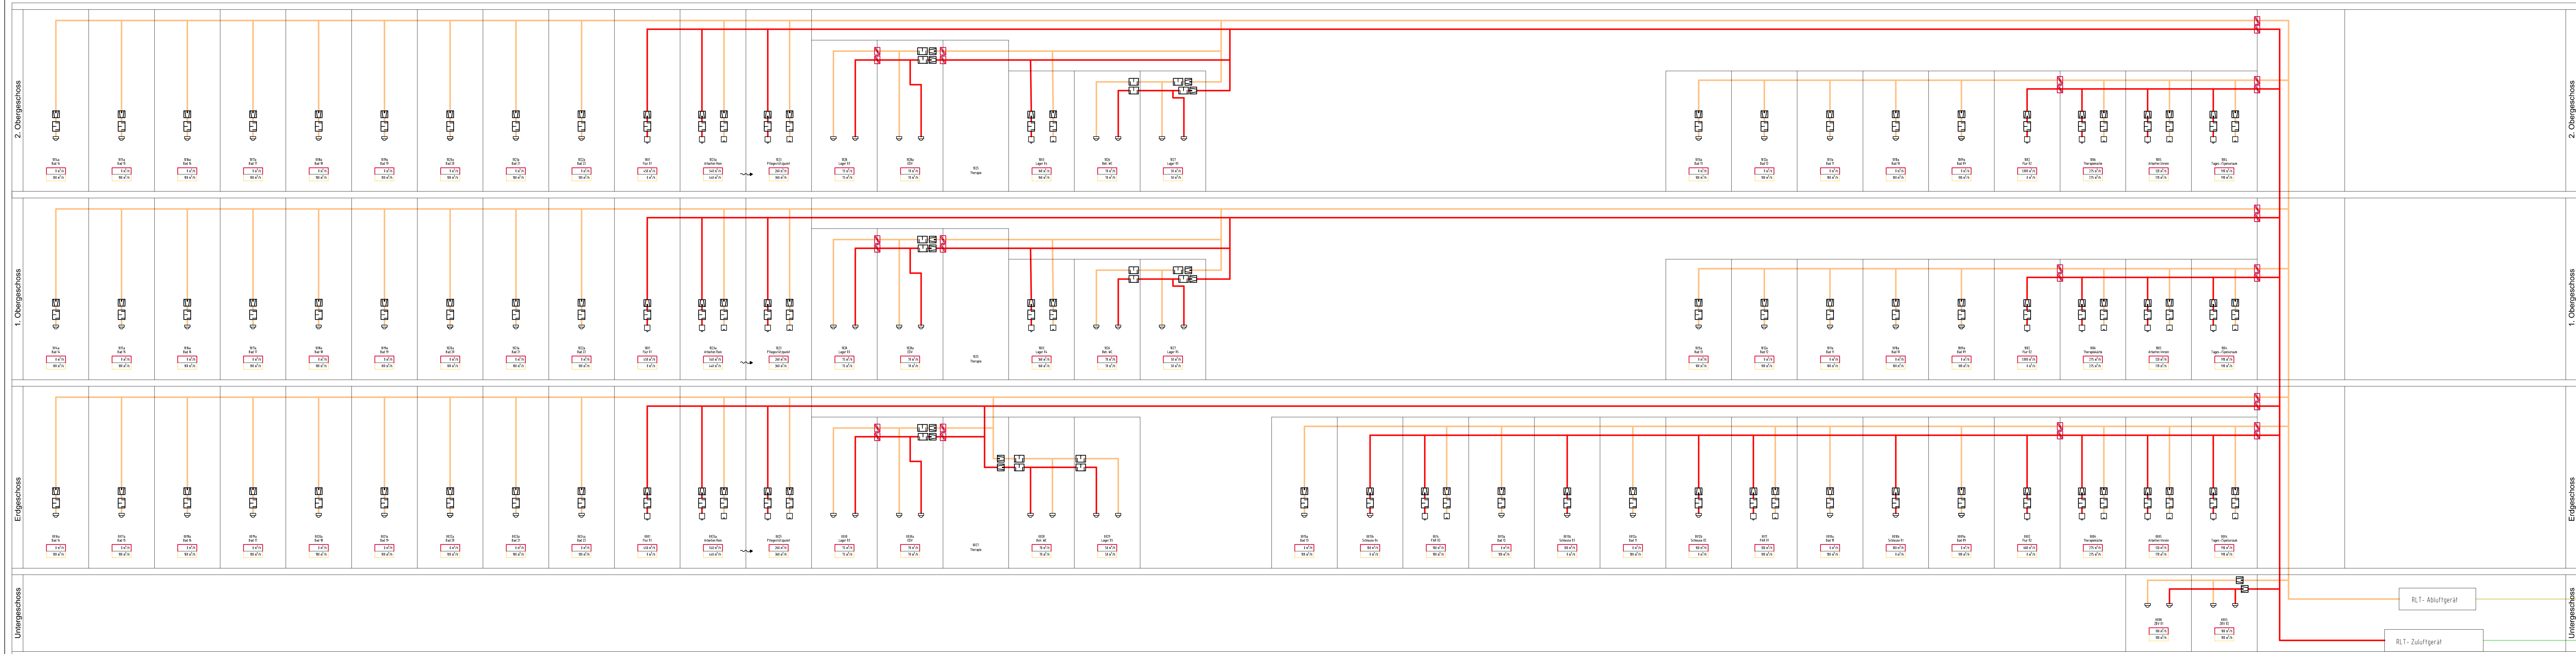

LEGENDE

	Zuluft		Abluft
	Auslegung		Schalldämpfer
			Zuluftauslass
			Abluftauslass
			Konstant-Volumenstromregler

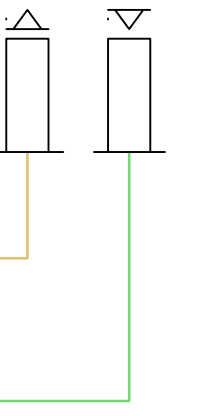

Index	Datum	Art der Änderung
ALLE MASE SIND AM BAU ZU PRÜFEN! Der Ausführende ist verpflichtet, dem Auftraggeber auf etwaige Unstimmigkeiten der Ausführungsunterlagen hinzuweisen. (SVOB/B, 3.3)		
AUSFÜHRUNGSPLANUNG		
Projekt	St. Elisabeth-Hospital Beckum Elisabethstraße 10 Anabu Bettenhaus II Altersmedizin	
Bauherr	St. Elisabeth-Hospital Elisabethstraße 10 49269 Beckum	
Planung	FACiT Partner in Gesundheitswesen Ingenieur- und Architekturbüro Tel. 059 306050, Fax 059 3060507	
Planinhalt	Strangschema Lüftungstechnische Anlagen	Gewerk RLT
Projektnummer	715_22353	gezeichnet ren
Datenname	22353-A-STL-XX-00.dwg	Maßstab o.M.
Layout	5_RLT_NB_SH_XXX	Planstand / Datum 10.08.2026
		Blattgröße 1400x420
		Blatt-Nr. 0
		Index -

L:\FAM_ZEN_TGA02_HLSE0715_SEB715_22353_Anabu Altersmedizin\8_LF1_04_HLSE02_Schemata\22353-A-STL-XX-00.dwg Plot Dat: 01.09.2026