


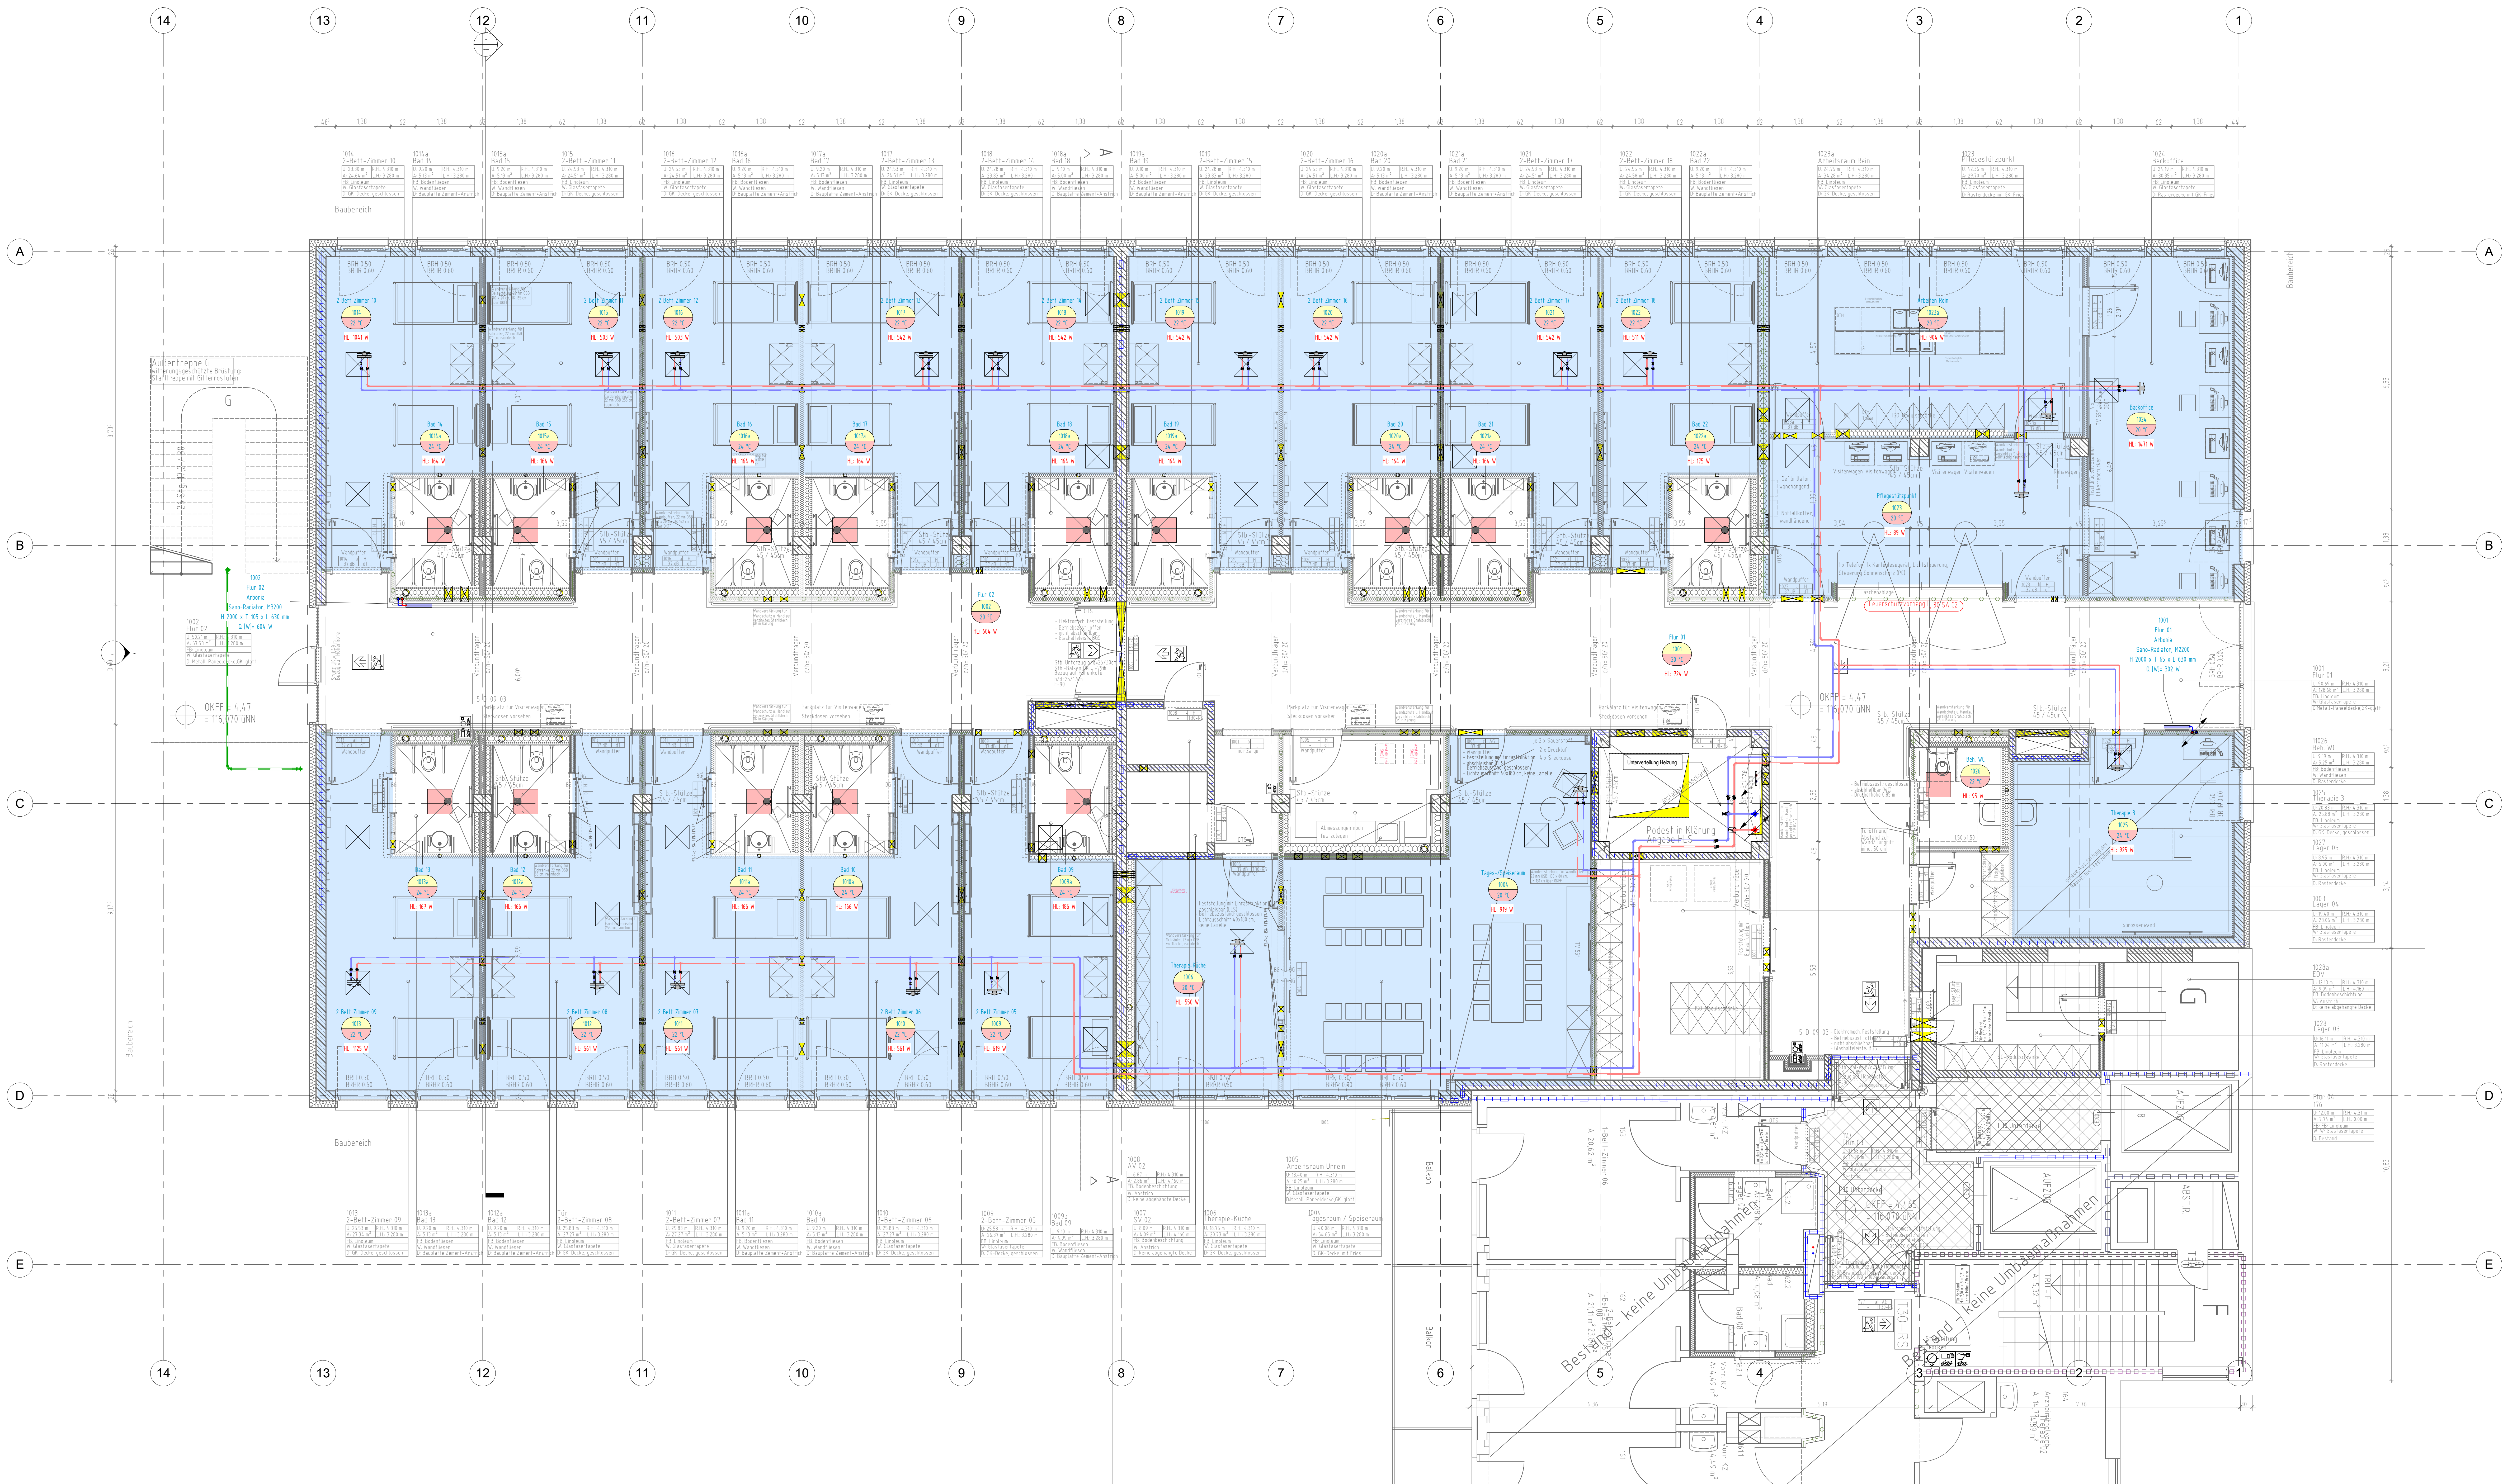

- LEGENDE:**
- Heizungsanlauf
 - Kühlwasseranlauf (Kühlung)
 - Kühlwasseranlauf (Kühlung)
 - Kühlwasseranlauf
 - Kondensat
 - Trinkwasser-kalt
 - Trinkwasser-warm
 - Weichwasser
 - Regenwasserentwässerung
 - Heizkörper
 - Feuerlöscher
 - Schutzwasser - innerhalb von Gebäude
 - Regenwasser - innerhalb von Gebäude
 - Fettabwasser - innerhalb von Gebäude
 - Mischwasser - innerhalb von Gebäude
 - Schutzwasserentwässerung
 - Schutzwasser - Grundentwurf
 - Regenwasser - Grundentwurf
 - Fettabwasser - Grundentwurf
 - Mischwasser - Grundentwurf
 - Druckleitung - Regenwasser
 - Druckleitung - Regenwasser
 - Bereich mit Heiz- bzw. Kälteklappen
 - Revisionsklappen
- SW-Entwurf
Richtungsangabe:
beginnt u. abwärts verlaufend
von oben kommend und endend
- hinwärts u. abwärts verlaufend
von unten kommend und endend
beginnt und abwärts verlaufend

A		30.08.2026	gl	Grundriss 1.OG, Index E, hinterlegt, Anpassungen
Index		Datum	Bearbeiter	Änderung
ALLE MASS SIND AM BAU ZU PRÜFEN Der Ausführer ist verpflichtet, den Auftraggeber auf etwaige Unklarheiten der Ausführungsphase hinzuweisen (DIN EN 12063, 3.3.)				
Leistungsphase 5 - AUSFÜHRUNGSPLANUNG				
Projekt		 St. Elisabeth-Hospital Beckum Anbau Bettenhaus II Altersmedizin Elisabethstraße 10, 59269 Beckum		
Bauplatz		St. Elisabeth-Hospital Beckum GmbH Elisabethstraße 10 59269 Beckum		
Planung		FACT GmbH Partner im Gesundheitswesen		
Planinhalt		Grundriss 1. Obergeschoss Heizungstechnische Anlagen Neubau		
Projektnr.		721_22369	Maßstab	Datum
Blattgröße		1.550 x 0.841	Blattgröße	Gezeichnet
Blattgröße		1.550 x 0.841	Blattgröße	Index