

Alle Fensterbänke sollen
bündig zur Wand
ausgeführt werden!

Wandverstärkung in den Bädern
nach Angaben HLS
in Klärung

WÄNDE		MÖBEL	
	Stb.-Wand neu		Möbel lose (Bauherz)
	Mauwerk neu Treibmauer neu		Möbel Medizintechnik
	Wärmeeinsparung		Möbel fest (Tischler)
	Abbruch		Möbel TGA
	Wände Bestand		
	Wandverstärkung	AUSBAU TGA	
	Wandverstärkung TGA		Heizkörper
	verlängertes UA-Profil		Leitungstrag GW
	verlängertes UA-Profil		Leitungstrag RW

	Wandschutz		Verstärkte Anschlagpunkte
	Eckenschutz		Zwischenhalter oder EAP
	Handlauf		Edelstahl-Seil

	Brandabschutz 700 und Rauchschutz nach DIN 18055		Schwaben-Einspeisung, Abfuhr
	Brandabschutz 700 und Rauchschutz nach DIN 18055		Schwaben-Einspeisung, trockene Abfuhr
	Brandabschutz 730 nach DIN 4102-5		Brandmelde
	Rauchschutz nach DIN 18055		Feuerwehr
	durchgehende Tür mit vollwandigen Türrahmen und einseitig umlaufender Dichtung		Rauch- und Wärmeabsperrelement, Ausströmliste
	direkt in selbstschließende Tür		Rauch- und Wärmeabsperrelement
	Abschließ-Feuerbeständig, selbstschließend		Bilzbreite
	Fluchtschleuse		Feuerwehr-Schlüsselbohrung
	FIS		Freiheitskammer
	FSA		Brandmeldezentrale
	Retungsweg/Nistung		Brandmeldebediener
	2. Rettungsweg über Fenster (2,00 m x 1,20 m oder 1,20 m x 2,00 m)		Feuerwehr-Behälter
	REI-E (30 / 30) gegenwärtiges Bauteil		Feuerwehr-Information und Bedenken
	REI-E (30 / 30) gegenwärtiges Bauteil		Endformelnotation
	REI-E (30 / 30) gegenwärtiges Bauteil		REI-E (30 / 30), DfE, offnung
	Tippensammlung mit Anforderungen an Bauteile		REI-E (30 / 30), DfE, offnung
	REI-E (30 / 30) (A0-A1) Bauteile		REI-E (30 / 30), DfE, offnung
			Entsorgung über mehrere Offnungen

☒	☒	☒	Mietpreis / Höherwertgegenstand	WEIßSTUFE: KU Kunststoff H Holz ST Stahlblech SG Stahl-Glas AG Glas-Arkt		
☒	☒	☒	Winkelmengendeckel	TURNR. WERKSTOFF SCHAALLSCH. BRANDSCH.		
☒	☒	☒	Oberkante Decke	OTS Oberflächenschutz ohne Feuchtblöcke OB Öffnungsgegenstrich		
☒	☒	☒	UKD	ANGABE SCHAALLSCHUTZ IM ENGEBAUTEN ZUSTAND 1) TABELLE: ANGABEN DER TÜRSTUZE ZU ENTWENGEN BEAUMUNG TÜRÖHNE AB DHTF 3 (2.1.15)		
☒	☒	☒	VK Vorankat	☐ Türstörer		
☒	☒	☒	Bodenplatte	FENSTER		
☒	☒	☒	HK Hochdruck			
☒	☒	☒	DD low BD Decken / Bodenbruch			
☒	☒	☒	SW low WD Wandstich / Wandbruch			
☒	☒	☒	REV Revisionsschloß			
☒	☒	☒	T8 Treibhaus			
☒	☒	☒	DS Desinfektionsmittel spendend			
☒	☒	☒	HS Handschuhspender			

BAUBEREICHE		keine Bautätigkeit	
	Baubereich Vorabmaßnahme		keine Bautätigkeit
	Baubereich		kein Ausbau
	Staubschutzwand mit zementgebundener Putzschicht		

OKRO	ÖBERKANTE RHODENKE (GRUNDRISS)	OKRD	ÖBERKANTE RHODENKE (SCHNITT)
OKXF	ÖBERKANTE FERTIGGRUBEN (GRUNDRISS)	OKRF	ÖBERKANTE FERTIGGRUBEN (SCHNITT)
±0.00	BEZUGSHÖHE ±OKFF EG	BHFF	BRUSTSTÜCHSHÖHE BEZUGSHÖHE ±OKFF EG
±0.00 ± 0.35 m in N		BBH	BRUSTSTÜCHSHÖHE ROHBAU ±

— ALLE ABMÄßANGEN SIND VON DEN AUSFÜHRENDEN UNTERNEHMEN EIGENVERANTWORTLICH VOR ORT ZU PRÜFEN !

— UNSTIMMIGKEITEN SIND SOFORT DER ÖRTLICHEN BAULEITUNG MITZUTEILEN !

— FÜR BEWERTUNGSGRÜNDE KÖNNEN BEACHTETEN SIND NUR VERBUNDENE ANGABEN !

— LICHEN ANGABEN DES BAUPHYSIKERS UND DES TRAGWERKPLANS GÜLTIG !

— GENAUEN ANGABEN ZUM BRANDSCHUTZ SIND DEM BRANDSCHUTZKONZEPT ZU ENTNEHMEN !

— FÜR PROBLEME LAGE DER LÖSCHVERBÜRDE SIND DER TECHN. ANLEITUNG ZU ENTNEHMEN !



— EINGETRAGENE HÖHENANGABEN BEZIEHEN SICH, WENN NICHT ANDERES ANGEGEBEN, AUF DIE ÖBERKANTE FERTIGGRUBEN (OKFF) !

— FÜR BEWERTUNGSGRÜNDE KÖNNEN BEACHTETEN SIND NUR VERBUNDENE ANGABEN !

OBJEKT	ST. ELISABETH-HOSPITAL BECKUM Elisabethstraße 10 59269 Beckum
MASSNAHME	Anbau Bettenhaus II - Altersmedizin
BAUHERR	ST. ELISABETH-HOSPITAL BECKUM St. Elisabeth-Hospital GmbH Elisabethstraße 10 59269 Beckum DATUM UNTERSCHRIFT BAUHERR

			FUA		PDA Architekten Ingenieure GmbH & Co. KG					
					Münster					
					Alten Bahndamm 3	Wilhelm-Schickler-Str. 10	Städtlin			
					46845 Neuenkirchen	44180 Münster	46703 Städtlin			
					Tele: 02591 934299-0	Tele: 02591 930888-0	Tele: 02561 94-46			
H	07.09.2022	FR	Poker-Schnack, Geländer ergoht, Wände Sitzpunkt an Armlehnen ES-Vorhang angetast.							
H	30.07.2026	FR	ELT + H.S. angepasst							
G	09.06.2026	FR	Rohbau-Kanalar ergoht							
E	05.06.2022	FR	Generelle Überarbeitung nach Holztafelentwertung vom 27.02.21 24.04.2026							
G	30.04.2026	FR	Wand A/SV/SK nach ELT-Vorgaben verändert							
D	23.04.2026	FR	Brandzuschuss angepasst, Durchbruchschlitzung ELT angepasst, Türen und Türleiste angepasst							
H	11.06.2025	KS	H.S. KPL							
C	11.06.2025	KS	Vorstudie vor Bestandsaufnahme							
B	14.04.2025	KS	Feuerchemische eingest. aktuelle Durchbruchschlitzung ELT + H.S. angepasst u. fertig angepasst							
B	31.03.2025	KS	Feuerchemische eingest. Räumlerangest. Durchbruchschlitzung ELT und H.S. angepasst							
INDEX	DATEIN	GEZ.	ÄNDERUNG							
ÜBERSICHT:										

H/B = 841 / 1550 (1.30m²)	Allplan 2
---------------------------	-----------

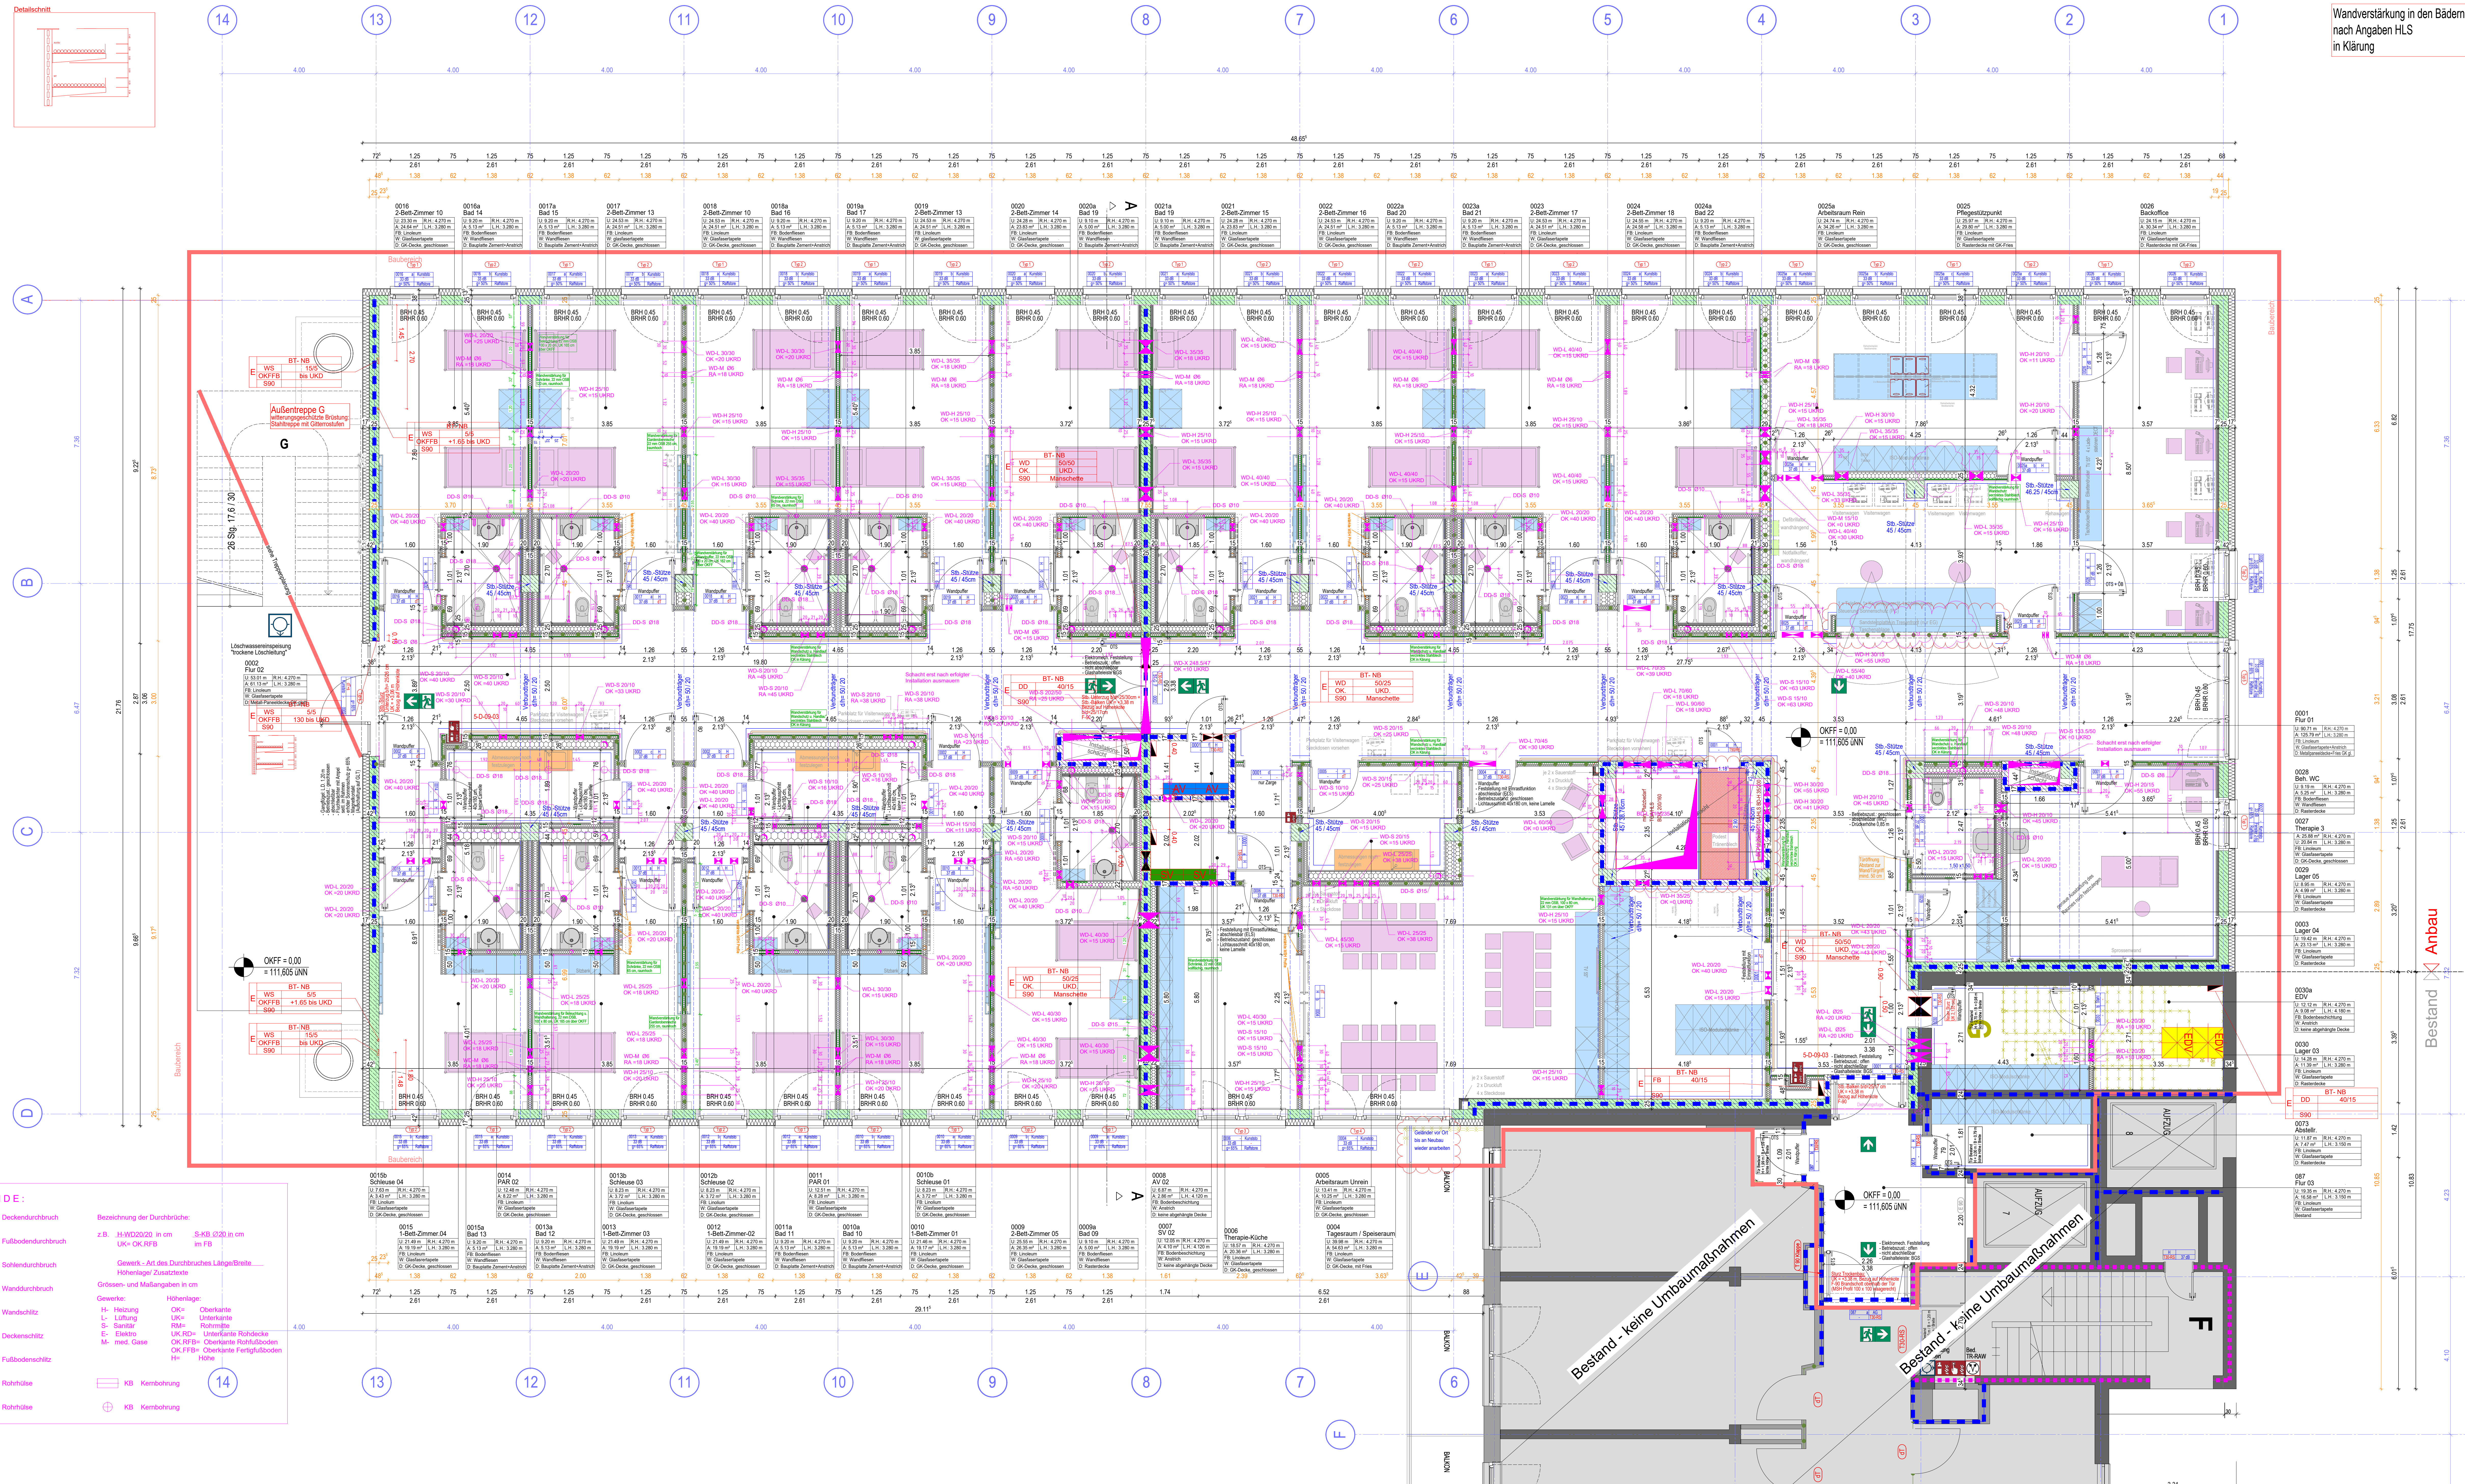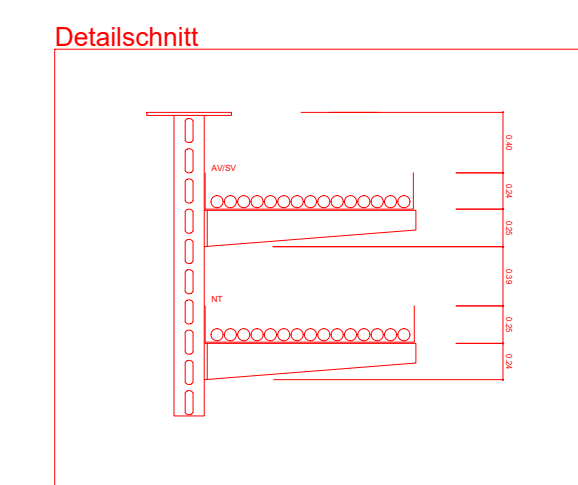

Bestand - keine Umbaumaßnahmen