


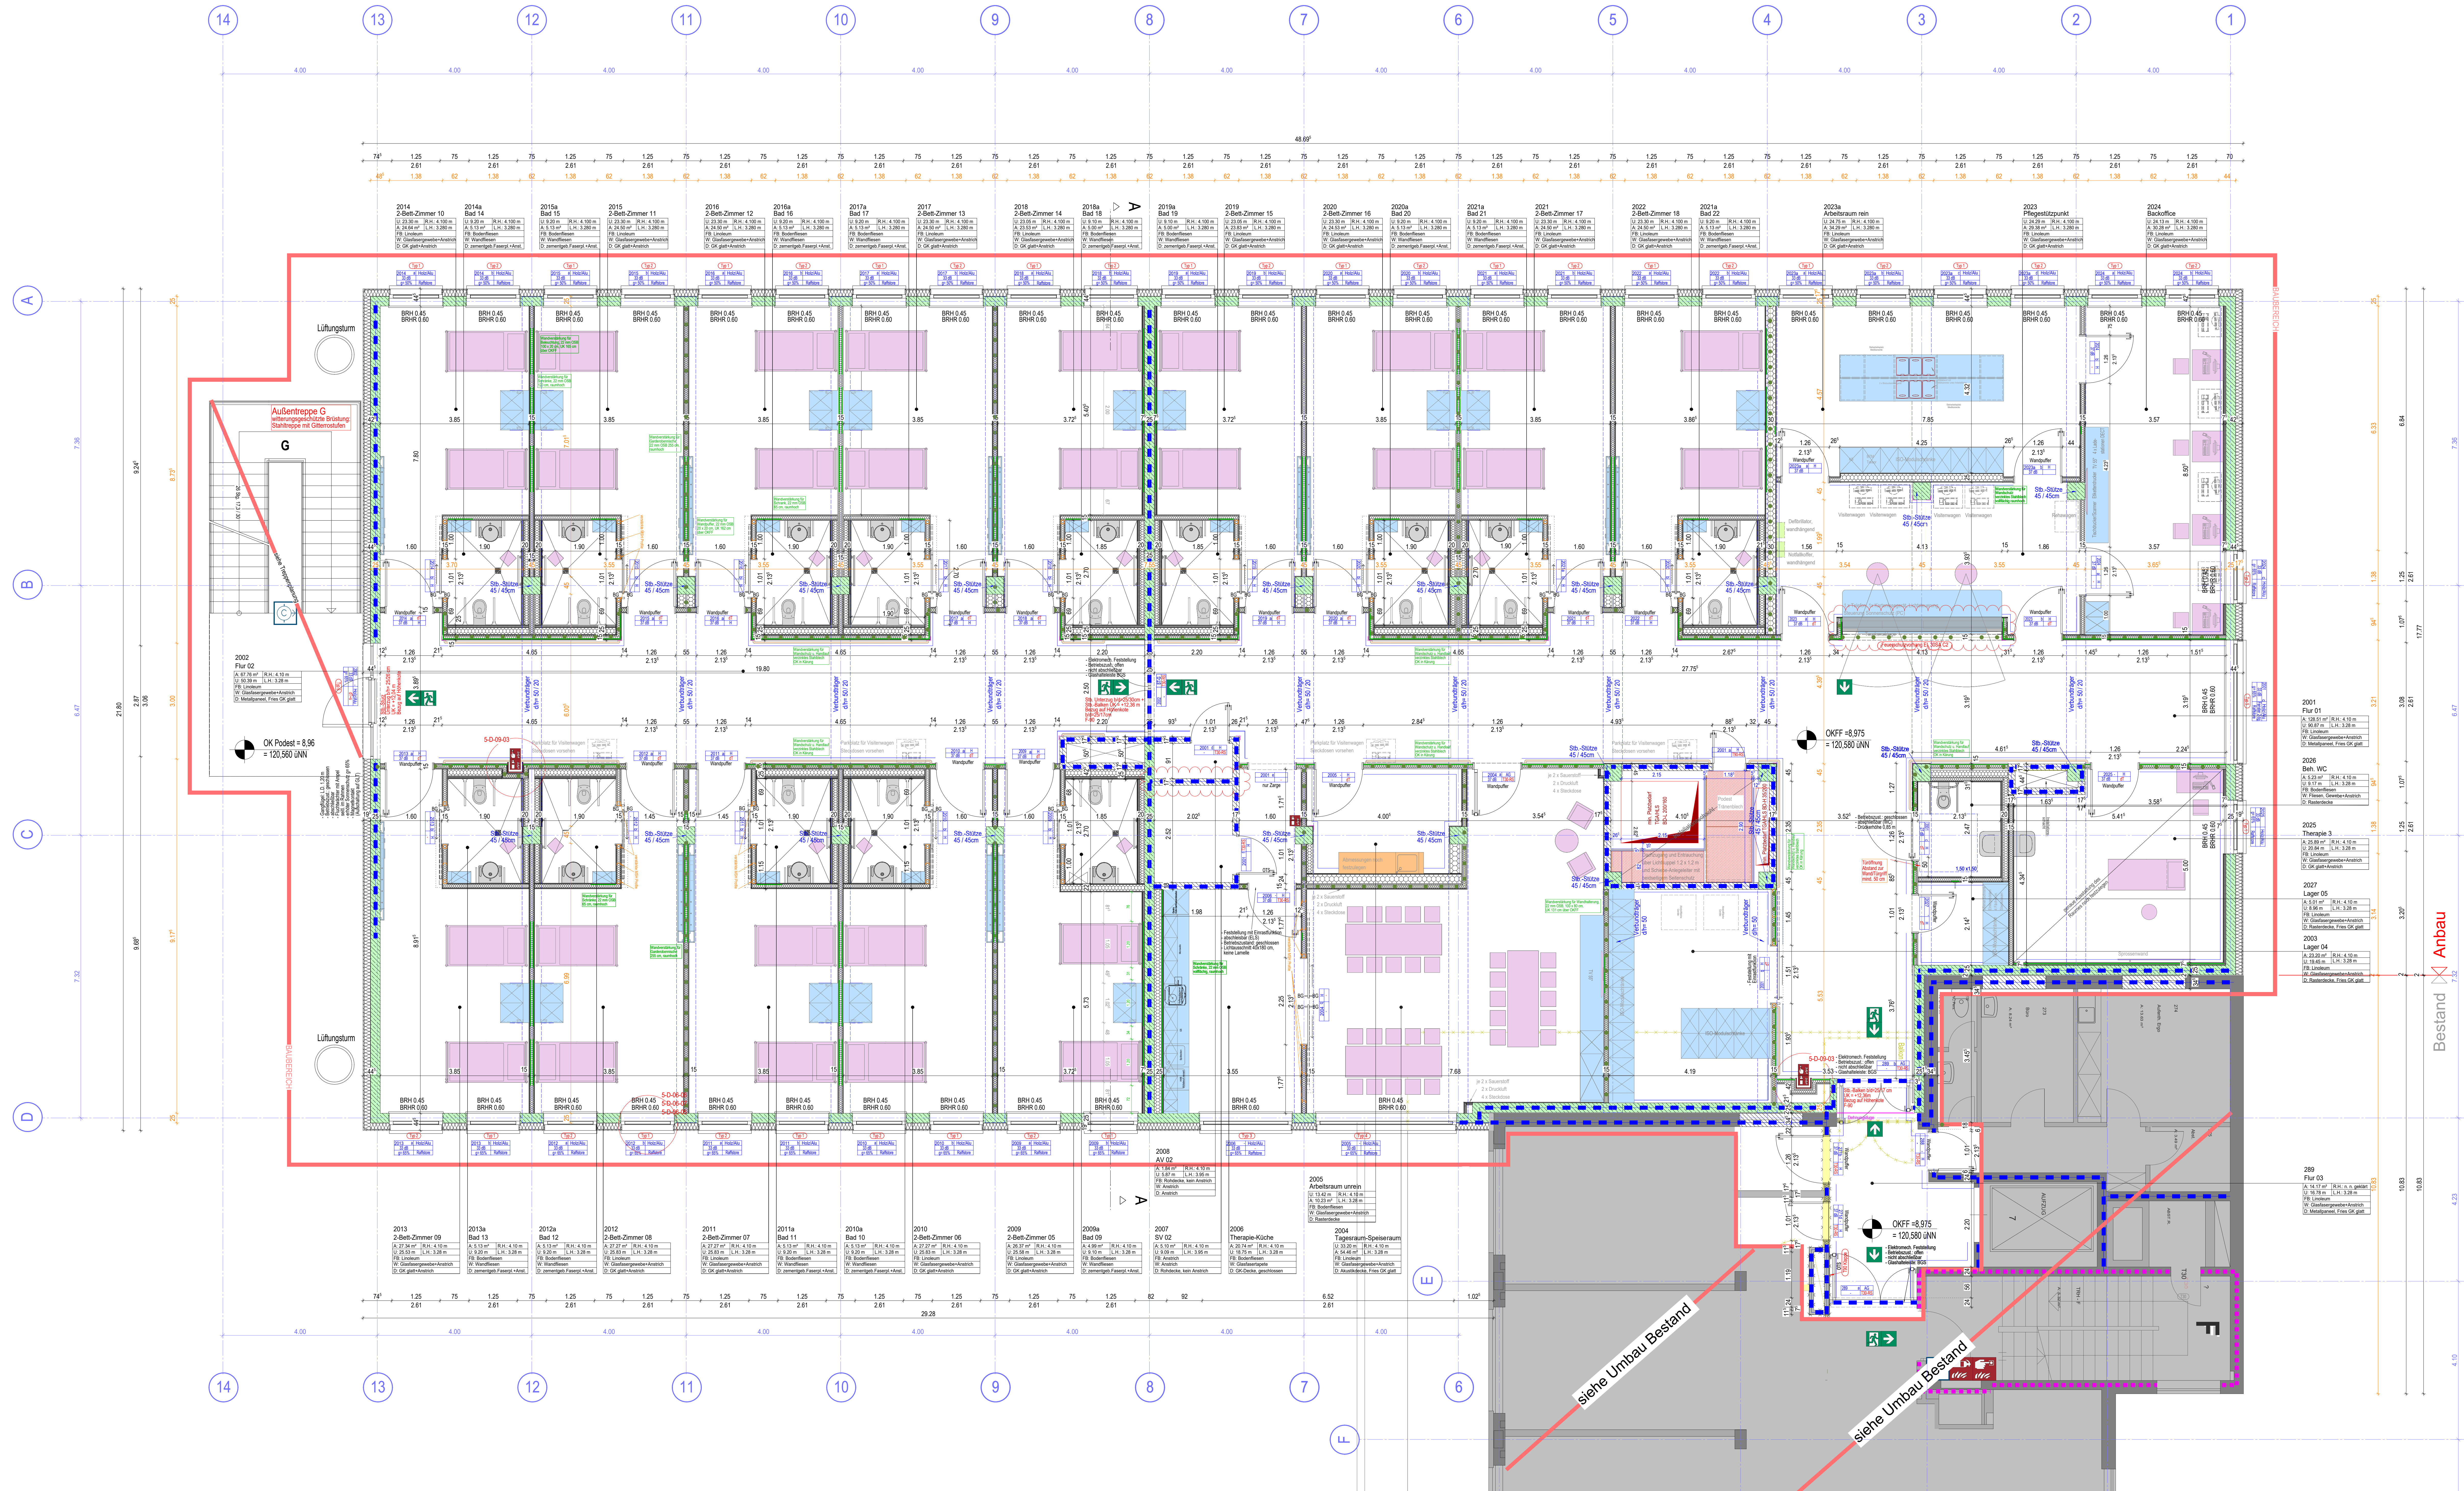

LEGENDE:

WÄNDE	MÖBEL
Stb-Wand neu	Möbel neu (Bauher) / Möbel Medizintechnik
Mauerwerk neu	Möbel Medizintechnik
Wärmeeisolation	Möbel fest (Furniture)
Abbruch	Möbel TGA
Wände Bestand	
Wandverstärkung TGA	
verstärktes UA-Profil	
verstärktes UA-Profil	

ALLGEMEIN	DACH
Wandschutz	Verstärkte Anschlagpunkte
Erdenschnitt	Zwischenhalter oder EAP
Handlauf	Edelstahl-Saule

BRANDSCHUTZ	TÜREN
Brandschutz T100 und Rauchschutz nach DIN 18055	Türschutzelement, trocken C-Ausbreitung

BESCHRIFTUNG	FENSTER
Material / Höhenreferenzpunkt	FENSTER

BAUBEREICHE	MASSANGABEN
Baubereich Vorabnahme	OBERKANTE ROHDECKE (GRUNDRISS)
Baubereich	OBERKANTE FERTIGFUSSEN (GRUNDRISS)

OBJEKT	MASSNAHME
St. ELISABETH-HOSPITAL BECKUM	St. Elisabeth-Hospital Beckum


siehe Umbau Bestand

siehe Umbau Bestand