



Pos. T02
Kinderklinik

Türelemente Alu
U-Wert 1,3W/(m²K)
Brandschutz: - DS, NA, Panik
Beschlag: Knauf/ Drücker
Blindrosette
Sonnenschutzverglasung
Zuarbeit ELT-Planung:
Elt-Anschluss
Klingel
Gegensprechanlage
Summer

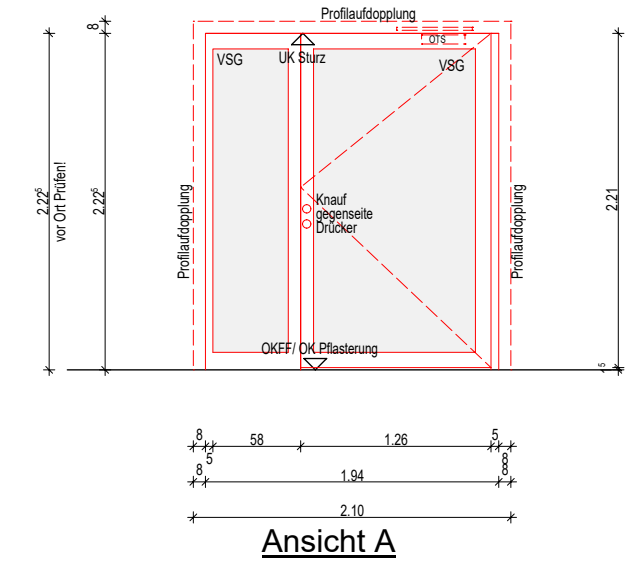


Ansicht A

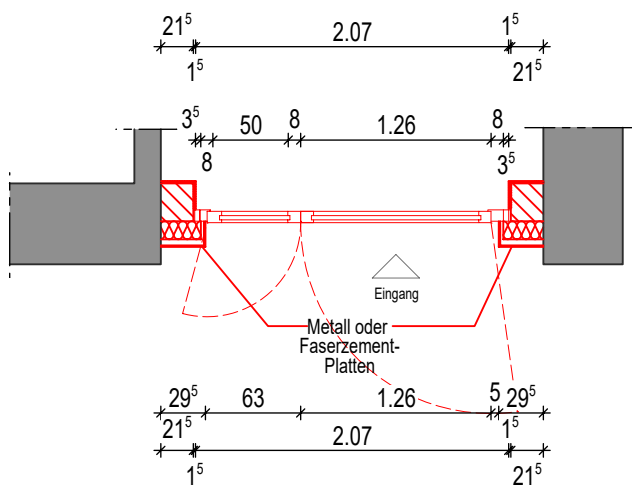


Pos. T07.00.010.06 -
Eing. Liegendkranke

Türelemente Alu
U-Wert 1,3W/(m²K)
Brandschutz: - NA, Panik
Fluchtwegsicherung (Montagehöhe 1,20m)
Alarm Aufschaltun GLA/ BMA
1x Taster
Beschlag: Knauf/ Drücker, PZ Digital + ZuKo
Schließfolgeverglasung
Klingel, Automat
Sonnenschutzverglasung
Folierung
Zuarbeit ELT-Planung:
Elt-Anschluss
Klingel
Gegensprechanlage
Summer

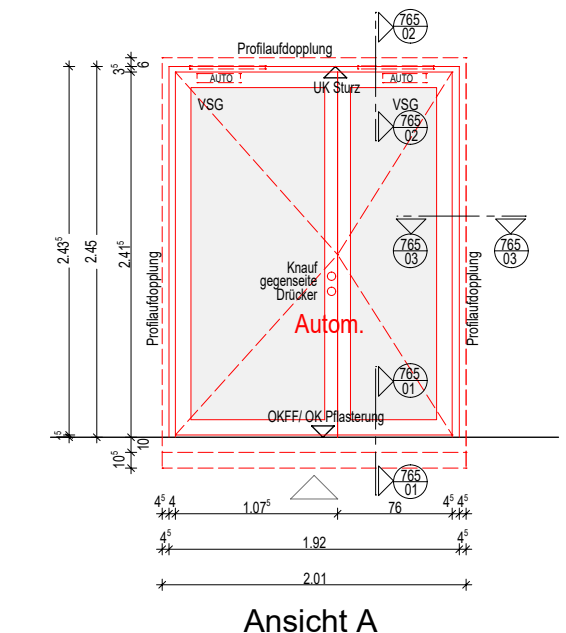


Ansicht A

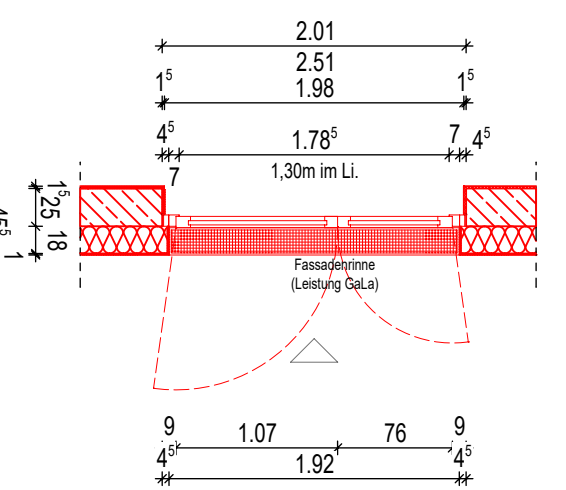


Pos. T01
Kinderklinik

Türelemente Alu
U-Wert 1,3W/(m²K)
Brandschutz: - NA, Panik
Beschlag: Knauf/ Drücker
Blindrosette
Zuarbeit ELT-Planung:
Elt-Anschluss

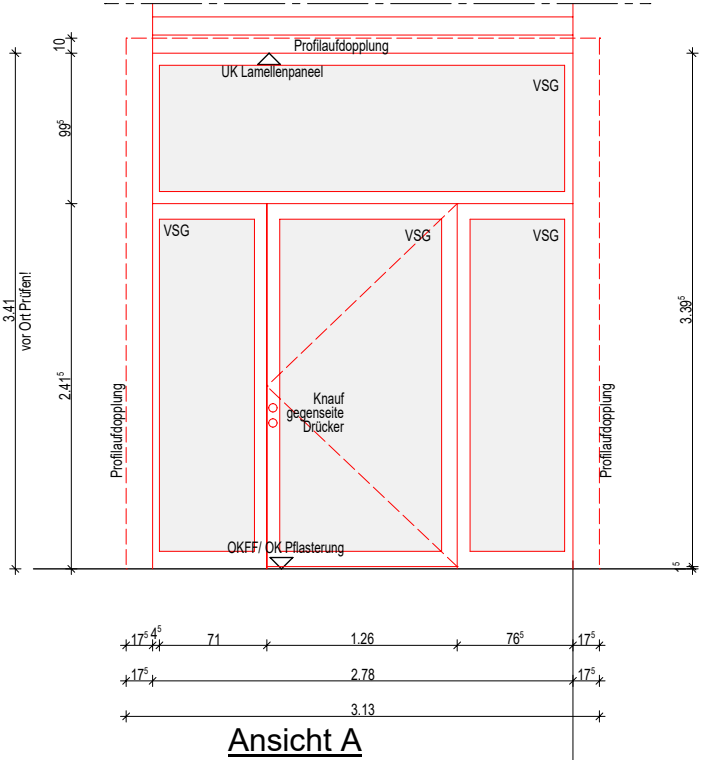


Ansicht A

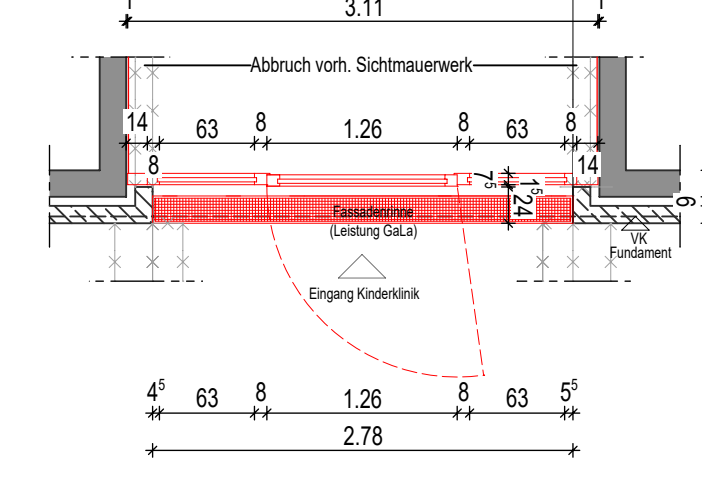


Pos. T07.00.049.00 -
Haupteingang

Türelemente Alu
U-Wert 1,3W/(m²K)
Brandschutz: -
Beschlag: -
Automatikantrieb
Radar 1x außen, Taster
Außenliegender Schlüsselschalter AN/AUS für digitalen PZ
Tag-Nacht-Betrieb Anschluss z. Anmeldeung,
Schwesternstützpunkt
Fingerklemmschutz Laser
Sonnenschutzverglasung
2x Sicherheitsflügel
Zuarbeit ELT-Planung:
Elt-Anschluss
Klingel+Kamera
Gegensprechanlage
Summer

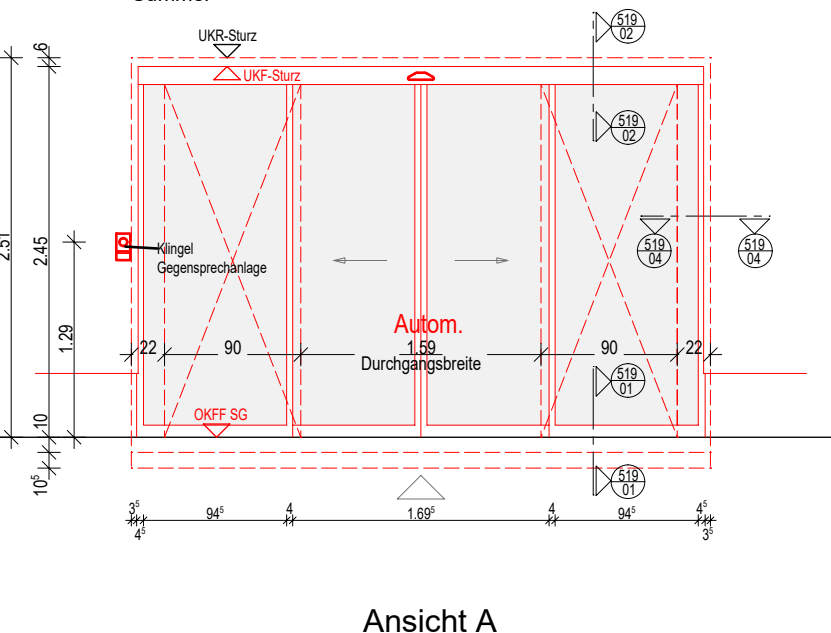


Ansicht A

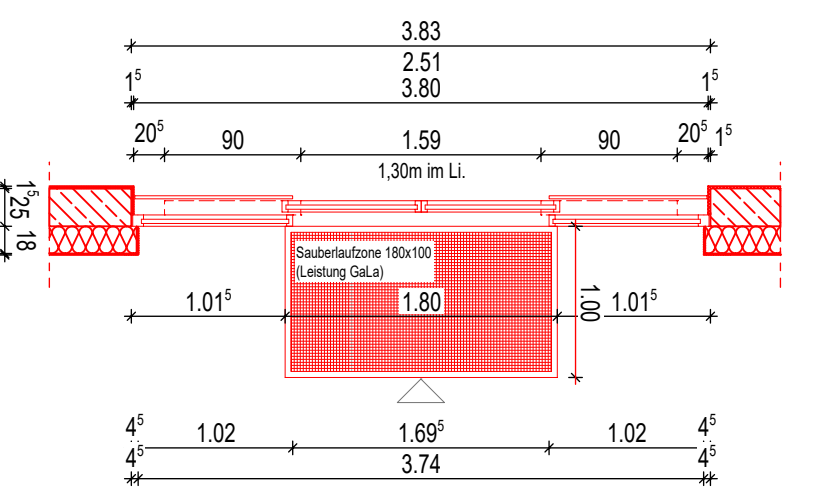


Pos. T07.00.010.03
Flur 4

Türelemente Alu
U-Wert 1,3W/(m²K)
Brandschutz: - T30* (mit absenkbarer Bodendichtung),
NA, Panik,
Beschlag: Knauf/ Drücker
Blindrosette
Fluchtwegsicherung (Montagehöhe 1,20m)
Alarm Aufschaltun GLA/ BMA
Sonnenschutzverglasung
Zuarbeit ELT-Planung:
Elt-Anschluss

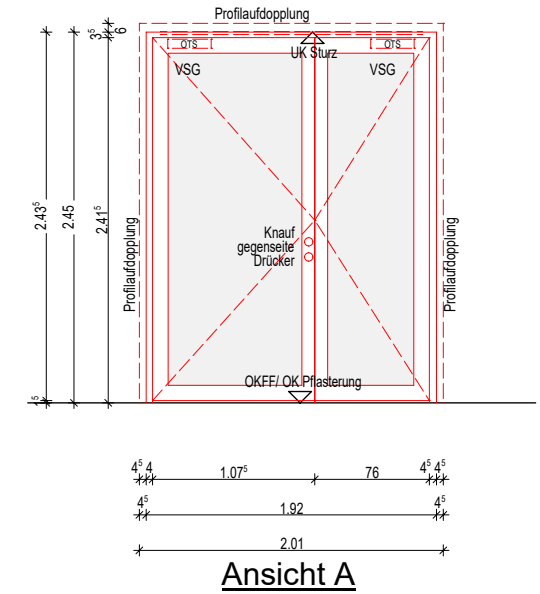


Ansicht A

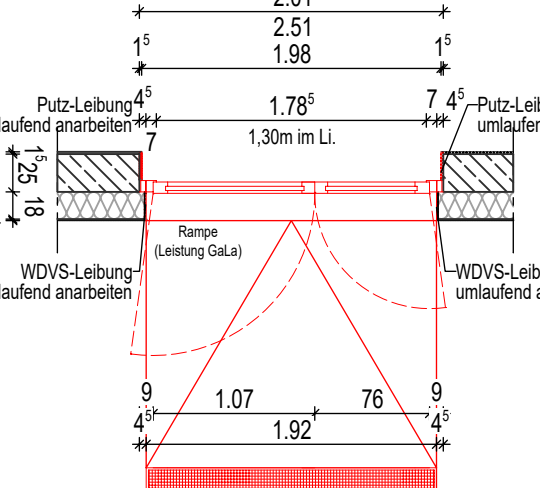


Pos. T07.00.052.00
Warten Infektios

Türelemente Alu
U-Wert 1,3W/(m²K)
Brandschutz: -
Beschlag: Knauf/ Knauf
Blindrosette
Schließfolgeverglasung
Taster zum Summer innen H=160mm
Zuarbeit ELT-Planung:
Elt-Anschluss
Klingel+Kamera
Gegensprechanlage
Summer

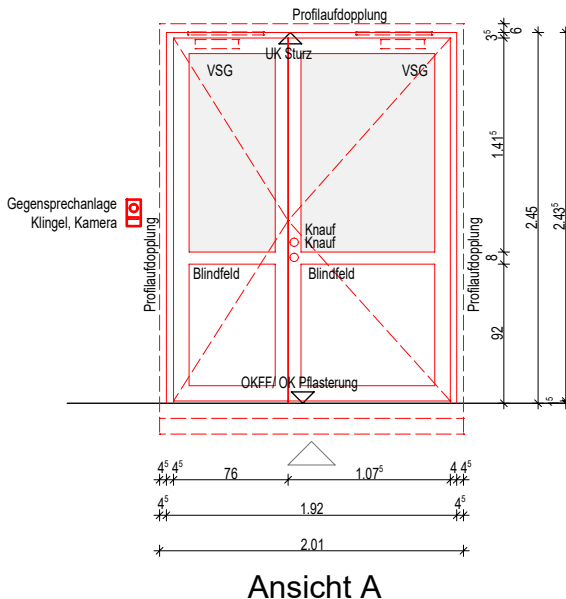


Ansicht A

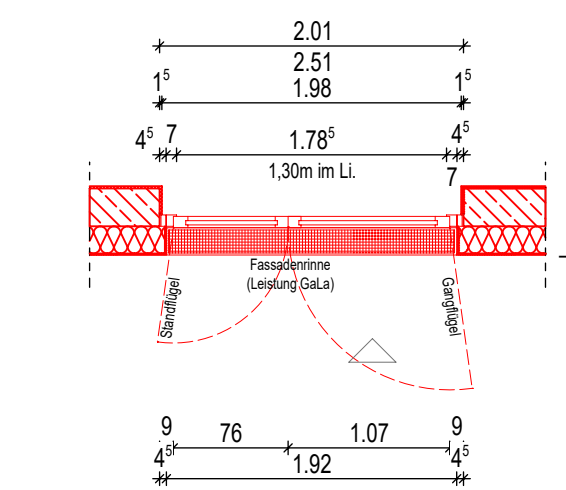


Pos. T07.00.010.05 -
Flur 6 (Liegendkranke)

Türelemente Alu
U-Wert 1,3W/(m²K)
Brandschutz: - NA, Panik
Beschlag: Knauf/ Drücker
PZ Digital
Schließfolgeverglasung
Fluchtwegsicherung (Montagehöhe 1,20m)
Alarm Aufschaltun GLA/ BMA
Sonnenschutzverglasung
Taster zum Summer innen H=1,60m
Zuarbeit ELT-Planung:
Elt-Anschluss

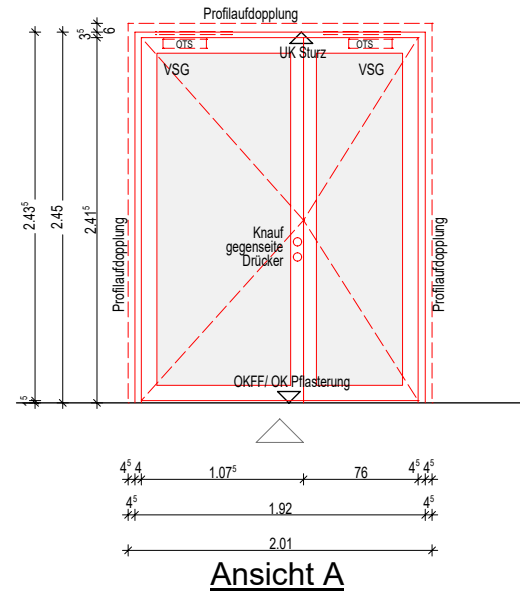


Ansicht A

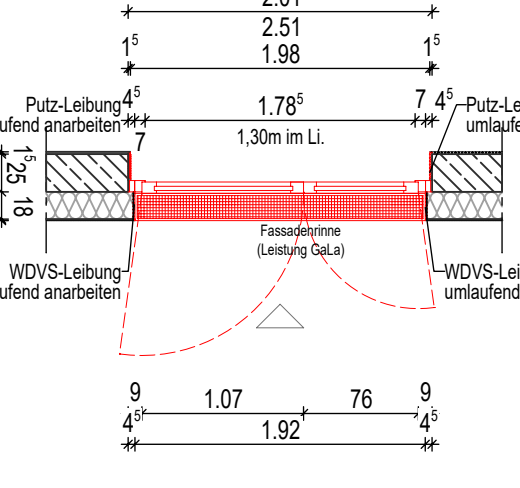


Anschlussdetail 02 M.1:10

Anschlussdetail 01 M.1:10

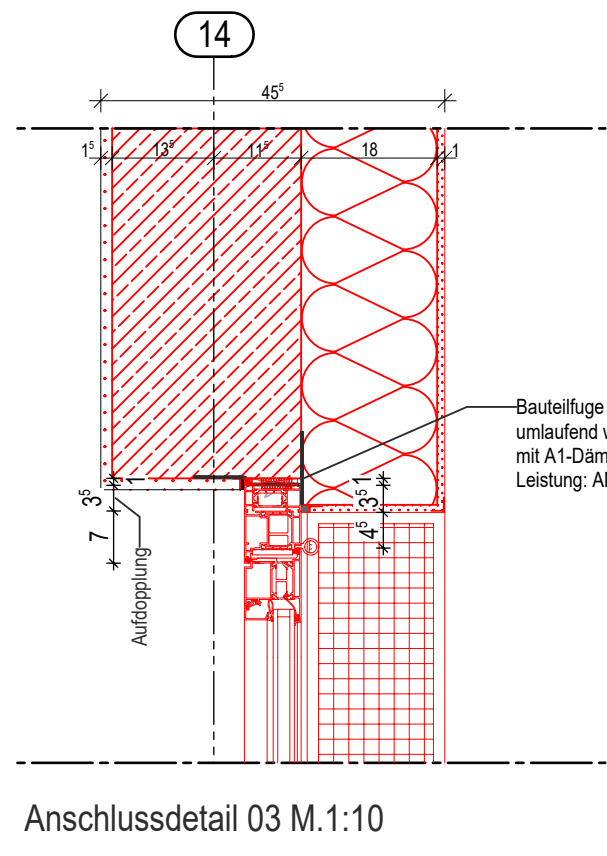

Anschlussdetail 03 M.1:10

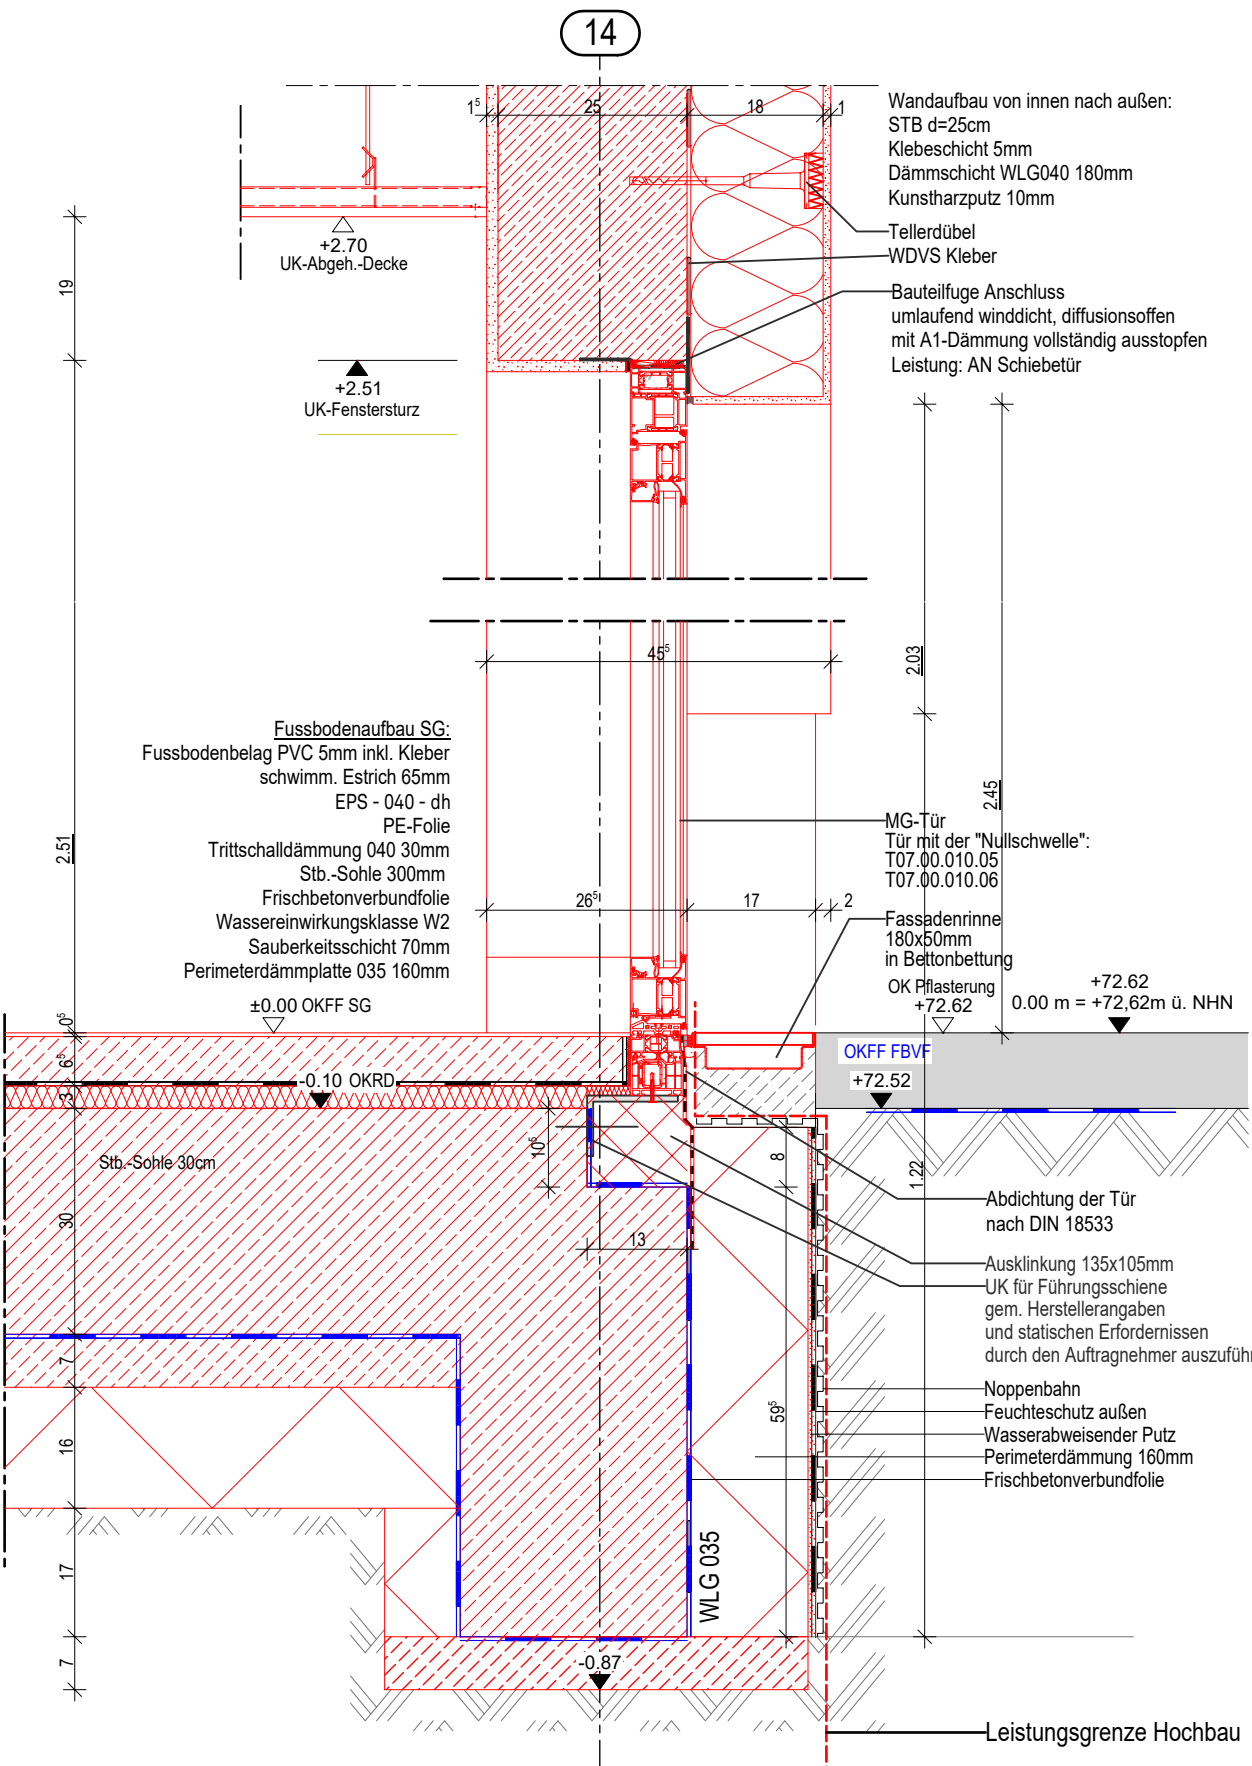


Legende


1.0 ABKÜRZUNGEN

AbStuSi = ZUSATZANFORDERUNG AN ABSTURZSICHERNDE VERGLASUNG NACH DIN 18008-4, H=1,10m	AD = ABGEHÄNGTE DECKE	BD = BODEN DURCHBRUCH	BMZ = BRANDMELDEZENTRALE	BRH = BRÜSTUNGSH. ROH AB OKFF	BRF = BRÜSTUNGSH. FERTIG AB OKFF	BTM = BETÄUBUNGSMITTELFACH	BZA = BEZUGSACHSE	DA = DACHABLAUF	DD = DECKENDURCHBRUCH	DESI = DESINFIZIATIONSPENDER	DS = DECKENSCHLITZ	ELT = ELEKTRO	F = FEUERLOSCHREINRICHTUNG	F3090 = BRANDSCHUTZANFORDERUNG	FFB = FERTIGFUSSBODEN	GS = BRANDSCHUTZVERGLASUNG	G30 = GEFÄHRSCHRAK	BMZ = GESCHIRRSCHÜLER	BRH = HYDRANTENANSCHLUSS	BRF = KÜHLSCHRAK	BTM = MODULSCHRAK	BZA = MED-KÜHLSCHRAK	DA = MIKROWELLE	DD = NOTAUSGANG	DESI = NICHT OFFENBAR	DS = OBERKANTE	ELT = FEUERLOSCHREINRICHTUNG	F = REVISIONSÖFFNUNG	F3090 = ROHFUSSBODEN	FFB = RÖNTGENFILMSTRACHTER	RR = REGENFALLROHR	RWA = RAUCH-WÄRME-ABZUG	S = SONNENSCHUTZ	SB = SICHTBETON	TV = FERNSEHGERÄT	UK = UNTERKANTE	UKD = UNTERKANTE DECKE	UZ = UNTERZUG	V = VERDUNKELUNG (AUSSEN)	VSG = VERBUNDENSICHERHEITSGLAS	WD = WAND DURCHBRUCH	WF = WERTFACH	WM = WÄSCHMASCHINE	WS = WANDSCHUTZ	WV = WANDVERSTÄRKUNG
--	-----------------------	-----------------------	--------------------------	-------------------------------	----------------------------------	----------------------------	-------------------	-----------------	-----------------------	------------------------------	--------------------	---------------	----------------------------	--------------------------------	-----------------------	----------------------------	--------------------	-----------------------	--------------------------	------------------	-------------------	----------------------	-----------------	-----------------	-----------------------	----------------	------------------------------	----------------------	----------------------	----------------------------	--------------------	-------------------------	------------------	-----------------	-------------------	-----------------	------------------------	---------------	---------------------------	--------------------------------	----------------------	---------------	--------------------	-----------------	----------------------


2.0 SYMBOLE IM GRUNDRISS

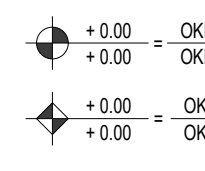

2.1 TÜRNUMMERN

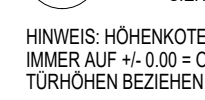

3.0 SYMBOLE IN SCHNITT UND ANSICHT

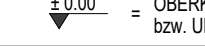


4.0 SCHRAFFUREN




6.0 SYMBOLE IM GRUNDRISS (SANITÄR)



5.0 DECKENHÖHEN

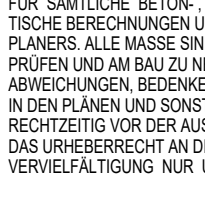


ALLE HÖHENMASSE AB OK FERTIGFUSSBODEN.

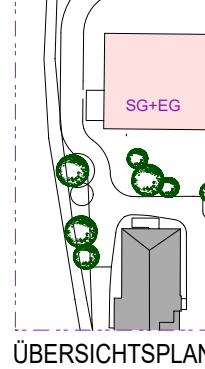

ÜBERSICHTSPLAN



211-SFA Ahlen

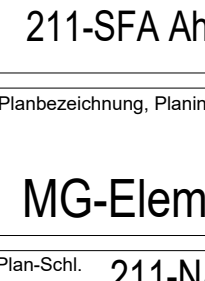

MG-Elemente Außen

