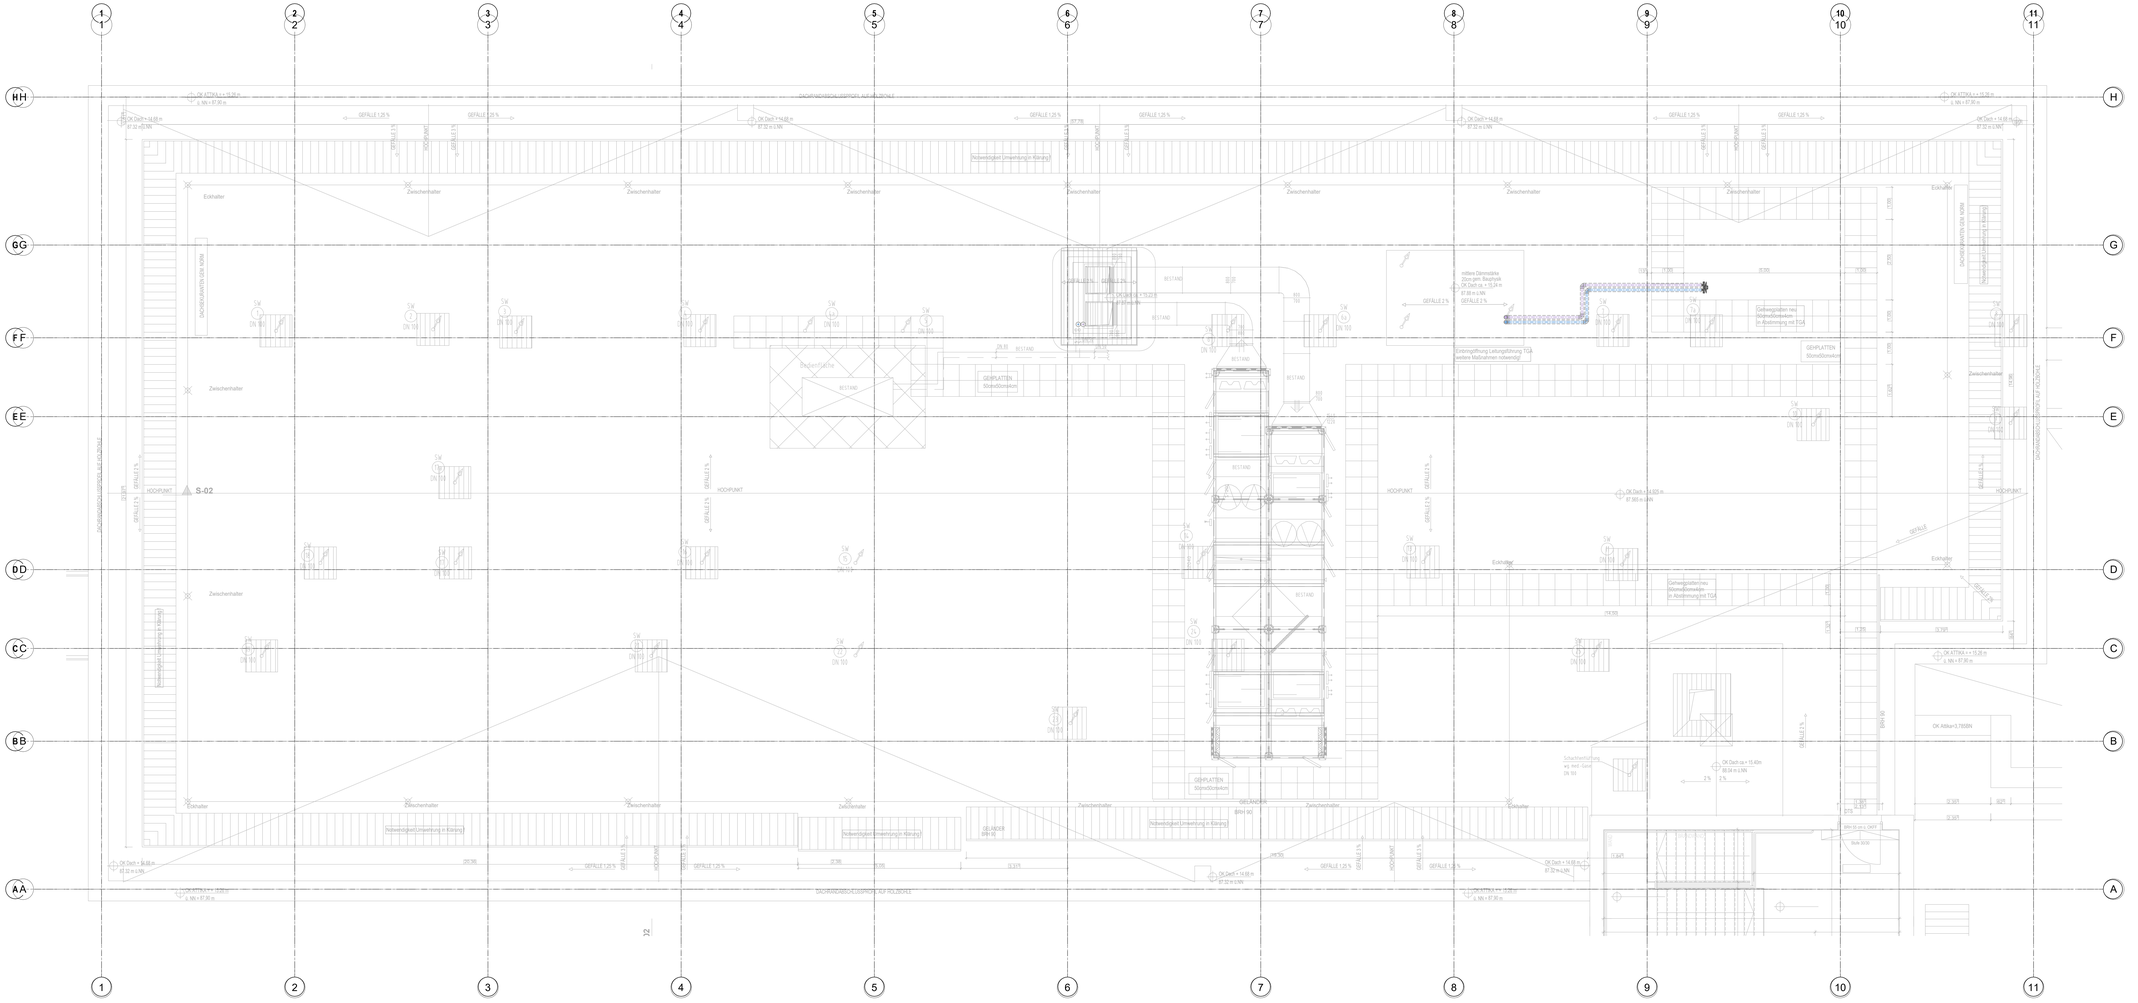
1
2
3
4
5
6
7
8
9
10
11
HH
GG
FF
EE
DD
CC
BB
AA
OK ATTIKA = + 15,36 m
= NN + 87,90 m
OK Dach = 14,66 m
87,90 m ü.NN
GEFÄLLE 1,25 %
GEFÄLLE 2 %
HOCHPUNKT
Notwendigkeit Umwehrung in Klärung
Eckhalter
Zwischenhalter
DACHRANDABSCHLUSSBLECH AUF ROLLBORD
DACHRANDABSCHLUSSBLECH AUF FOLIENKEIL
DACHBEFESTIGUNG NACH HERSTELLERVORGABEN
S-02
OK Dach = 14,65 m
87,90 m ü.NN
OK Dach = 14,68 m
87,93 m ü.NN
OK Dach = 14,66 m
87,91 m ü.NN
OK Dach = 14,68 m
87,93 m ü.NN
OK Dach = 14,68 m
87,93 m ü.NN
OK Dach = 14,68 m
87,93