


Übersicht Flächennutzung Labor

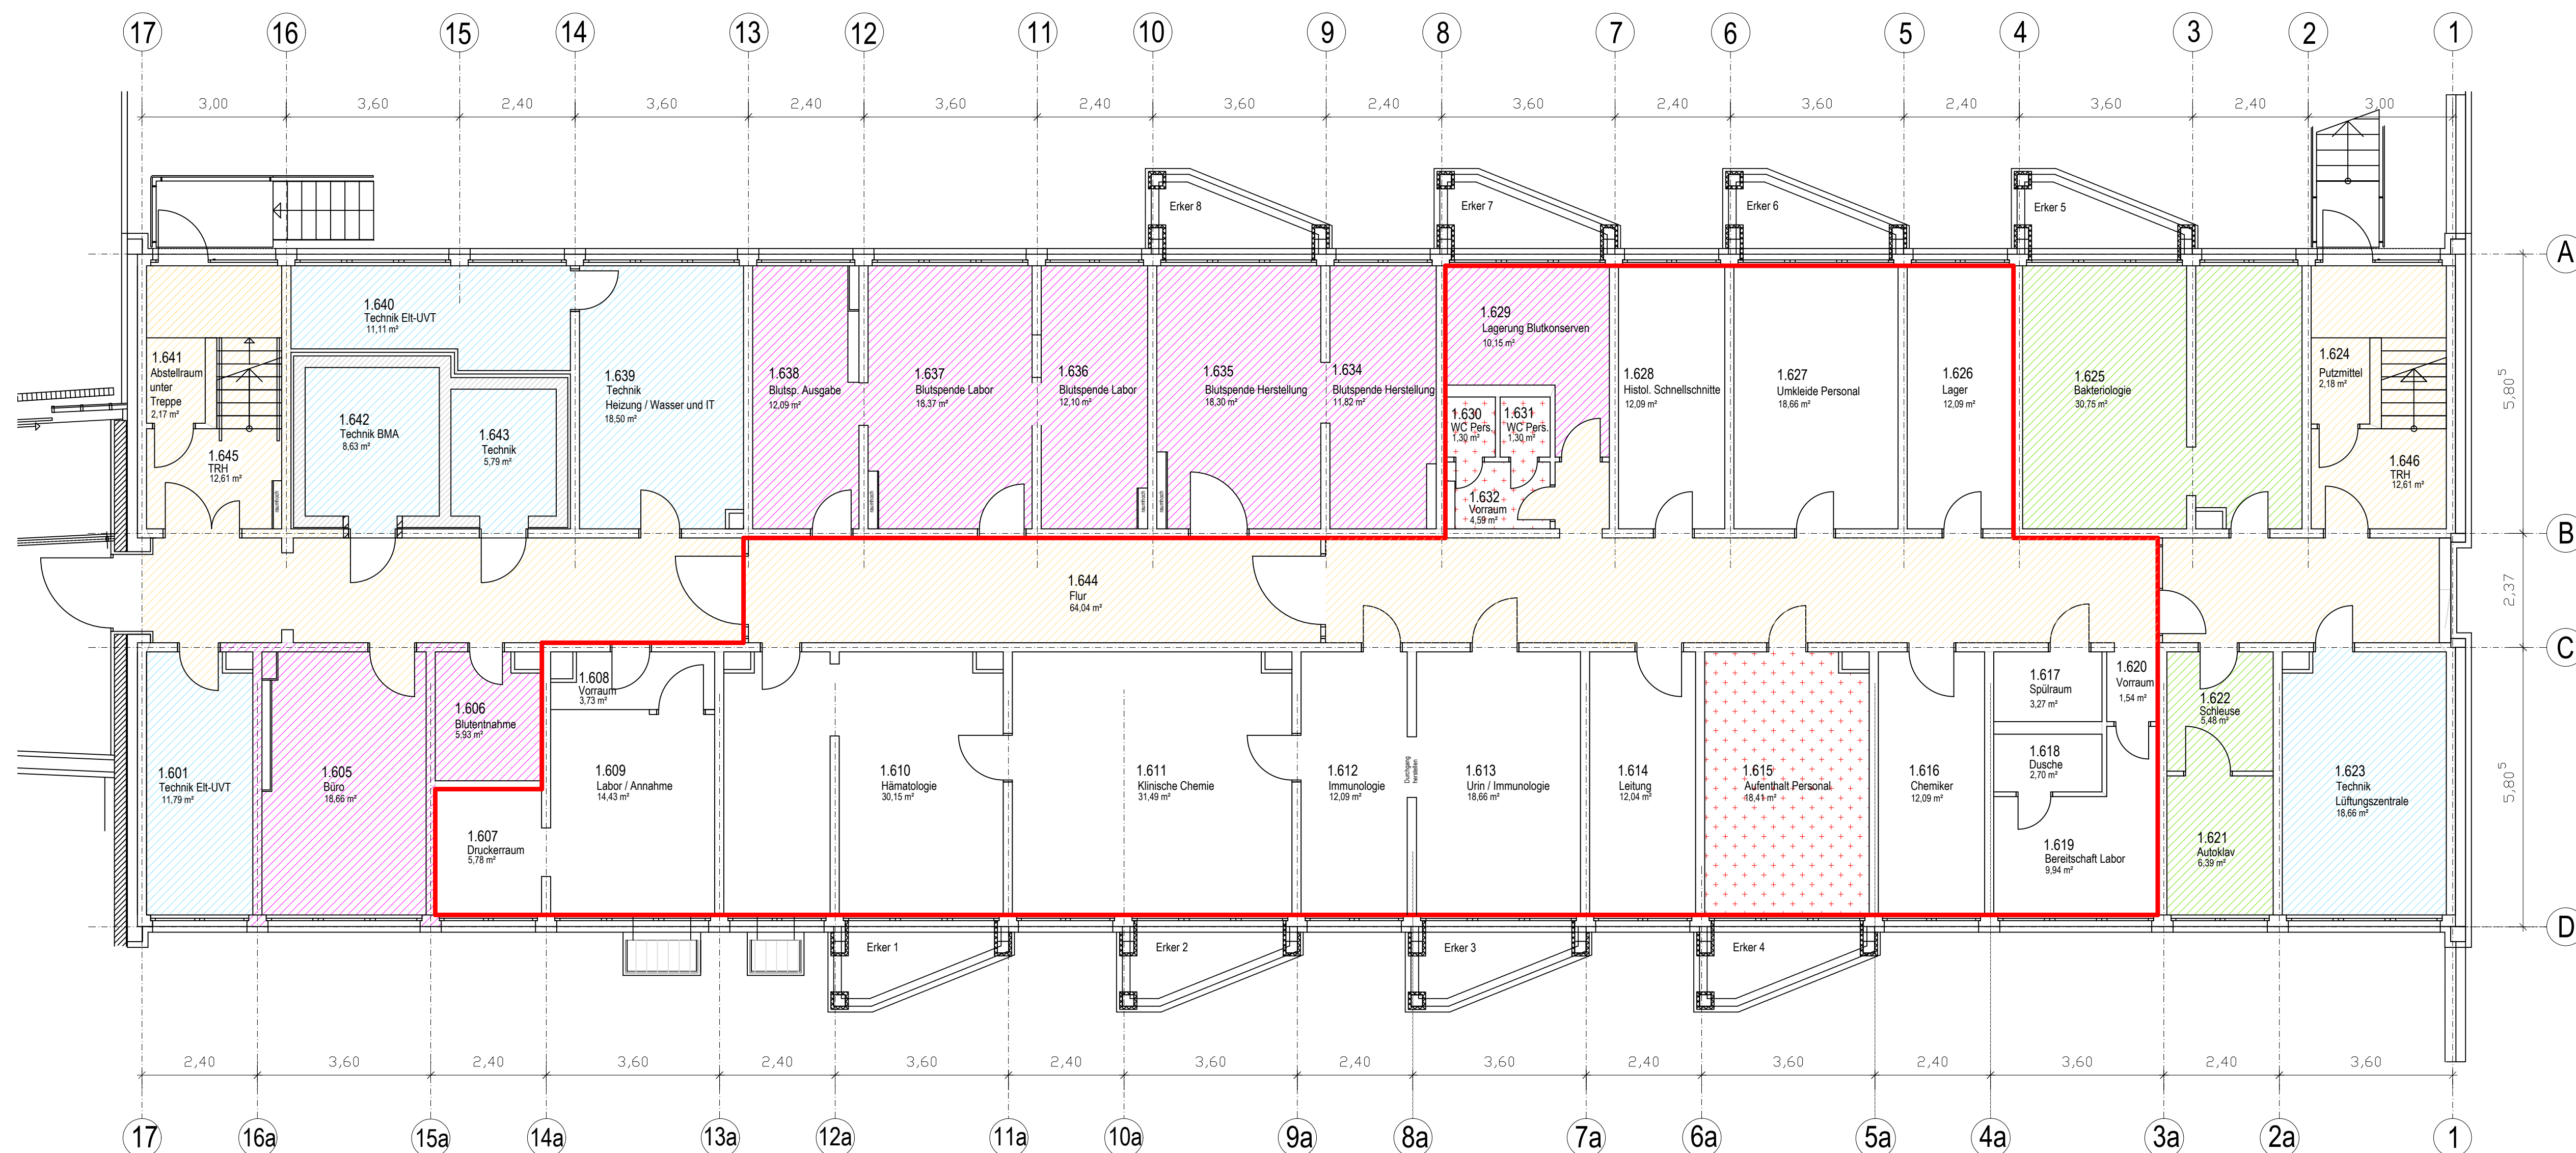

AUSFÜHRUNGSPLANUNG

LEGENDE

- | | |
|---|---|
|  | Hauptnutzfläche Labor |
|  | Labor und Blutspende (gemeinsame Nutzung) |
|  | Hauptnutzfläche Blutspende |
|  | Kennzeichnung Technikflächen |
|  | Kennzeichnung Verkehrsflächen |
|  | Kennzeichnung Freiflächen |

ANLAGE ZUM LV

DATUM	GEZEICHNET	ÄNDERUNG								INDEX
Projekt: LABORDIENSTLEISTUNGEN HAUS 6, EBENE 1										
Bauherr: KREISKRANKENHAUS FREIBERG gGmbH Donatring 20 09599 Freiberg										
Architekt:							Fachplaner: INGENIEURBÜRO TIPPMMANN Georg Weenth-Strasse 20, 09117 Chemnitz Tel.: 0371 / 8102960, Fax: 0371 / 8102961 E-Mail: info@ib-tippmann.de			
Art: AUSFÜHRUNGSPLANUNG										
Planbezeichnung: ÜBERSICHT FLÄCHENNUTZUNG LABOR										
		Messtafel:	ohne			Geezeichnet	Name	Datum		
Projekt Nr.		Blaßgröße:	A1	Grundriß		sk		06.12.2019		
		Code:						Index:		

Übersicht zukünftige Flächennutzung Labor / Blutspende

Nutzfläche nur Labor

Raum-Nr.	Bezeichnung	Fläche in m²	Bereich	Gesamtfläche Bereich in m²
1.607	Druckerraum	5,78	Bereich Annahme	23,94
1.608	Vorraum	3,73		
1.609	Labor / Annahme	14,43		
1.610	Hämatologie	30,15	Kernarbeitsbereich / Aufstellg. Laborautomaten	92,39
1.611	Klinische Chemie	31,49		
1.612	Immunologie	12,09		
1.613	Urin / Immunologie	18,66		
1.614	Leitung	12,04	Büro	12,04
1.616	Chemiker	12,09	Büro	12,09
1.617	Spülraum	3,27	Nebenraum	3,27
1.618	Dusche	2,70	Bereitschaft	12,64
1.619	Bereitschaft Labor	9,94		
1.626	Lager	12,09	Lager	12,09
1.627	Umkleide Personal	18,66	Umkleide Personal Labor	18,66
1.628	Histol. Schnellschnitte	12,09	Schnellschnittlabor	12,09
Fläche Labor				199,21

Nutzfläche Labor und Blutspende (gemeinsame Nutzung)

Raum-Nr.	Bezeichnung	Fläche in m²	Bereich	Gesamtfläche Bereich in m²
1.615	Aufenthalt Personal	18,41	Aufenthalt	18,41
1.630	WC-Personal	1,30	Bereich WC-Personal	7,19
1.631	WC-Personal	1,30		
1.632	Vorraum	4,59		
1.644	Flur	64,04	Verkehrsfläche	64,04
Fläche gem. Nutzung				89,64
Anteilige Fläche gem. Nutzung				44,82
Gesamt Hauptnutzfläche Labor				244,03