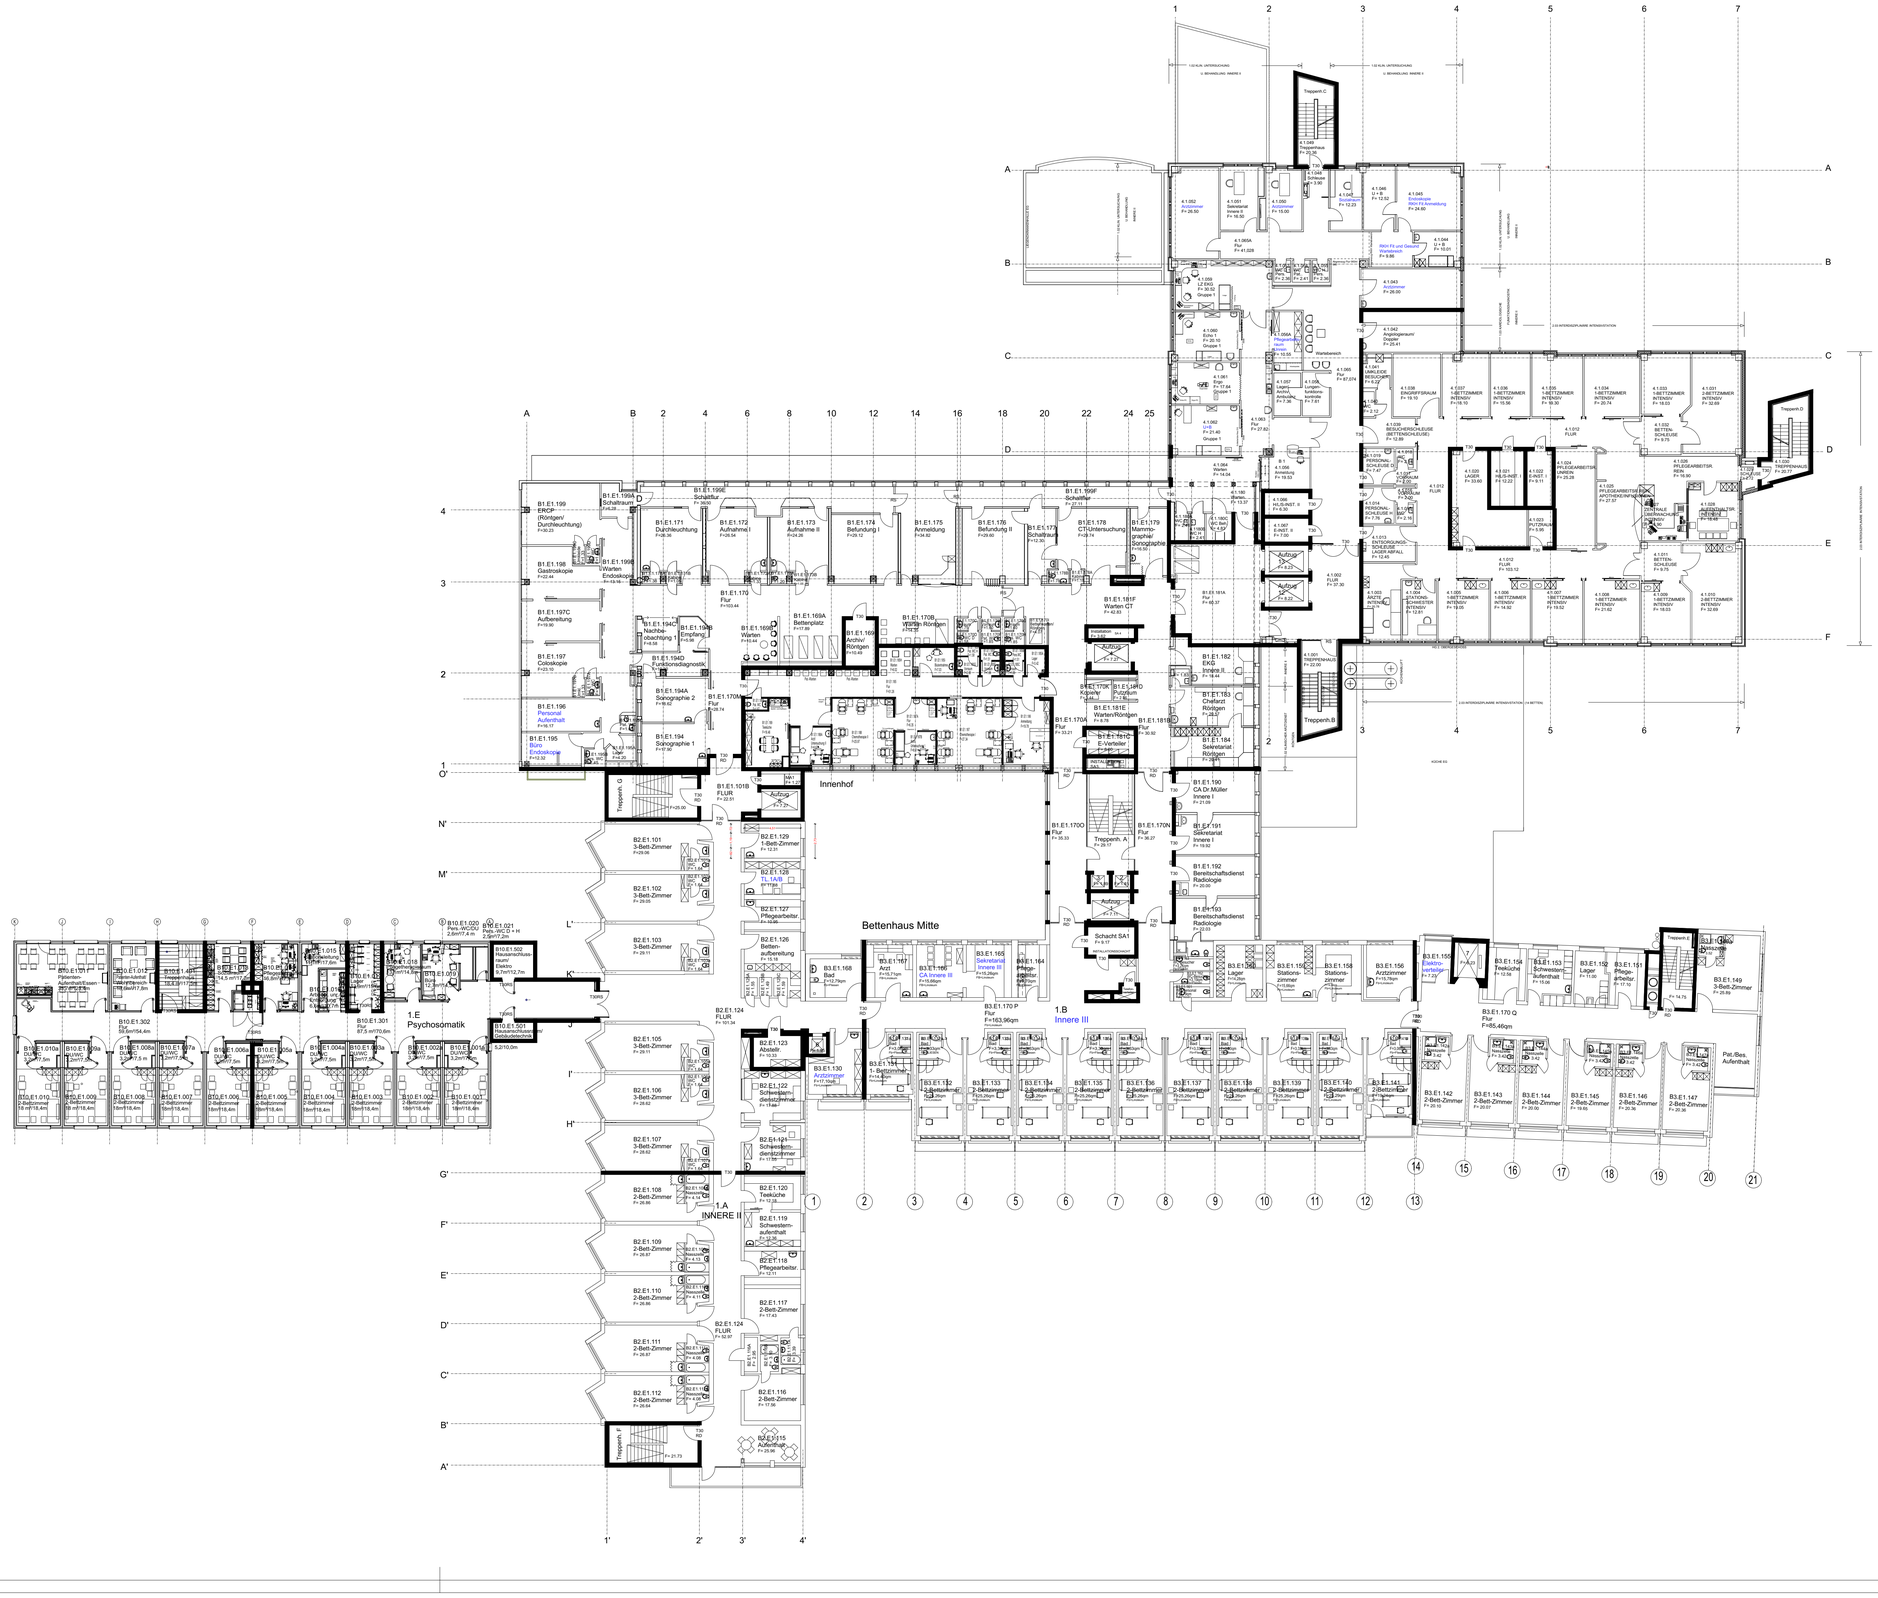
Innenhof
Bettenhaus Mitte
1.E
Psychosomatik
1.A
INNERE II
1.B
Innere III
Treppenh. C
Treppenh. D
Treppenh. B
Treppenh. A
Treppenh. G
Treppenh. F
B1.E1.199 ERCP (Röntgen/ Durchleuchtung) F=30.23
B1.E1.199A Schaltraum F=6.05
B1.E1.199B Schaltraum F=6.05
B1.E1.199F Schaltraum F=27.61
B1.E1.198 Gastroskopie F=22.44
B1.E1.199A Warten Endoskopie F=19.54
B1.E1.197C Aufbereitung F=19.90
B1.E1.197 Coloskopie F=23.19
B1.E1.196 Personal Aufenthalt F=16.17
B1.E1.195 Büro Endoskopie F=12.92
B1.E1.171 Durchleuchtung F=36.36
B1.E1.172 Aufnahme I F=26.54
B1.E1.173 Aufnahme II F=24.26
B1.E1.174 Befundung I F=29.12
B1.E1.175 Anmeldung F=34.82
B1.E1.176 Befundung II F=29.60
B1.E1.177 Schaltraum F=12.30
B1.E1.178 CT/Untersuchung F=39.74
B1.E1.179 Mammo-graphie/ Sonographie F=16.50
B1.E1.194C Nachbe-obachtung 1 F=8.58
B1.E1.194D Funktionsdiagnostik F=16.56
B1.E1.194 Sonographie 1 F=17.90
B1.E1.194A Sonographie 2 F=16.62
B1.E1.169 Warten F=15.44
B1.E1.169A Bettenaufbau F=17.89
B1.E1.166 Archiv/ Röntgen F=15.48
B1.E1.170B Warten Röntgen F=22.18
B1.E1.170 Flur F=103.44
B1.E1.170A Flur F=15.21
B1.E1.170K Kopierer
B1.E1.170D Putzraum
B1.E1.181F Warten CT F= 42.83
B1.E1.181A Flur I F= 40.37
B1.E1.181C Warten/Röntgen F= 9.76
B1.E1.181D E-Verteiler F= 2.45
B1.E1.181B Flur F= 60.92
B1.E1.182 EKG Innere II F= 14.44
B1.E1.183 Chefarzt Röntgen F=28.57
B1.E1.184 Sekretariat Röntgen F=20.66
B1.E1.190 CA Dr.Müller Innere I F=21.09
B1.E1.191 Sekretariat Innere I F=19.92
B1.E1.192 Bereitschaftsdienst Radiologie F=20.01
B1.E1.193 Bereitschaftsdienst Radiologie F=20.03
B1.E1.170O Flur F= 33.33
B1.E1.170N Flur F= 36.27
B1.E1.101 FLUR F= 22.51
B1.E1.101B FLUR F= 22.51
B2.E1.101 3-Bett-Zimmer F=29.06
B2.E1.102 3-Bett-Zimmer F= 29.05
B2.E1.103 3-Bett-Zimmer F= 29.11
B2.E1.105 3-Bett-Zimmer F= 29.11
B2.E1.106 3-Bett-Zimmer F= 29.62
B2.E1.107 3-Bett-Zimmer F= 28.62
B2.E1.108 2-Bett-Zimmer F= 29.86
B2.E1.109 2-Bett-Zimmer F= 26.87
B2.E1.110 2-Bett-Zimmer F= 26.86
B2.E1.111 2-Bett-Zimmer F= 26.87
B2.E1.112 2-Bett-Zimmer F= 26.64
B2.E1.129 1-Bett-Zimmer F= 12.31
B2.E1.128 TL 1A/B F= 7.54
B2.E1.127 Pflegearbeitsr. F= 12.31
B2.E1.126 Betten-aufbereitung F= 16.18
B2.E1.124 FLUR F= 193.34
B2.E1.123 Abstell. F= 10.33
B2.E1.122 Schwes-tern-dienstzimmer F= 11.84
B2.E1.121 Schwes-tern-dienstzimmer F= 11.84
B2.E1.120 Teeküche F= 11.84
B2.E1.119 Schwestern-aufenthalt F= 32.26
B2.E1.118 Pflegearbeitsr. F= 12.31
B2.E1.117 2-Bett-Zimmer F= 17.63
B2.E1.124 FLUR F= 52.97
B2.E1.116 2-Bett-Zimmer F= 17.56
B2.E1.115 Aufenthalt F= 25.96
B3.E1.130 Arztzimmer F=17.10qm
B3.E1.131 1-Bettzimmer F=14.40qm
B3.E1.132 2-Bettzimmer F=25.20qm
B3.E1.133 2-Bettzimmer F=25.20qm
B3.E1.134 2-Bettzimmer F=25.20qm
B3.E1.135 2-Bettzimmer F=25.20qm
B3.E1.136 2-Bettzimmer F=25.20qm
B3.E1.137 2-Bettzimmer F=25.20qm
B3.E1.138 2-Bettzimmer F=25.20qm
B3.E1.139 2-Bettzimmer F=25.20qm
B3.E1.140 2-Bettzimmer F=25.20qm
B3.E1.141 2-Bettzimmer F=25.20qm
B3.E1.167 Arzt F=15,71qm
B3.E1.165 Sekretariat Innere III F=15,96qm
B3.E1.164 Pflege-leitung F=15,96qm
B3.E1.170 P Flur F=163,96qm
B3.E1.168 Bad F=12,76qm
B3.E1.169 Bad F=12,76qm
B3.E1.170 Q Flur F=85,46qm
B3.E1.142 2-Bett-Zimmer F= 25.10
B3.E1.143 2-Bett-Zimmer F= 29.07
B3.E1.144 2-Bett-Zimmer F= 29.00
B3.E1.145 2-Bett-Zimmer F= 19.85
B3.E1.146 2-Bett-Zimmer F= 20.36
B3.E1.147 2-Bett-Zimmer F= 20.36
B3.E1.149 3-Bett-Zimmer F= 29.59
B3.E1.150 Elektro-verteiler F= 7.23
B3.E1.151 Pflege-arbeitsr. F= 14.70
B3.E1.152 Lager F= 11.00
B3.E1.153 Schwestern-Aufenthalt F= 15.98
B3.E1.154 Teeküche F= 12.56
B3.E1.155 Stations-zimmer F=15.96qm
B3.E1.156 Arztzimmer F=15.78qm
B3.E1.157 Lager F=15.96qm
B3.E1.158 Stations-zimmer F=15.96qm
B3.E1.159 Stations-zimmer F=15.96qm
B3.E1.160 Stations-zimmer F=15.96qm
B3.E1.161 Stations-zimmer F=15.96qm
B3.E1.162 Stations-zimmer F=15.96qm
B3.E1.163 Stations-zimmer F=15.96qm
B3.E1.164 Stations-zimmer F=15.96qm
B10.E1.001 2-Bettzimmer
B10.E1.002 2-Bettzimmer
B10.E1.003 2-Bettzimmer
B10.E1.004 2-Bettzimmer
B10.E1.005 2-Bettzimmer
B10.E1.006 2-Bettzimmer
B10.E1.007 2-Bettzimmer
B10.E1.008 2-Bettzimmer
B10.E1.009 2-Bettzimmer
B10.E1.010 2-Bettzimmer
B10.E1.301 Flur 87,5 m²/70,6m
B10.E1.302 Flur 58,5m²/54,4m
B10.E1.501 Haustechnik/Putzerei/ Gebäudetechnik 5,21/0,0m
B10.E1.502 Haustechnik/Elektro-raum/ Elektro-9,7m²/12,7m
B10.E1.020 Pers.-WC/DU 2,6m²/1,4 m
B10.E1.021 Pers.-WC/ D + H 2,5m²/7,2m
B10.E1.015 Patienten-Aufenthalt/Essen 27,6m²/45,8 m
B10.E1.016 Patienten-Aufenthalt/Essen 27,6m²/45,8 m
B10.E1.017 Teeküche 11,6m²/7,8m
B10.E1.018 Pflegestützpunkt 9,6m²/14,3 m
B10.E1.019 Pflegestützpunkt 9,6m²/14,3 m
B10.E1.014 Flur 87,5 m²/70,6m
B10.E1.013 Flur 87,5 m²/70,6m
1.E.001 TREPPENHAUS F= 22.00
1.E.002 TREPPENHAUS F= 22.77
1.E.003 ARZTE INTENSIV F=16.64
1.E.004 STATIONS-SCHWESTER F=12.61
1.E.005 1-BETTZIMMER INTENSIV F= 19.05
1.E.006 1-BETTZIMMER INTENSIV F= 14.92
1.E.007 1-BETTZIMMER INTENSIV F= 19.52
1.E.008 1-BETTZIMMER INTENSIV F= 21.62
1.E.009 1-BETTZIMMER INTENSIV F= 18.03
1.E.010 2-BETTZIMMER INTENSIV F= 32.69
1.E.011 BETTEN-SCHLEUSE F= 9.75
1.E.012 FLUR F= 153.12
1.E.013 ENTKERNUNGS-SCHLEUSE (UNREINER ABFALL) F= 12.44
1.E.014 PERSONAL-SCHLEUSE I F= 7.78
1.E.015 PERSONAL-SCHLEUSE II F= 7.78
1.E.016 LAGER F= 10.60
1.E.017 1-BETTZIMMER F=16.70
1.E.018 ENGRIFFSRAUM F= 19.10
1.E.019 BESUCHERSCHLEUSE (BETTENSCHLEUSE) F= 12.86
1.E.020 LAGER F= 11.47
1.E.021 H/S-INST. I F= 13.22
1.E.022 E-INST. I F= 9.11
1.E.023 H/S-INST. II F= 9.30
1.E.024 PFLEGEARBEITSR. LINKS F= 25.28
1.E.025 PFLEGEARBEITSR. RECHTS F= 27.57
1.E.026 PFLEGEARBEITSR. REIN F= 16.90
1.E.027 ZENTRALE ENTNAHME INTENSIV F= 19.46
1.E.028 ZENTRALE ENTNAHME INTENSIV F= 19.46
1.E.029 PFLEGEARBEITSR. RAUS F= 9.75
1.E.030 BETTEN-SCHLEUSE F= 9.75
1.E.031 2-BETTZIMMER INTENSIV F= 32.69
1.E.032 BETTEN-SCHLEUSE F= 12.86
1.E.033 1-BETTZIMMER INTENSIV F= 18.03
1.E.034 1-BETTZIMMER INTENSIV F= 20.74
1.E.035 1-BETTZIMMER INTENSIV F= 19.30
1.E.036 1-BETTZIMMER INTENSIV F= 19.56
1.E.037 1-BETTZIMMER INTENSIV F= 19.52
1.E.038 ENGRIFFSRAUM F= 19.10
1.E.039 BESUCHERSCHLEUSE (BETTENSCHLEUSE) F= 12.86
1.E.040 ENTKERNUNGS-SCHLEUSE (UNREINER ABFALL) F= 12.44
1.E.041 UMKLEIDE-SCHLEUSE F= 8.07
1.E.042 Angiographieraum/ Doppler F= 25.41
1.E.043 Angiographieraum F= 26.00
1.E.044 Endoskopie RKH Fit Anmeldung F= 24.60
1.E.045 Endoskopie RKH Fit Aufwachraum F= 12.52
1.E.046 U + B F= 12.52
1.E.047 Sonographie F= 12.23
1.E.048 Schleuse F= 3.92
1.E.049 Physiotherapie F= 24.60
1.E.050 Arztzimmer F= 15.00
1.E.051 Sekretariat Innere II F= 16.50
1.E.052 Arztzimmer F= 26.50
1.E.053 Eingang F= 5.01
1.E.054 Pflegestützpunkt RKH Fit F= 10.50
1.E.055 Eingang F= 5.01
1.E.056 Eingang F= 5.01
1.E.057 Lager/ Archiv/ Putzraum F= 7.38
1.E.058 Lungen-funktions-raum F= 7.63
1.E.059 Flur F= 87.074
1.E.060 Eingang F= 5.01
1.E.061 Eingang F= 77.64
1.E.062 Eingang F= 21.40
1.E.063 Flur F= 27.62
1.E.064 Flur F= 14.04
1.E.065 Flur F= 13.07
1.E.066 Anmeldung F= 19.53
1.E.067 H/S-INST. II F= 9.30
1.E.068 E-INST. II F= 7.00
1.E.069 Aufzug F= 4.23
1.E.070 Aufzug F= 4.23
1.E.071 Aufzug F= 4.23
1.E.072 Flur F= 37.30
1.E.073 Flur F= 37.30
