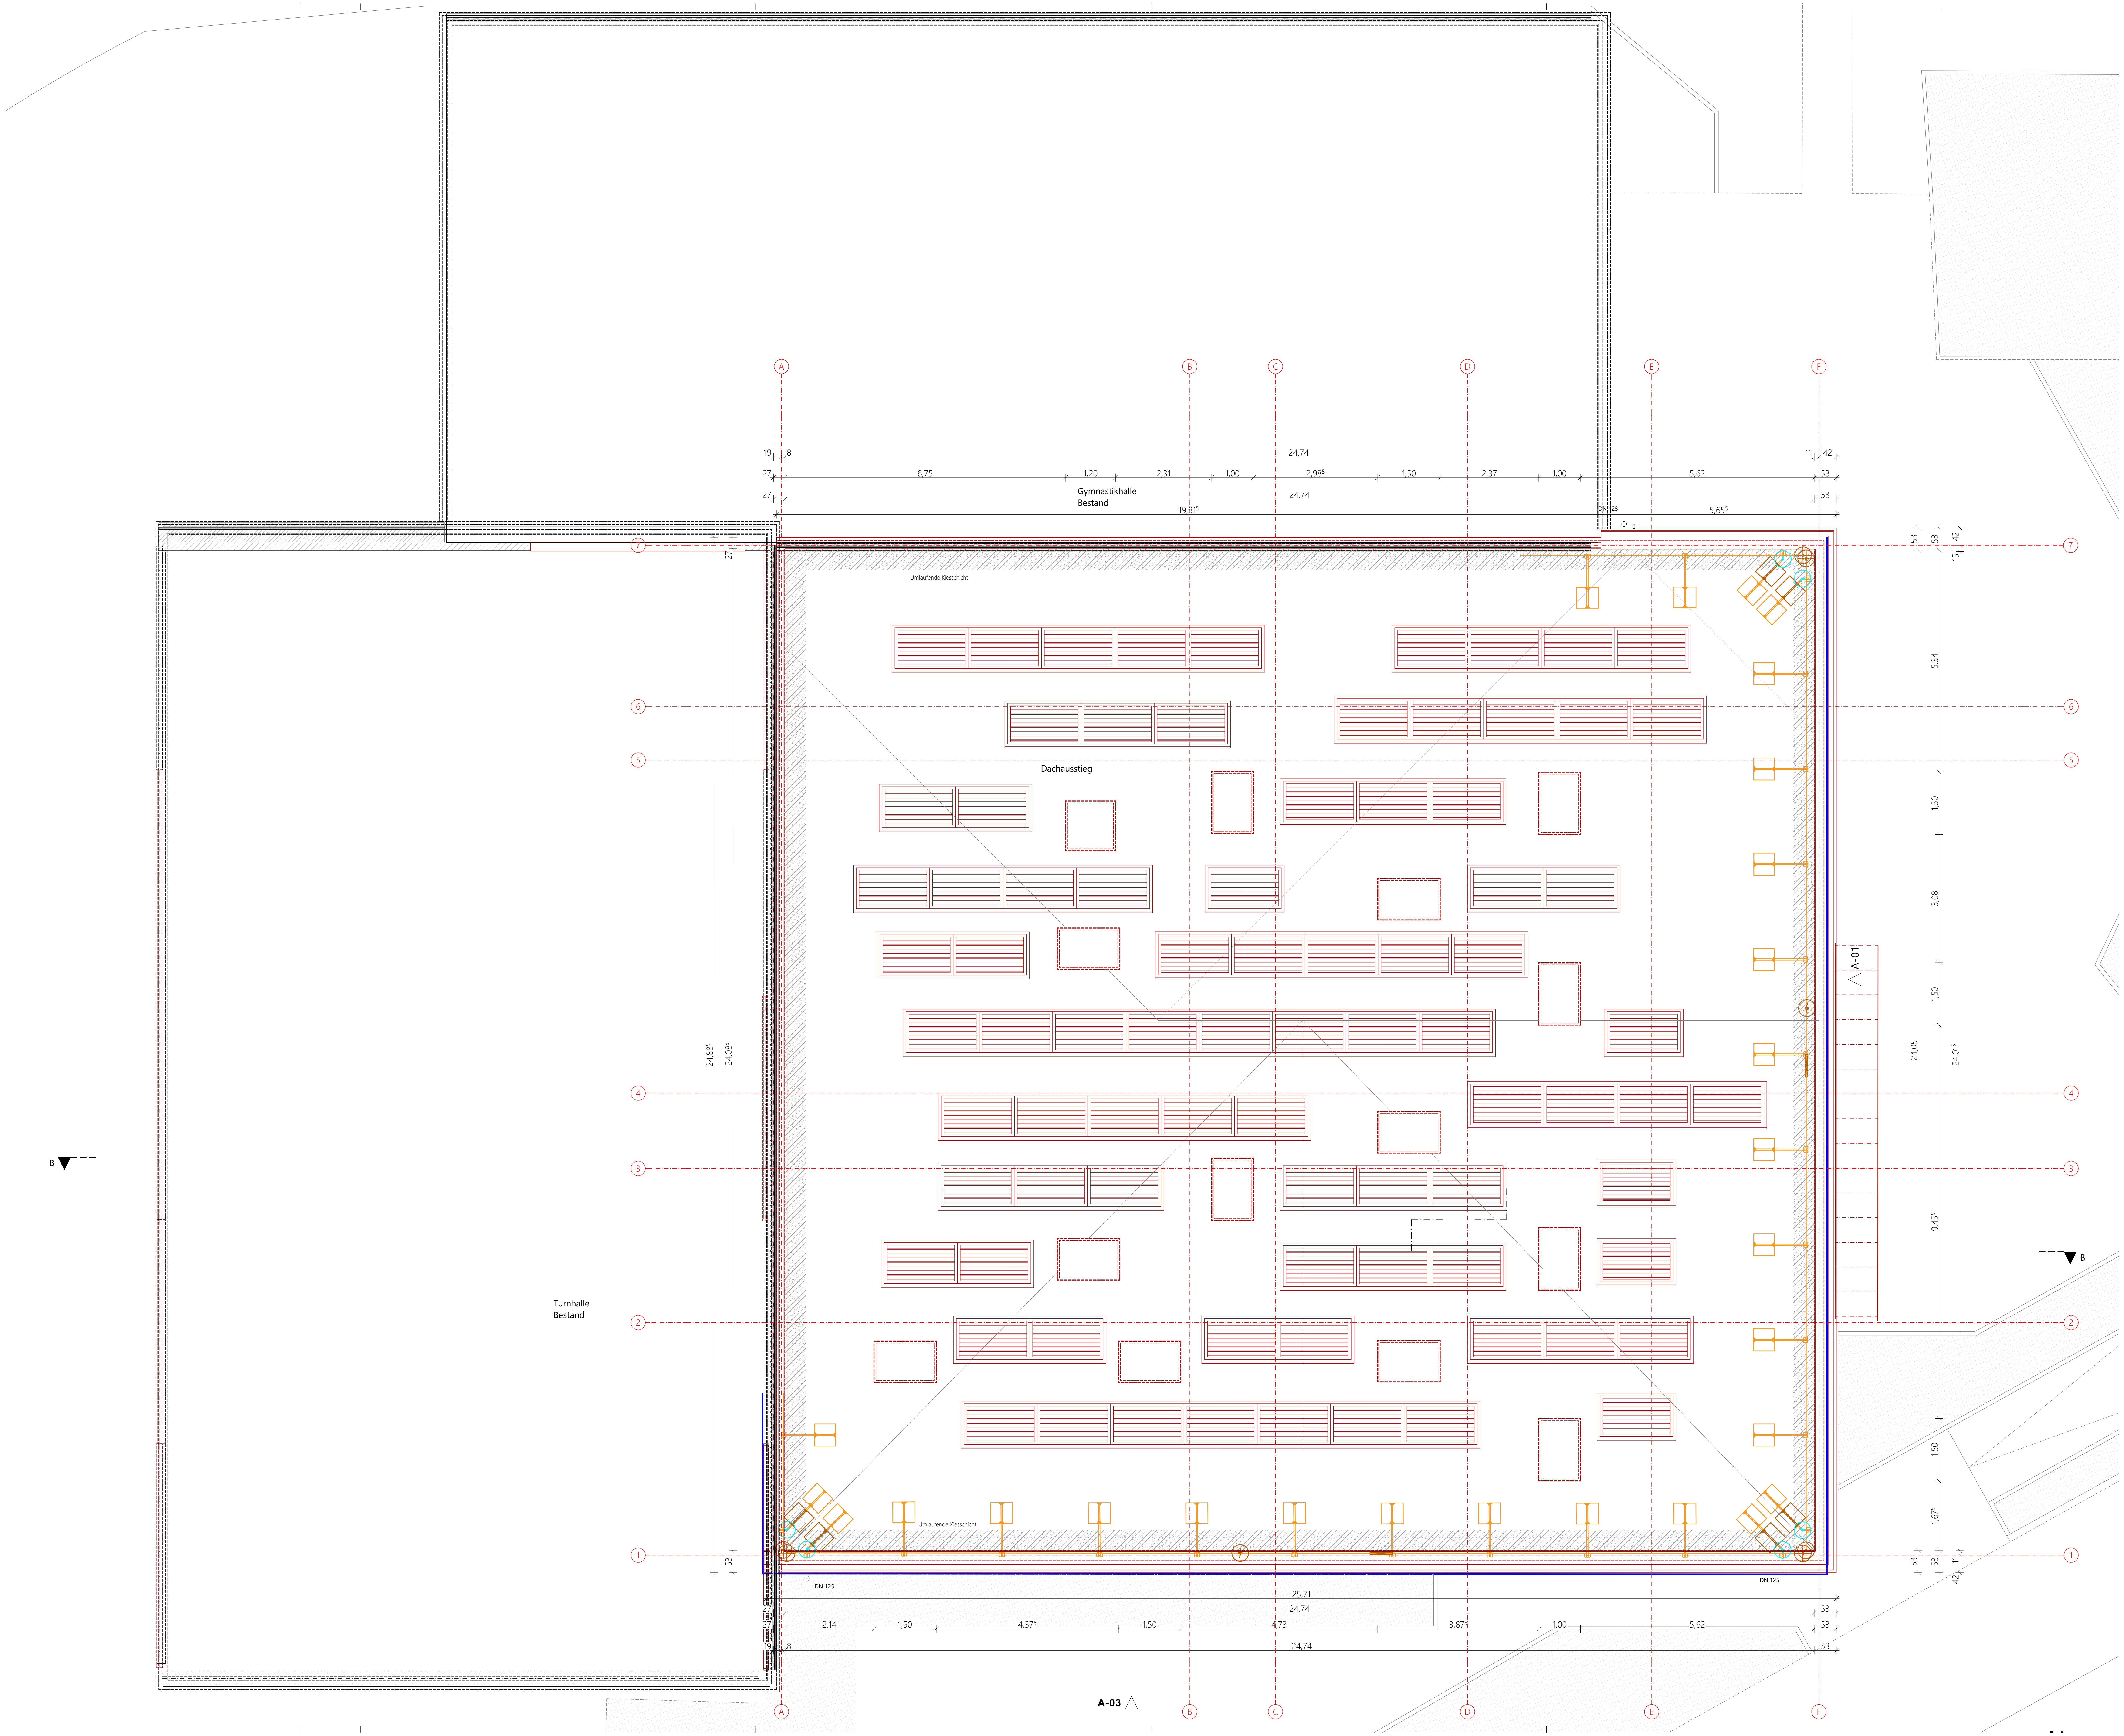
A
B
C
D
E
F
1
2
3
4
5
6
7
19
8
24,74
11
42
27
6,75
1,20
2,31
1,00
2,98⁵
1,50
2,37
1,00
5,62
53
27
24,74
53
19,81⁵
5,65⁵
DN 125
Gymnastikhalle
Bestand
Turnhalle
Bestand
Umlaufende Kiesschicht
Dachausstieg
Umlaufende Kiesschicht
24,88⁵
24,08⁵
53
27
DN 125
DN 125
25,71
24,74
53
2,14
1,50
4,37⁵
1,50
4,73
3,87⁵
1,00
5,62
53
24,74
53
53
53
42
15
5,34
1,50
3,08
1,50
24,05
24,01⁵
9,45⁵
1,50
1,67⁵
53
53
11
42
A-01
A-03
B
B

Legende

- 🟨 Abbruch
- 🟥 Neubau
- ▨ Xxx
- ▨ Xxx
- Bodendurchbruch
- Deckendurchbruch
- OK Fertigmaß Grundriss
- OK Rohbaumaß Grundriss
- ▽△ OK/ UK Fertigbau Schnitt
- ▼▲ OK/ UK Rohbau Schnitt

S = Sanitär
H = Heizung
E = Elektro
L = Lüftung
G = Gas
FD = Fundamentdurchbruch
FA = Fundamentaussparung
FS = Fundamentschlitz
WD = Wanddurchbruch
WA = Wandaussparung
WS = Wandschlitz senkrecht
WW = Wandschlitz waagerecht
DD = Deckendurchbruch
DA = Deckenaussparung
DS = Deckenschlitz
FBS = Fußbodenschlitz
FBA = Fußbodenaussparung

Index	Datum	ID	Änderungen	gez

VORABZUG

Sämtliche Maße sind vom Unternehmer eigenverantwortlich am Bau zu prüfen. Alle Werkpläne sind nur in Verbindung mit den gültigen Schal- und Bewehrungsplänen des Tragwerksplaners, sowie den Durchbruchsplänen der Fachingenieure gültig und/oder den ergänzenden Angaben. Dehnungsfugen sind nach Angabe Tragwerksplaner auszuführen. Der Ausführende ist verpflichtet, den Auftraggeber auf etwaige Unstimmigkeiten der Ausführungsunterlagen hinzuweisen (VOB, § 3.3).

Sozialtrakt
Detmerode
Bonhoeffer Str. 33
38444 Wolfsburg

Auftraggeber:In
Geschäftsbereich Sport
Stadt Wolfsburg
Rothenfelder Straße 14
38440 Wolfsburg

Entwurfsverfasser:In

Ausführungsplanung
Grundriss OG1

Maßstab	1:50
Datum	08.09.2026
Format	(1.189x841) A0
Z.nr.	05_GR-1