



Vegetation _ Sedum
Substrat 6 cm
Filterschicht
Dränschicht 40 mm
Schutzschicht 4 mm
Bitumenbahn zweilagig 10 mm
Gefälledämmung 2% Mineralwolle
IBW = 0,038 W/mK, druckbeständig
Dampfsperre 4 mm, sd-Wert ³ 1500m
Trennlage 2 mm
Decke Brettsperrholz 22 cm

Verblender 10 cm
Fingerspalt 1 cm
Wärmedämmung 16 cm
Kalksandstein 24 cm
Innenputz

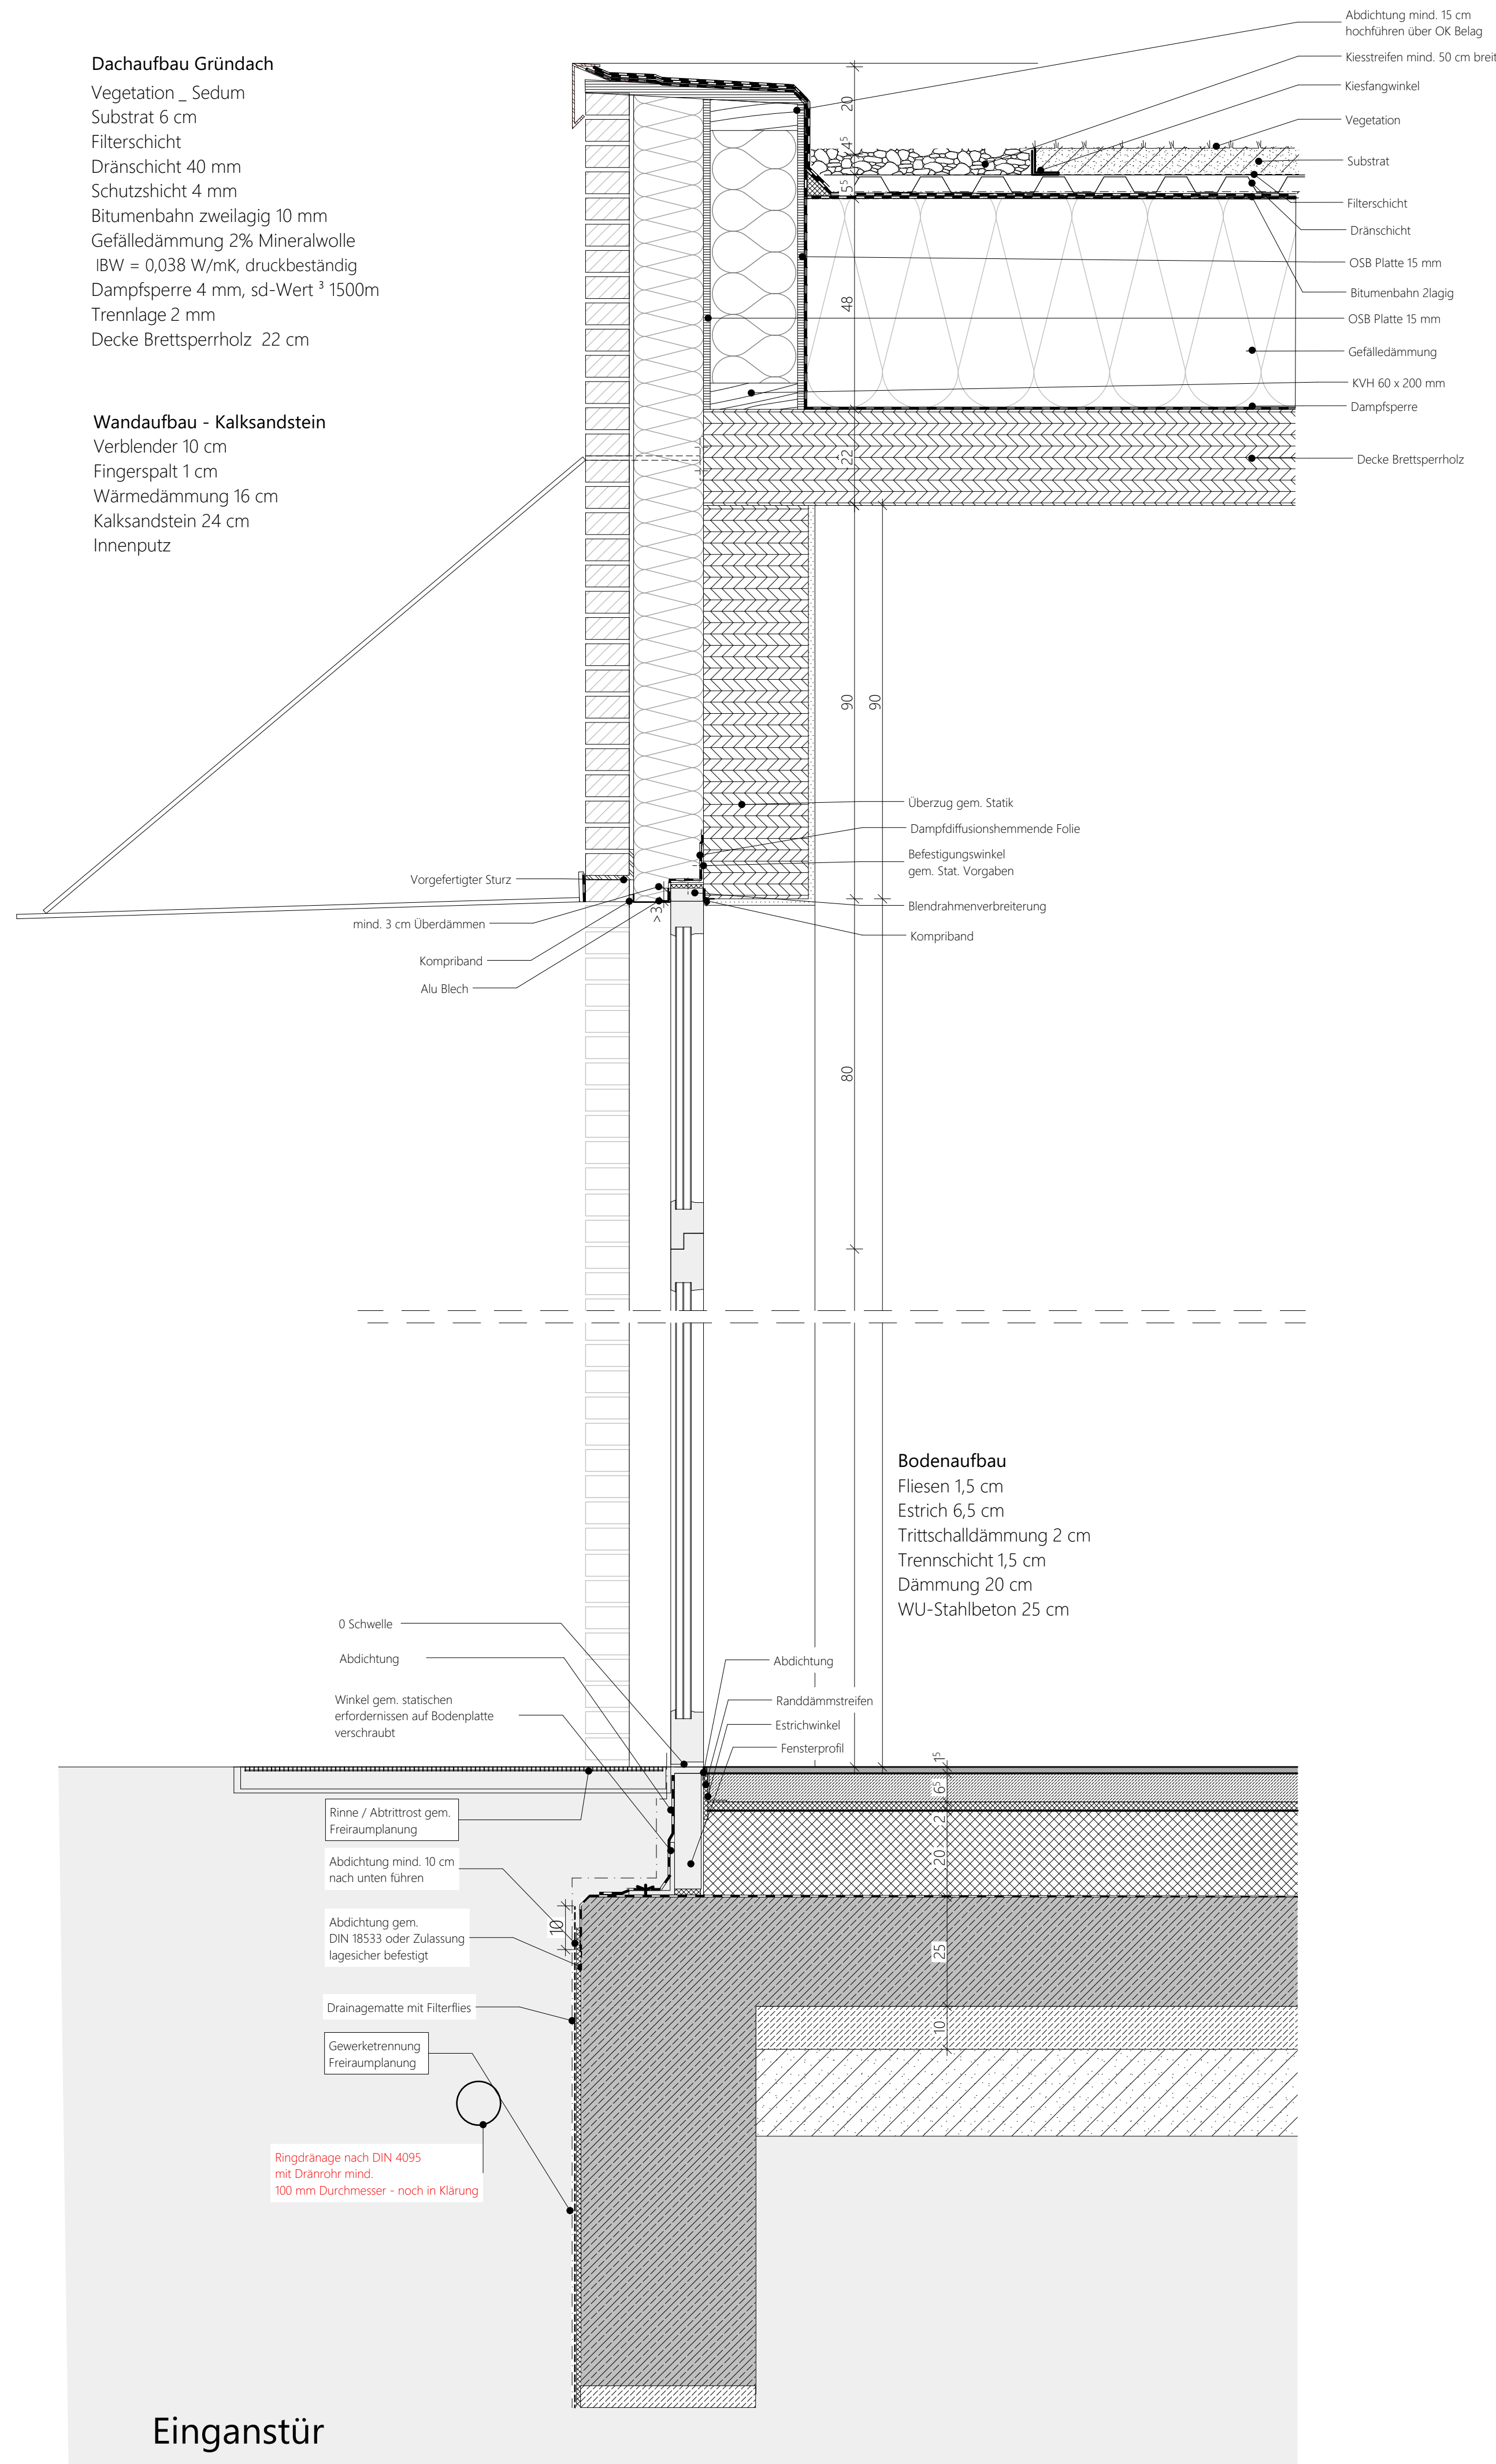

Vegetation _ Sedum
Substrat 6 cm
Filterschicht
Dränschicht 40 mm
Schutzschicht 4 mm
Bitumenbahn zweilagig 10 mm
Gefälledämmung 2% Mineralwolle
IBW = 0,038 W/mK, druckbeständig
Dampfsperre 4 mm, sd-Wert ³ 1500m
Trennlage 2 mm
Decke Brettsper Holz 22 cm

Verblender 10 cm
Fingerspalt 1 cm
Wärmedämmung 16 cm
Kalksandstein 24 cm
Innenputz

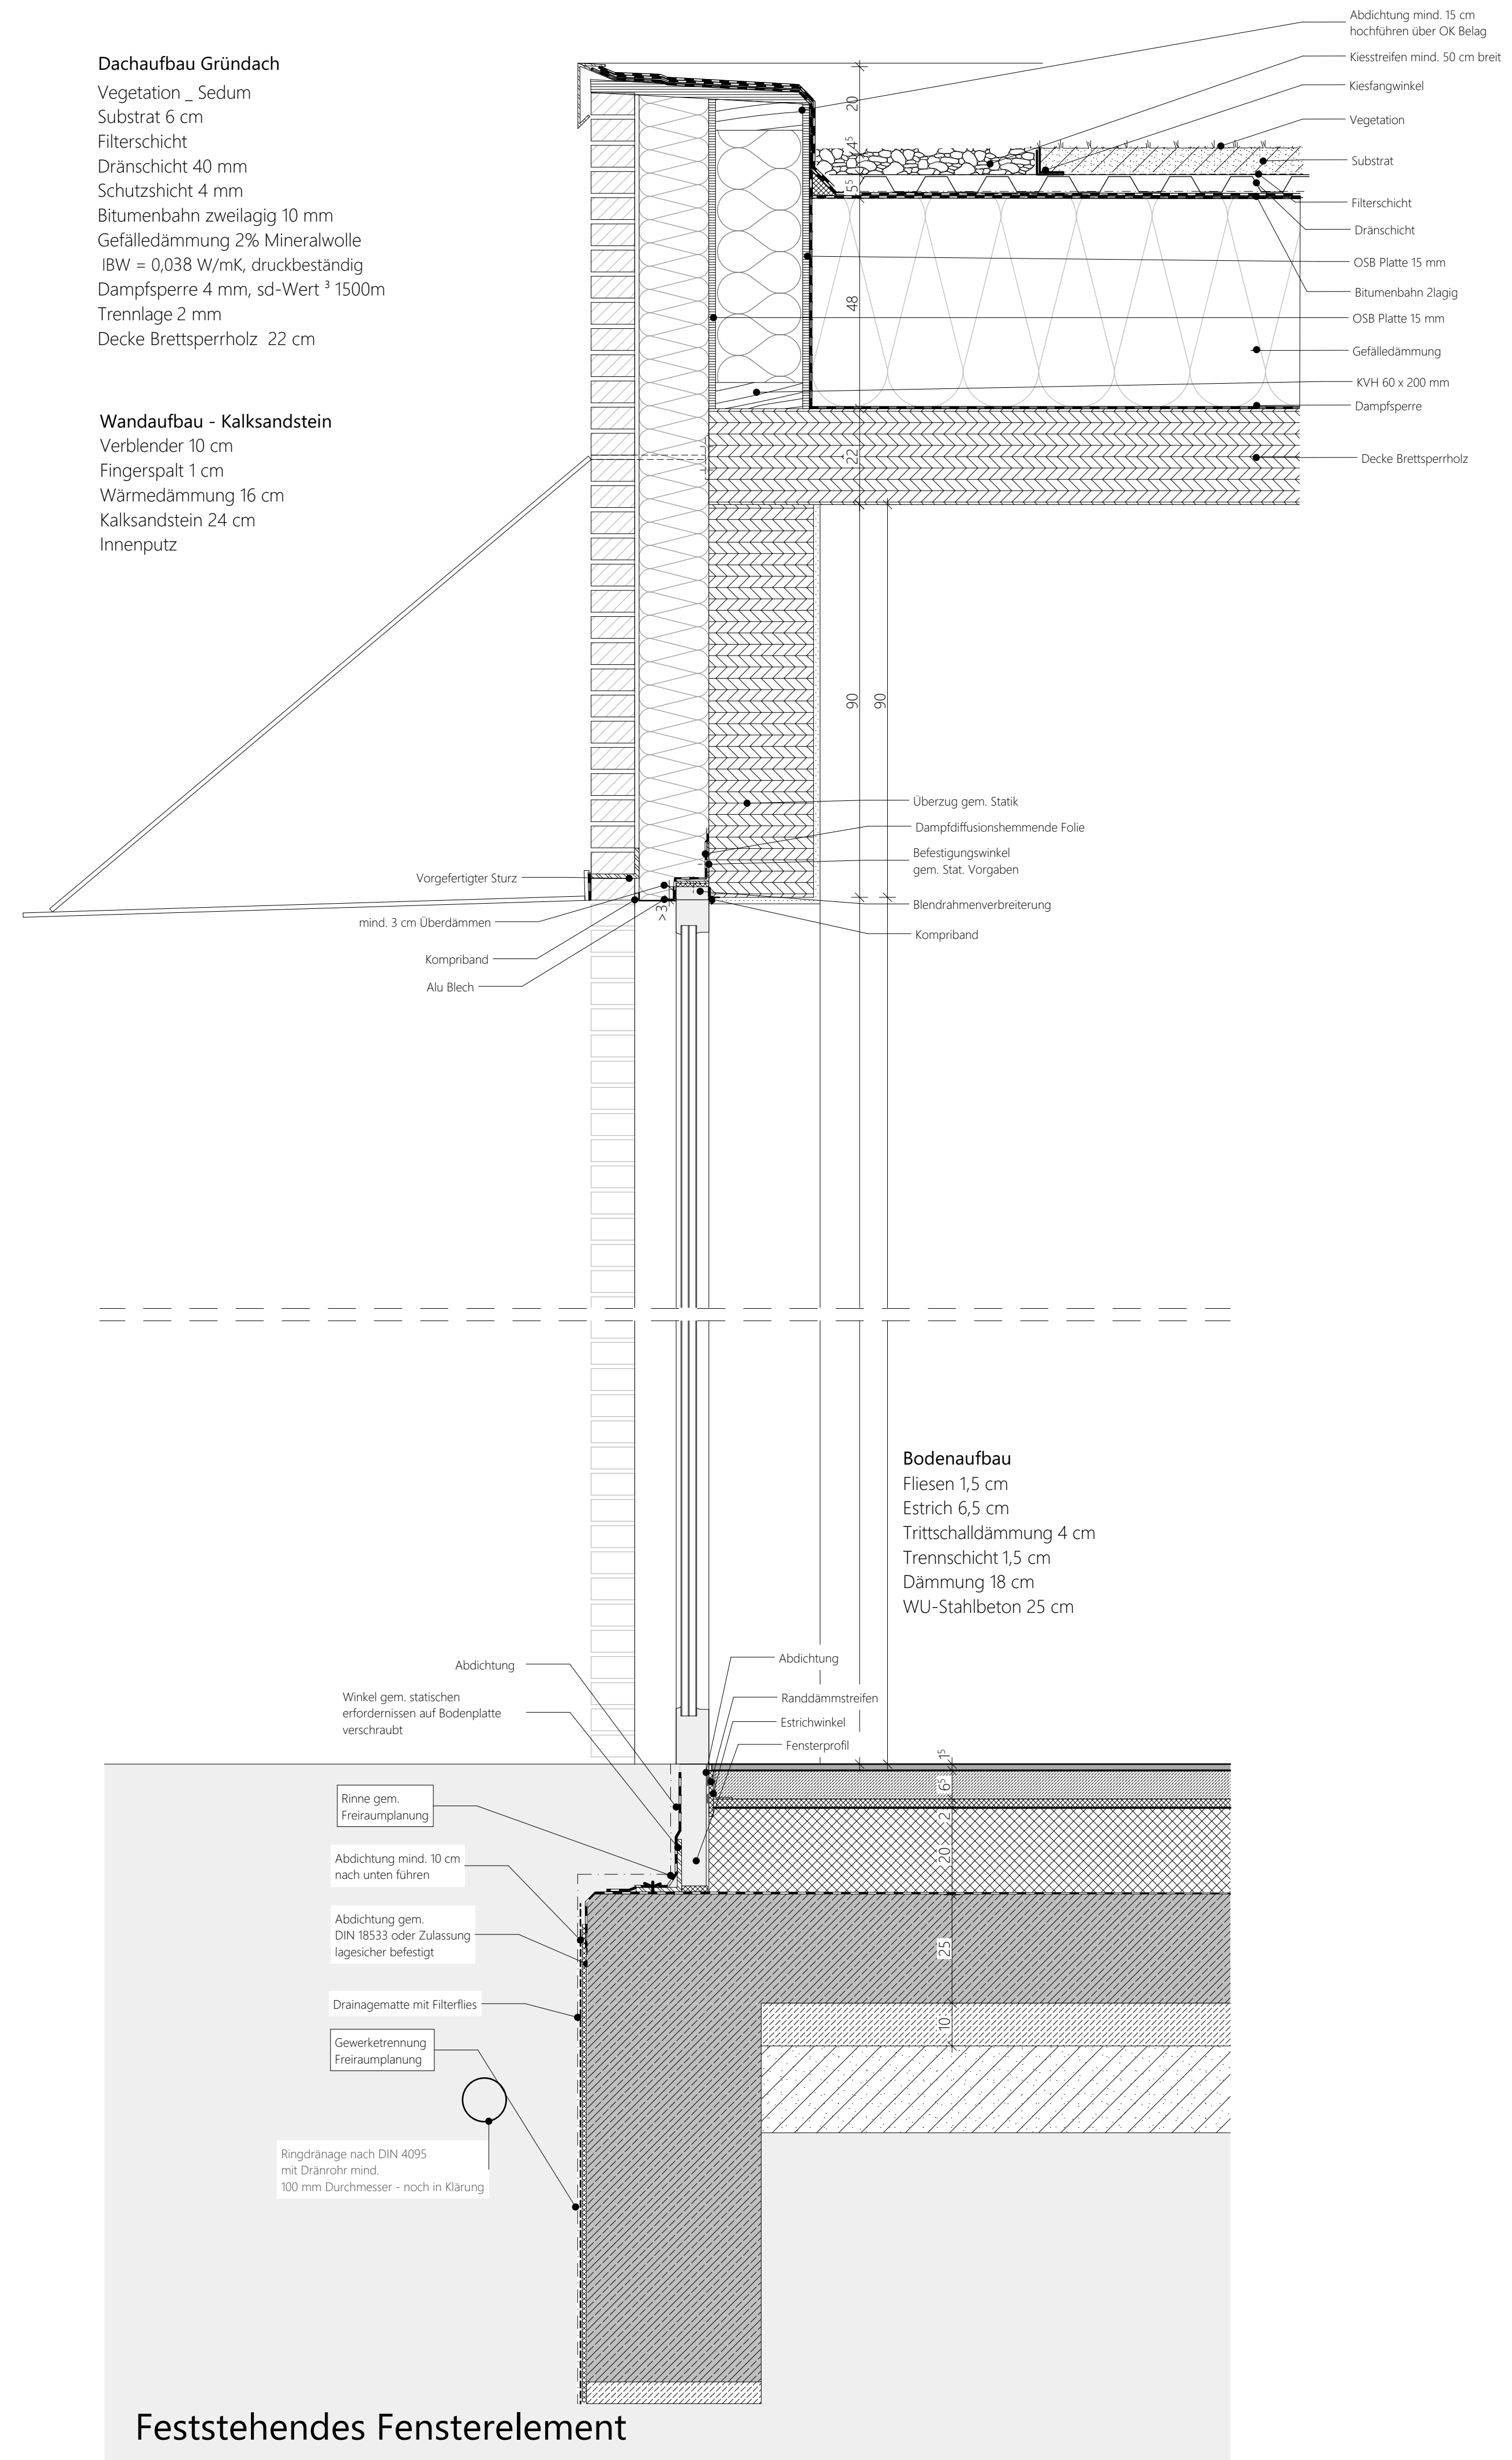

S = Sanitär
H = Heizung
E = Elektro
L = Lüftung
G = Gas
FD = Fundamentdurchbruch
FA = Fundamentschub
WD = Wänddurchbruch
WA = Wandaussparung
WS = Wandschiltz senkrecht
WW = Wandschiltz waagrecht
DD = Deckendurchbruch
DA = Deckenaussparung
DS = Deckenschiltz
FBS = Fußbodenschiltz
FBA = Fußbodenaussparung

Sämtliche Maße sind vom Unternehmer eigenverantwortlich am Bau zu prüfen.
Alle Werkpläne sind nur in Verbindung mit den gültigen Schal- und Bewehrungsplänen des Tragwerksplaners, sowie den Durchbruchplänen der Fachingenieure gültig und/oder den ergänzenden Angaben.
Dehnungsfugen sind nach Angabe Tragwerksplaner auszuführen.
Der Ausführende ist verpflichtet, den Auftraggeber auf etwaige Unstimmigkeiten der Ausführungsunterlagen hinzuweisen (VOB, § 3.3.).

Sozialtrakt
Detmerode
Bonhoeffer Str.33
38444 Wolfsburg

Auftraggeber:In
Geschäftsbereich Sport
Stadt Wolfsburg
Rothenfelder Straße 14
38440 Wolfsburg

Entwurfsverfasser:In

Ausführungsplanung
Detail
Fassadenschnitt
Eingang

Maßstab 1:10
Datum 08.09.2026
Format (841x594) A1
Z.nr. 05_D-08