




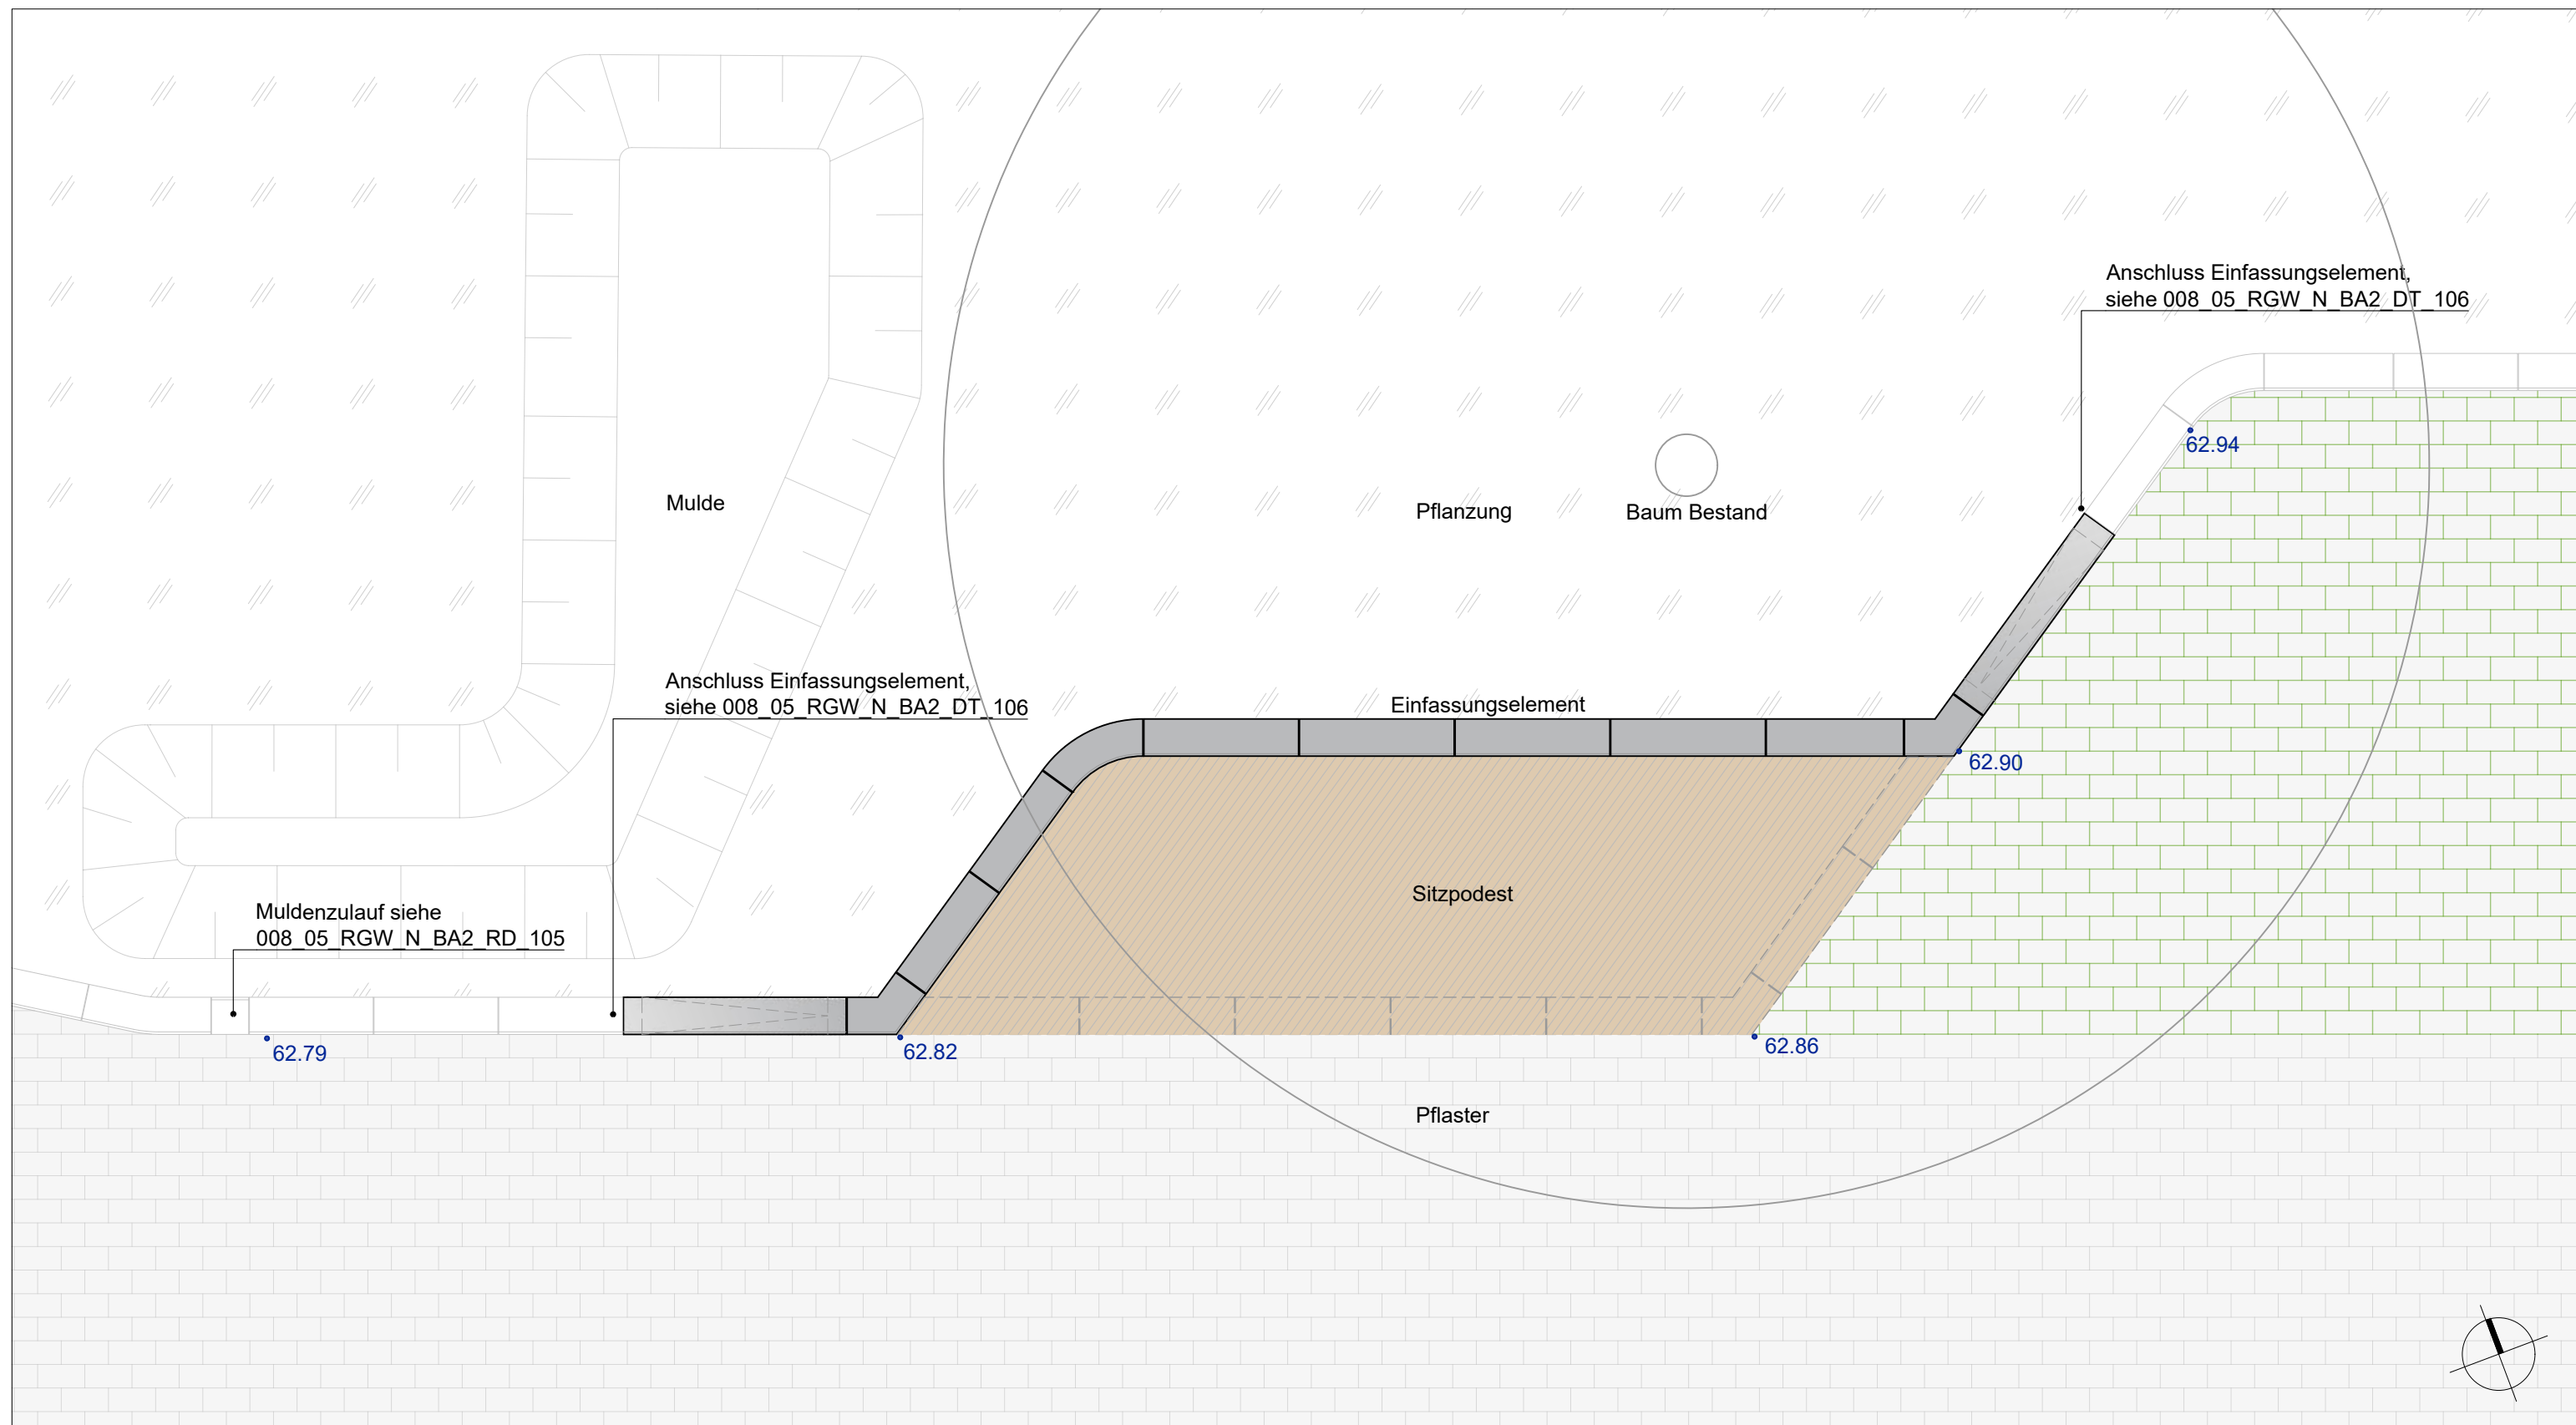


Aufsicht Sitzpodest, M 1:50

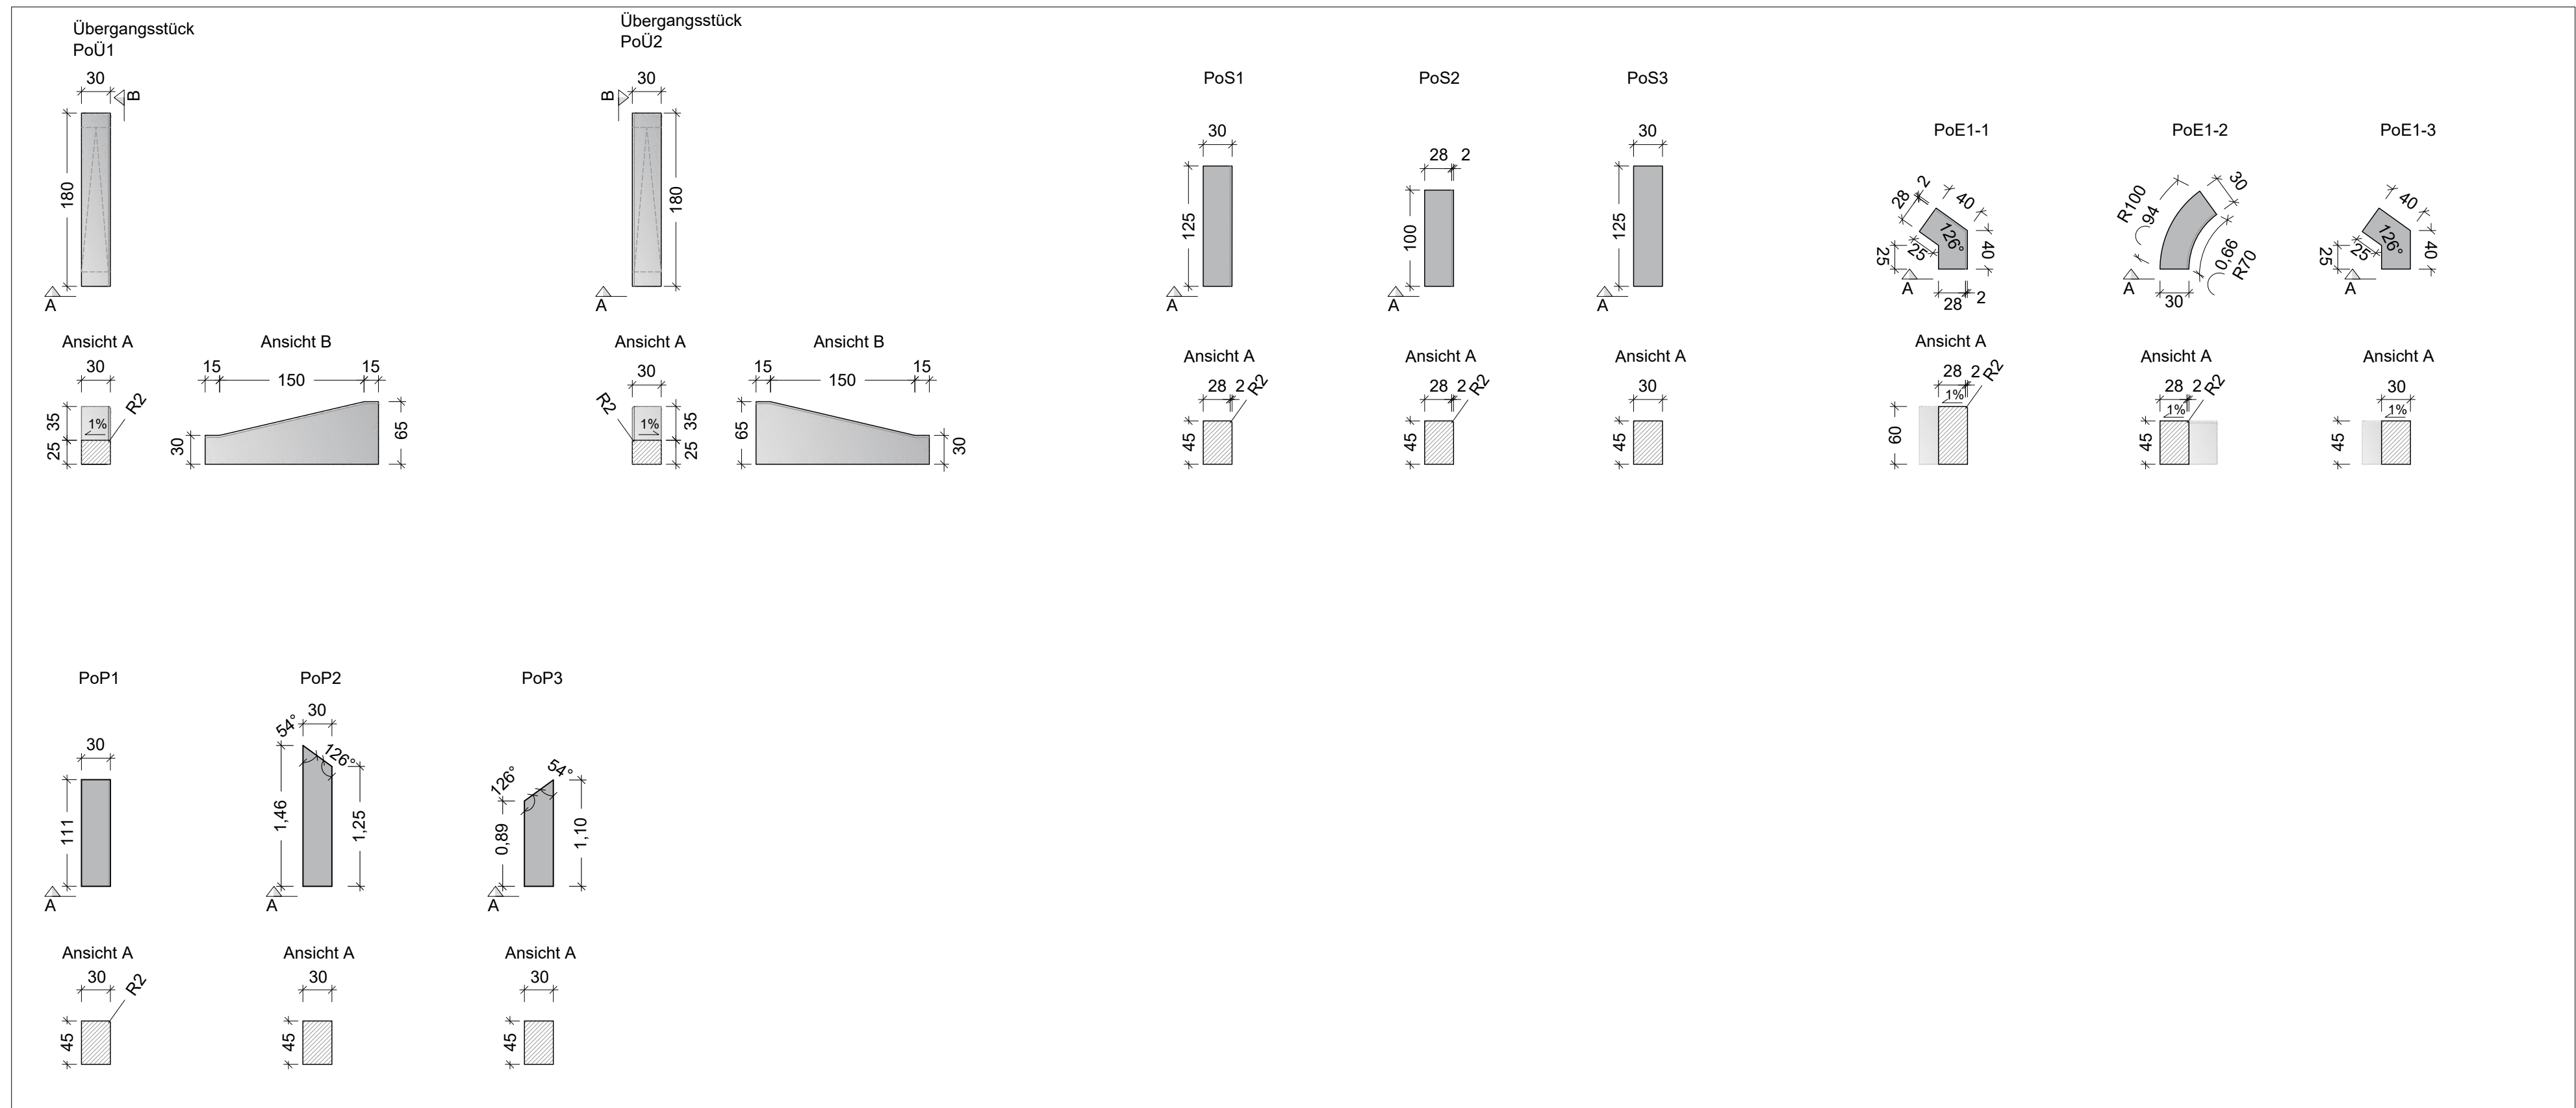


Detail Einfassungselement, M 1:50

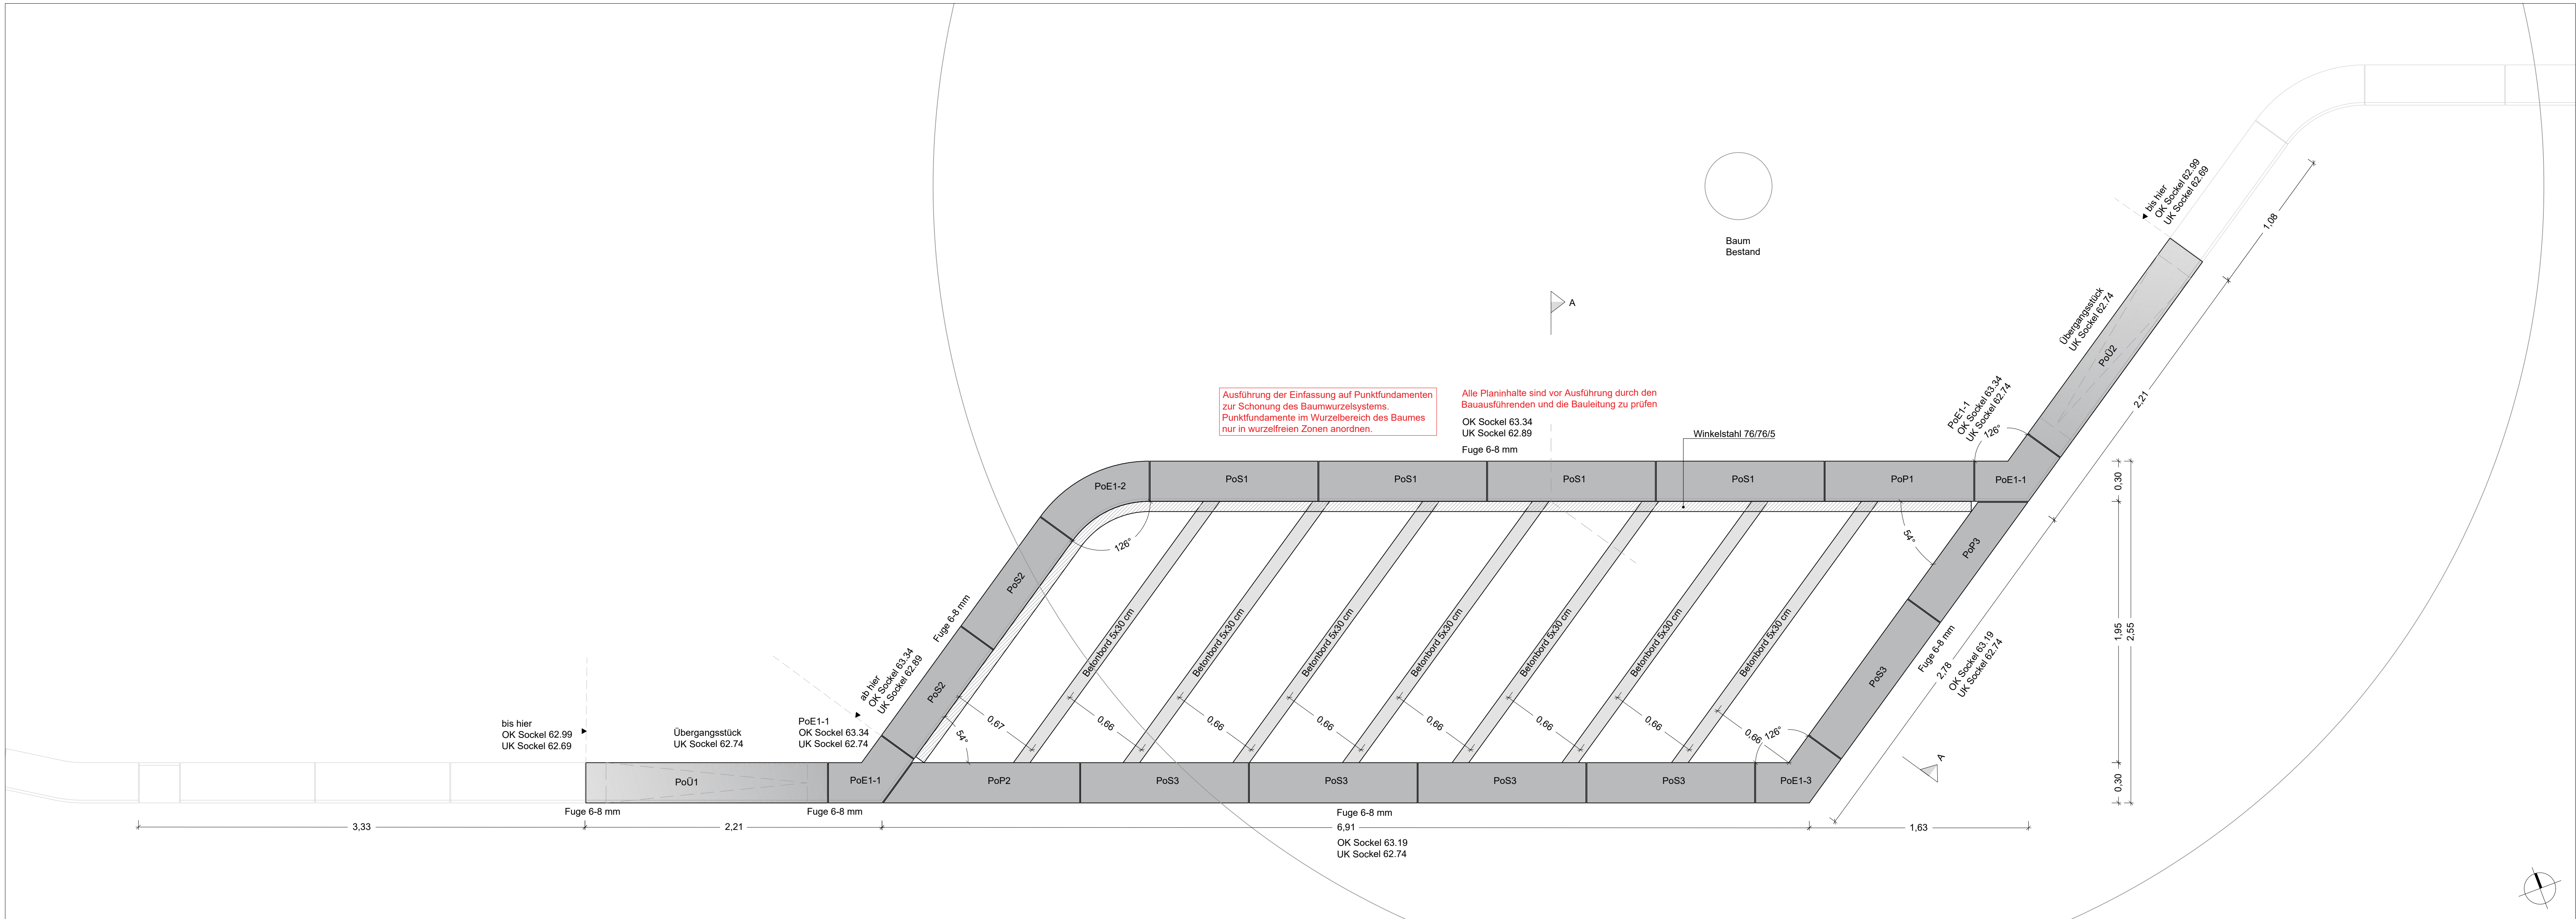


Aufsicht Einfassungselemente, M 1:20

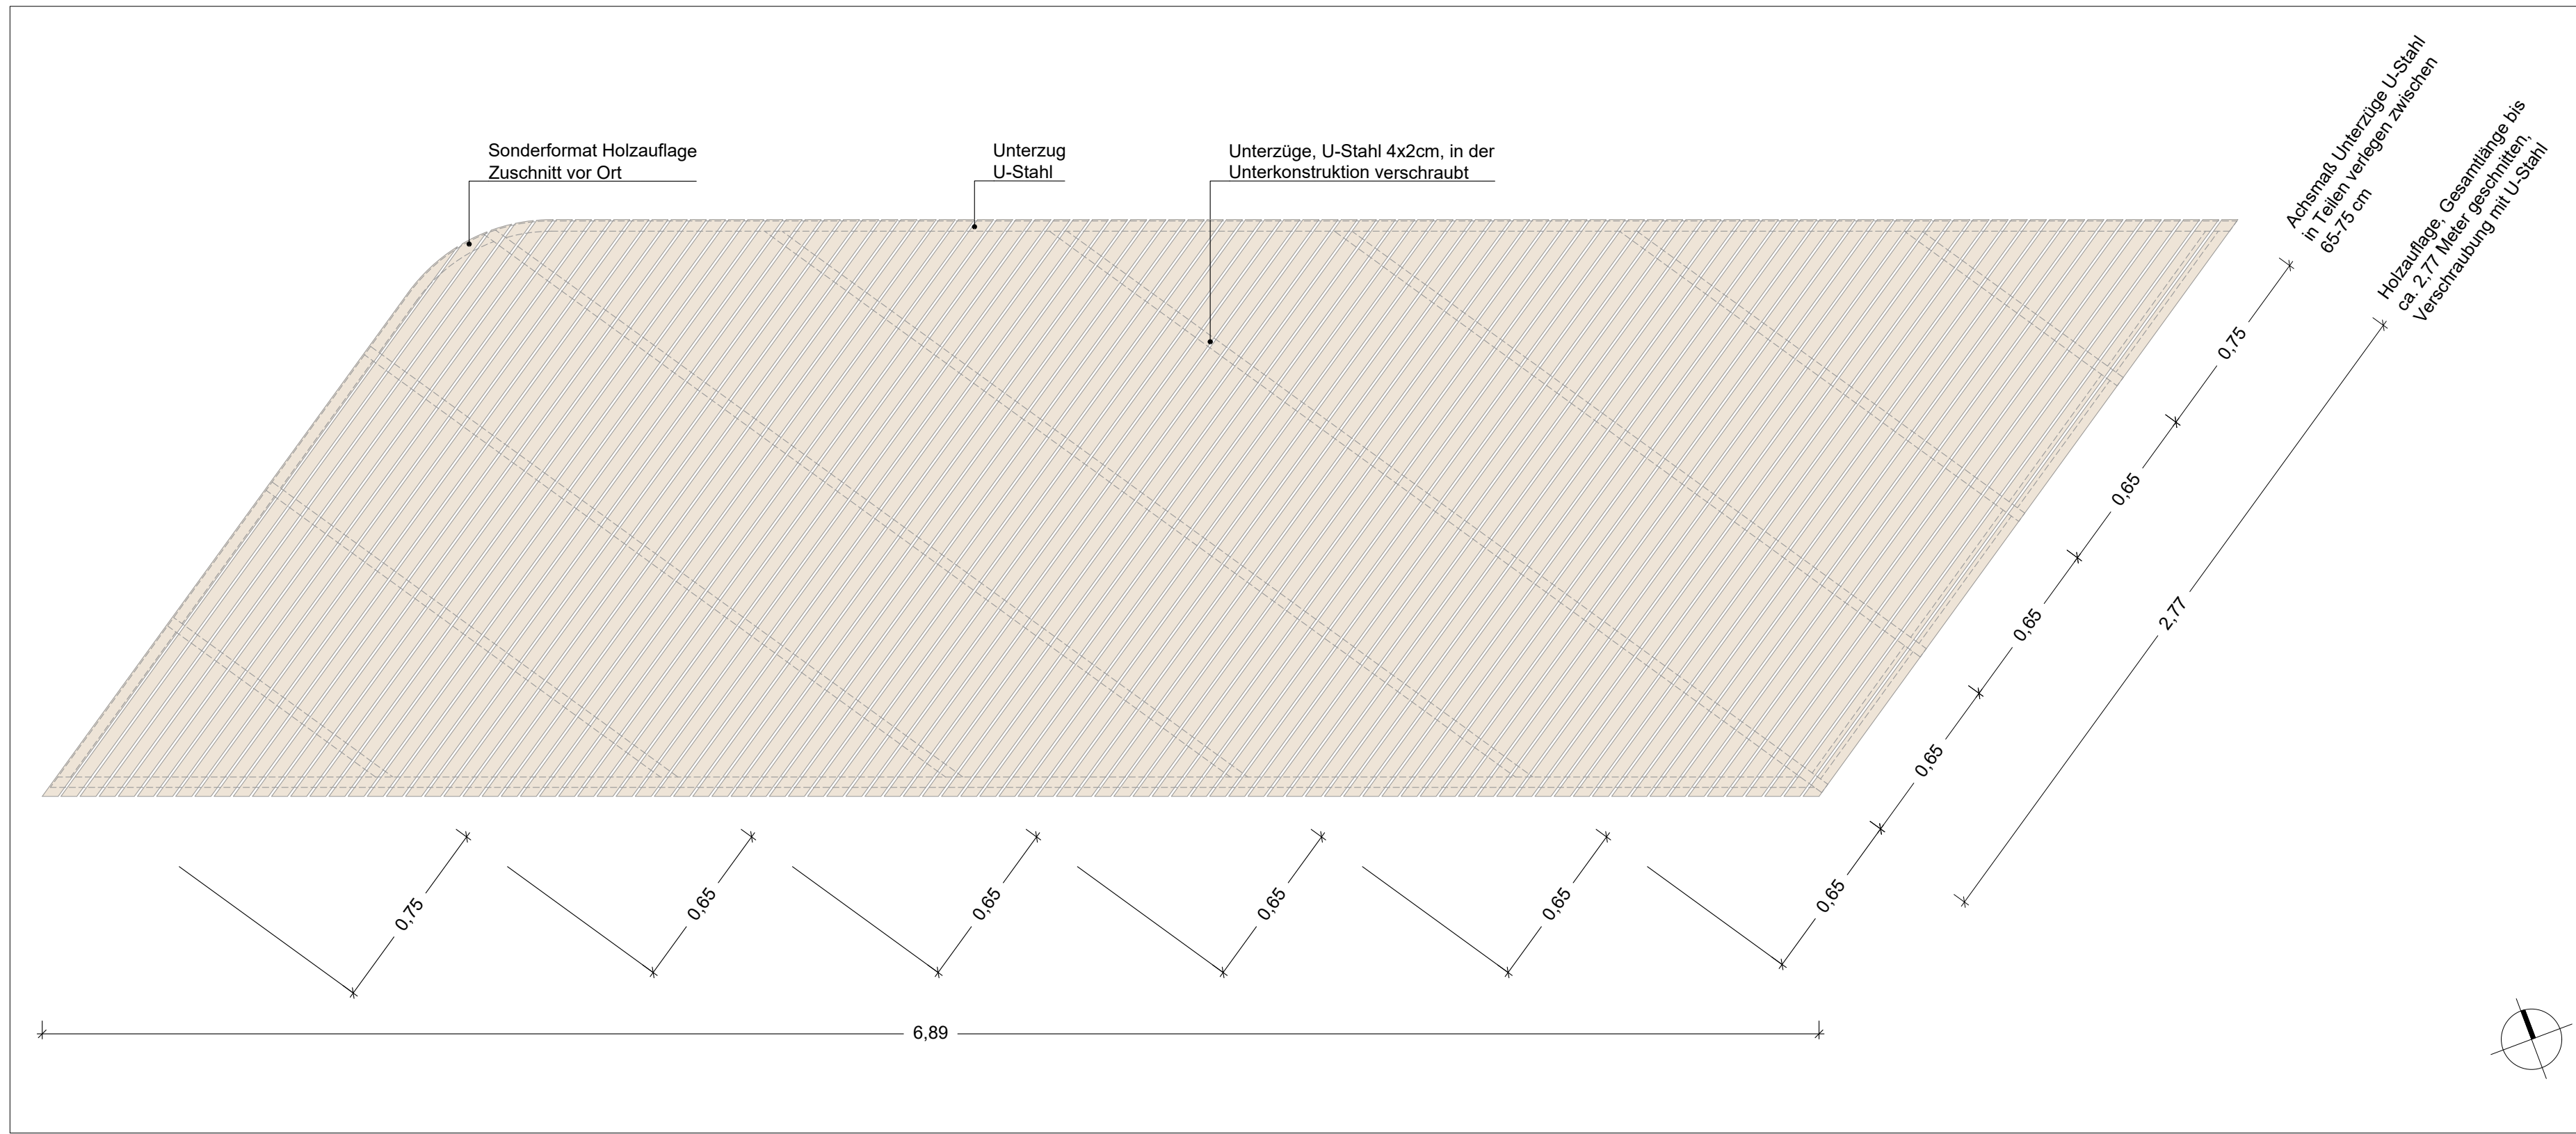

Aufsicht Holzauflege, M 1:20

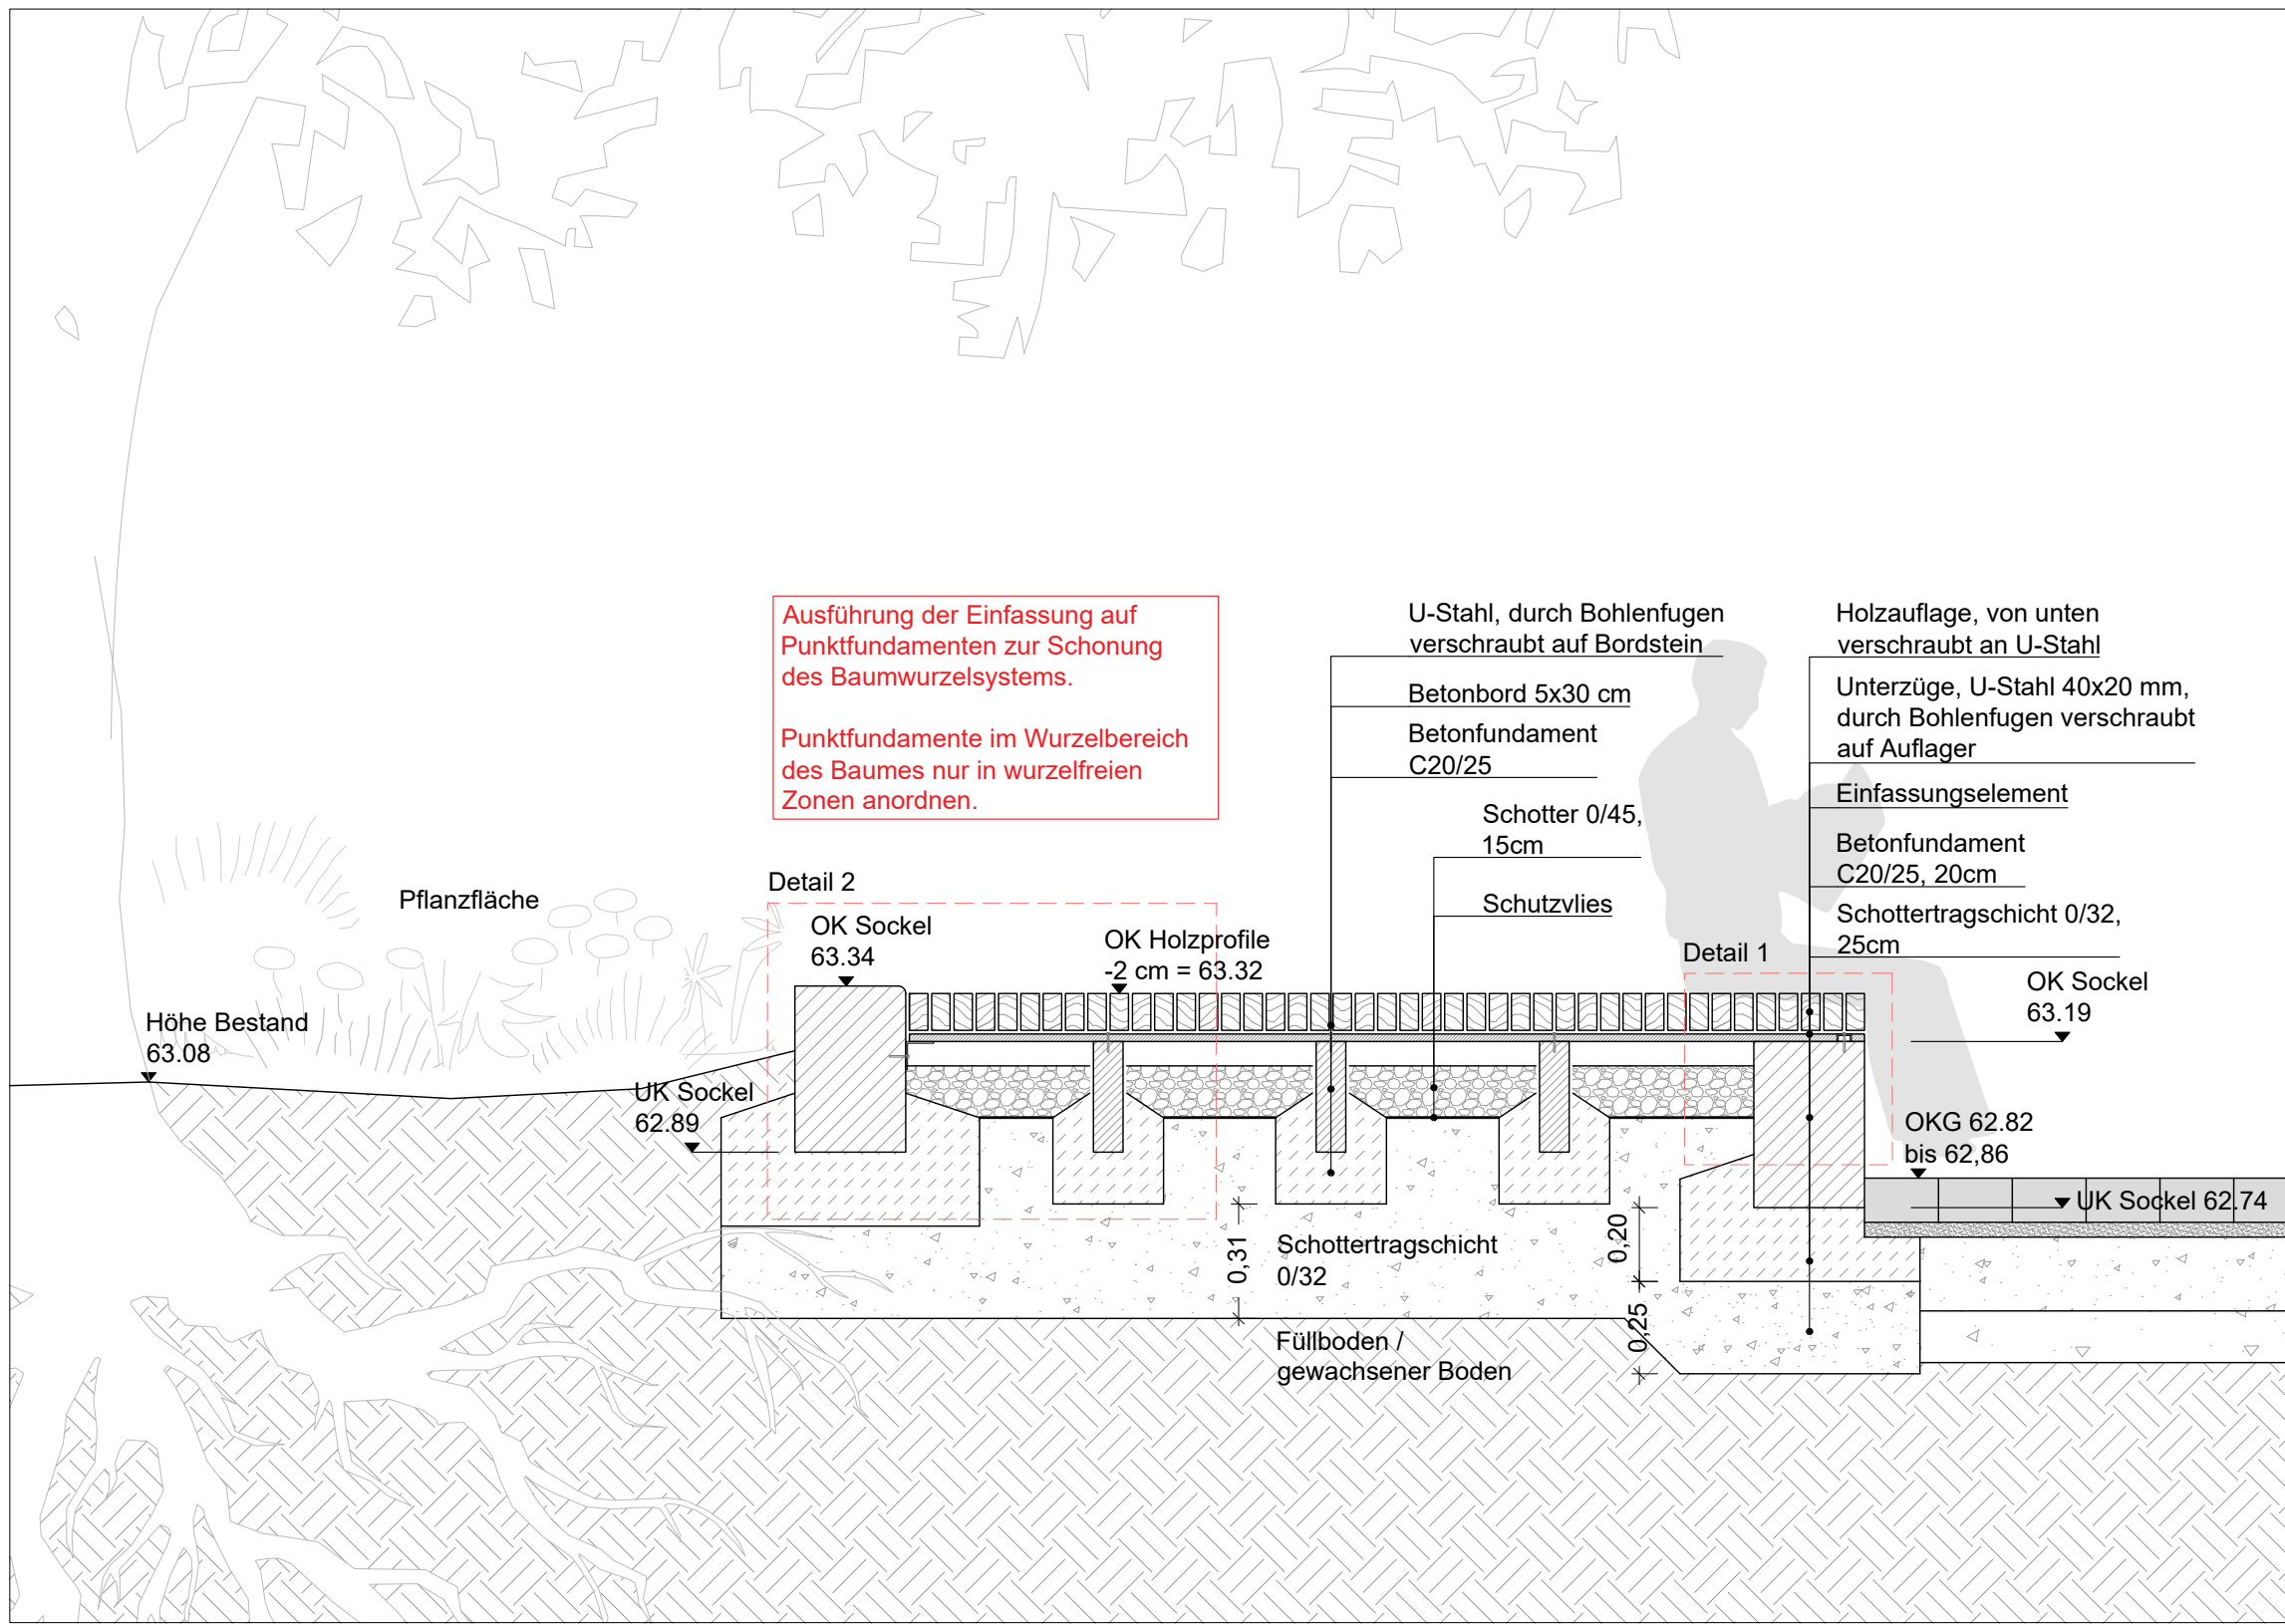

Schnitt A, M 1:20

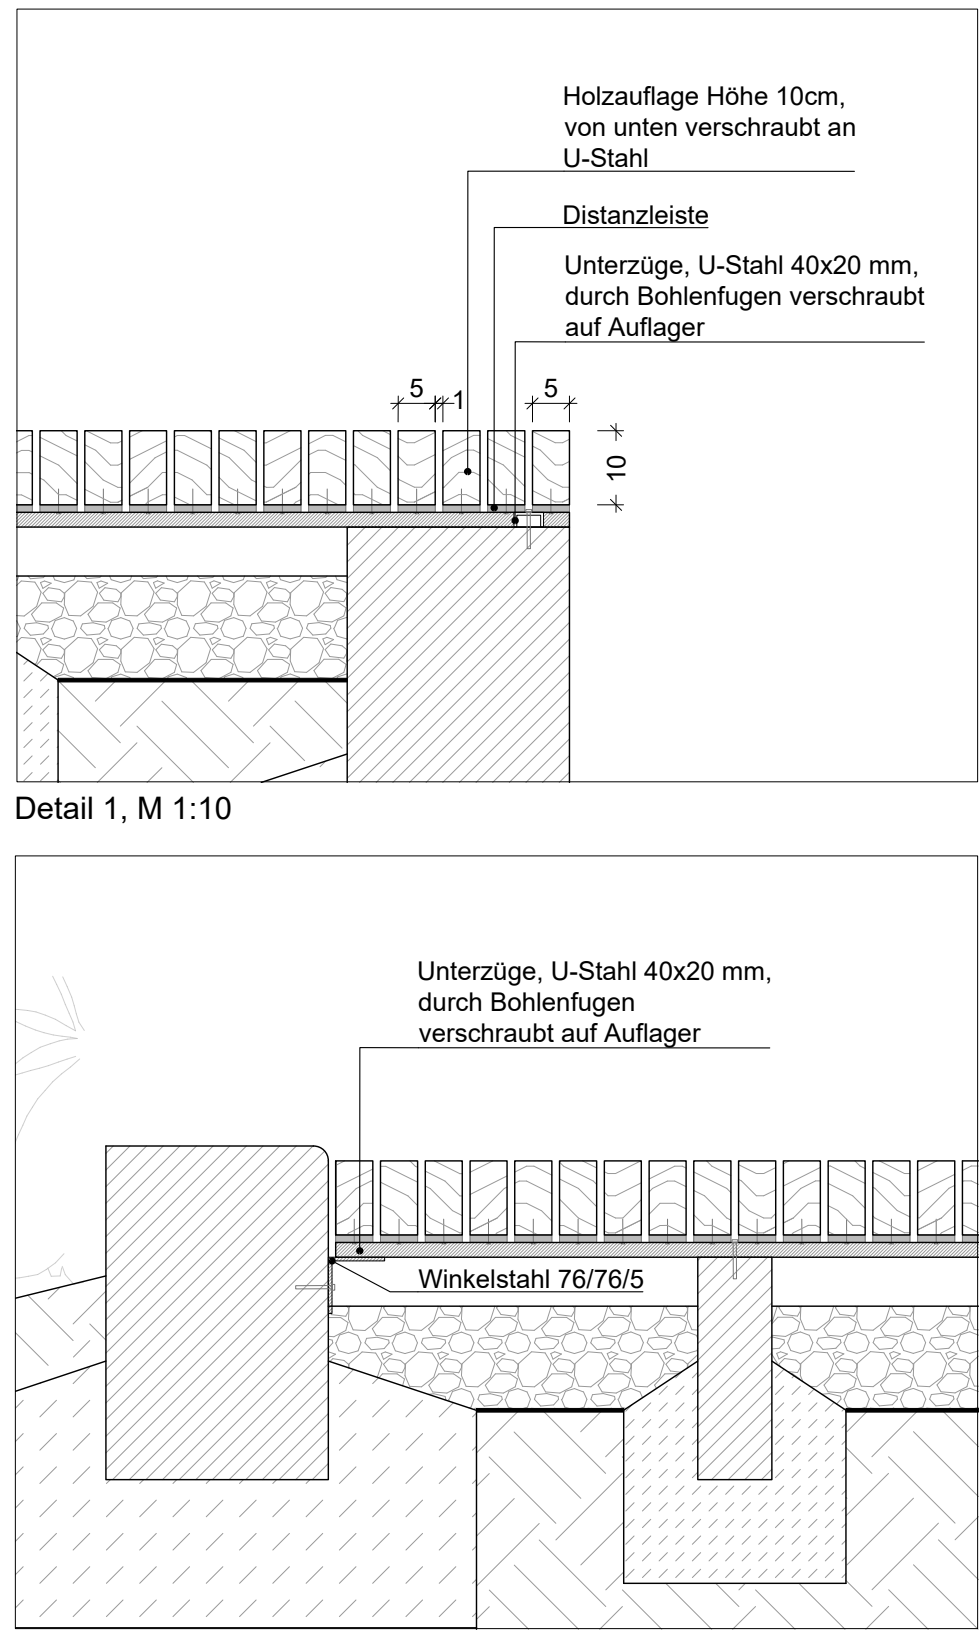

Detail 2, M 1:10

- Legende:
- Einfassungselement: Naturstein Granit, Lagerfuge 6-8 mm
- Abkürzungen:
- Übergangsstück: PoU1, PoU2
 - Standardteil: PoS1, PoS2, PoS3
 - Eckstück: PoE1-1, PoE1-2, PoE1-3
 - Passstück: PoP1, PoP2, PoP3

D			
C			
B			
A			
-	19.06.2026	SZ	Übergabe Planung GB Grün
INDEX	DATUM	GEZ	ÄNDERUNGSGEHALT

PROJEKTBAUVORHABEN					
Ratsgymnasium Wolfsburg					
Freianlagenplanung					
BAUHERR					
Stadt Wolfsburg					
vertreten durch:					
Geschäftsbereich Grün Grün und Freiraumplanung					
Dresdner 36					
D-30448 Wolfsburg					
PLANVERFASSER					
ARCHITEKT					
PLANINHALT					
Detail Sitzpodest					
LEISTUNGSPHASE					
AUSFÜHRUNGSPLANUNG					
PLANDATEN:	MASSSTAB	GEZEICHNET	GEPROFT	DATUM	PLANFORMAT
	1:10/20/50	TG SZ	TG	19.08.2026	A0
PLANNUMMER	008_05_RGW_N_BA2_DT_108			INDEX	